


	AREA OPERATIVA DI CANTIERE
	PROTEZIONE DELLE PAVIMENTAZIONI IN SELCIATO CON POSA DI TELO IN NYLON, TESSUTO NON TESSUTO E RASATA CARRABILE IN C/S LEGGERMENTE ARATA
	INDIVIDUAZIONE DI AREA ESTERNA AL CANTIERE DI AUSILIO PER LE OPERAZIONI DI CARICO E SCARICO DEL MATERIALE DURANTE LE FASI DI APPROVVIGIONAMENTO OCCUPAZIONE TEMPORANEA E PROVVISORIA A) ZONA A SERVIZIO DEI LAVORI DEL 1° CLAUSTRO B) ZONA A SERVIZIO DEI LAVORI DEL 2° CLAUSTRO
1	REGOLAMENTAZIONE DELLE MANOERE IN ATTRAVERSAMENTO DEI PERCORSI ESTERNI AL CANTIERE E PRESENTI AL PUBBLICO DURANTE LA FASI DI INGRESSO/USCITA DEI MEZZI DI CANTIERE
2	PROTEZIONE E SEGNALEZIONE DELLA PRESENZA DI POZZETTI INTERRATI CON POSIZIONAMENTO DI ELEMENTI IN C/S AL FINE DI RENDERE IMPRATICABILE LA ZONA IN PROSSIMITA' DEL SOTTOSERVIZIO
3	REGOLAMENTAZIONE DELLE OPERAZIONI DI CARICO E SCARICO IN PROSSIMITA' DI AREE DI TRANSITO PUBBLICO CON PRESENZA DI ADDETTO ALLA SORVEGLIANZA DELLE OPERAZIONI
4	PUNTO DI ATTACCO LINEA IDRICA CON POSA DI CONTATORE DI CONSUMO
5	SERVIZIO IGIENICO A DISPOSIZIONE DEL CANTIERE
7	CARTELLI DI SEGNALEZIONE A TERRA
6	POSIZIONE CARTELLINO GENERALE DI CANTIERE COME DA INDICAZIONE DEL R.U.P.
→	AREE DI TRANSITO ESTERNE AL CANTIERE ACCESSIBILI ANCHE DA MEZZI PESANTI PER LE OPERAZIONI DI APPROVVIGIONAMENTO/ALLONTANAMENTO
↔	AREE DI TRANSITO INTERNE AL CANTIERE ACCESSIBILI CON MEZZI D'OPERA DI PORTATA LIMITATA E MEZZI OPERATIVI
↔	SEZIONAMENTO DEI PERCORSI APERTI AL PUBBLICO PERCORSI INTERDETTI DURANTE LE FASI DI LAVORO APERTURA DELL'ACCESSO IN BASE A SPECIFICHE ESIGENZE DA CONCORDARE
—	PERCORSI GA' INTERDETTI AL TRANSITO A CAUSA DELLA PERICOLOSITA' DELLE STRUTTURE

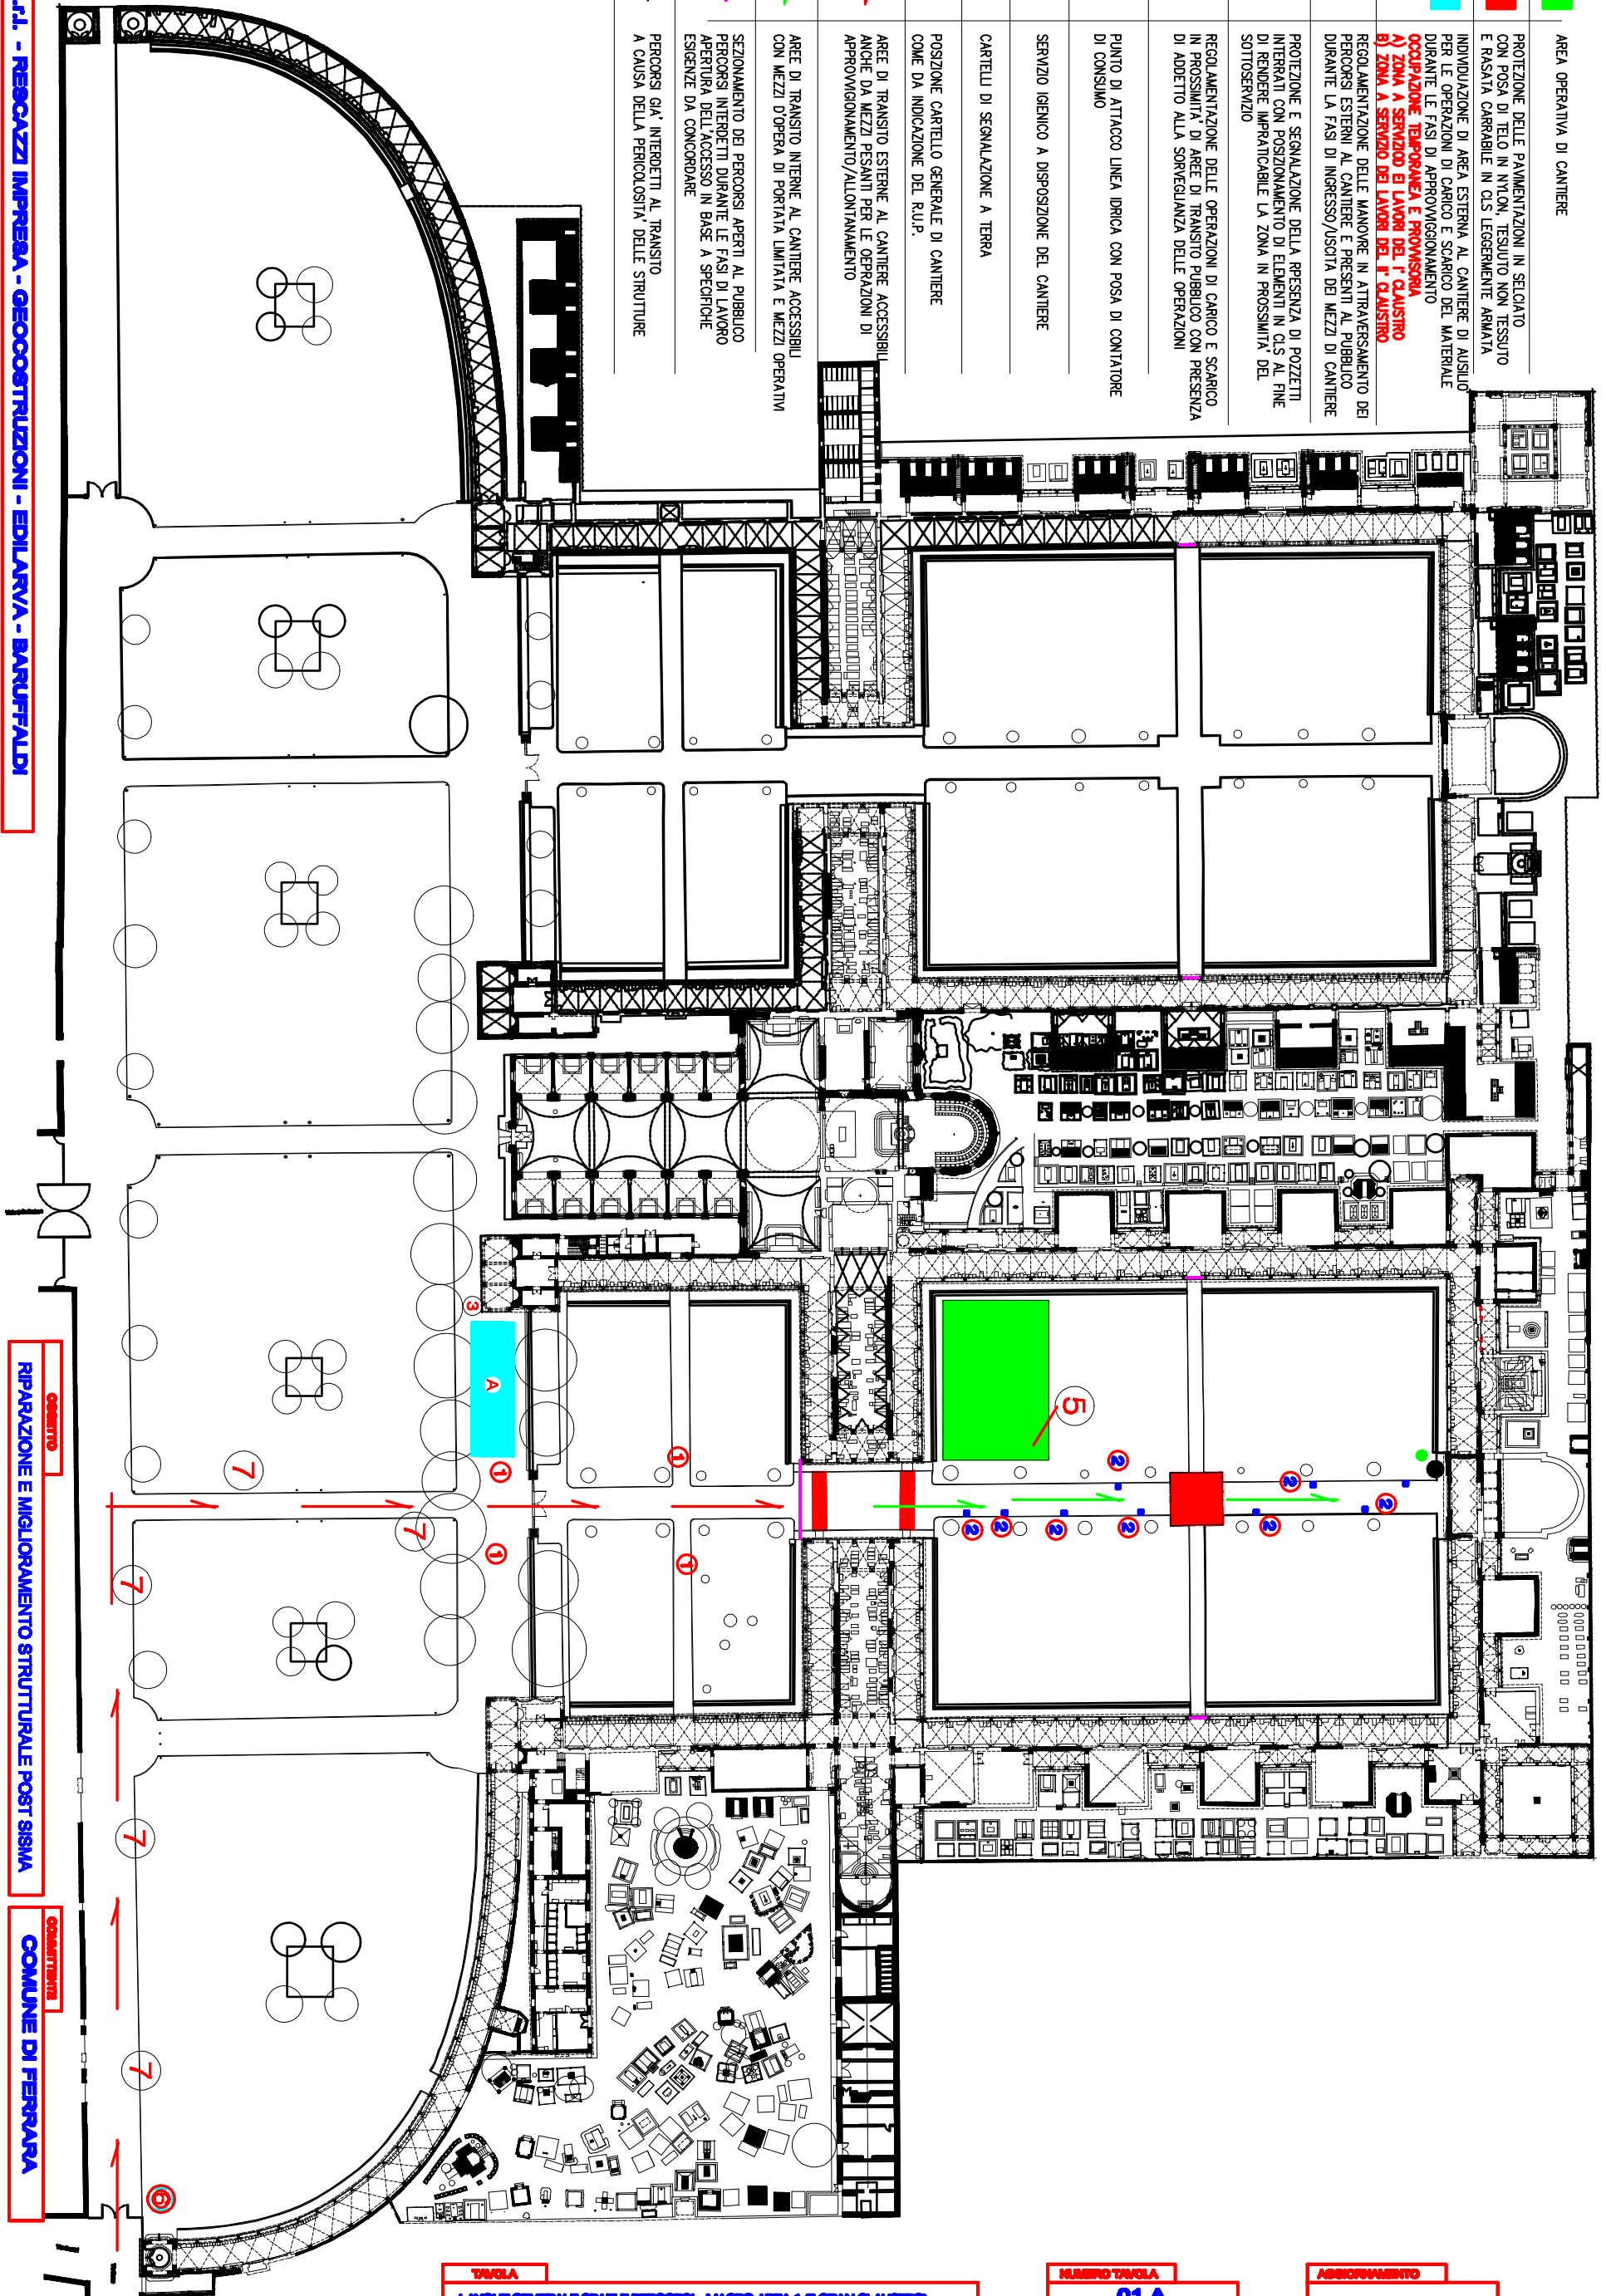

LAVORI
C.E.S.A. S.r.l. - RESCAZZI IMPRESA - GEOCOSTRUZIONI - EDILARVA - BARUFFALDI

COMMITTO
RIPARAZIONE E MIGLIORAMENTO STRUTTURALE POST SISMA

COMMITTENTE
COMUNE DI FERRARA

TAVOLA
LAYOUT GENERALE SPAZI E PERCORSI - MACRO AREA 1 E GRAN CLAUSTRO

NUMERO TAVOLA
01.A

ASSICURAMENTO