


PIANTA a q=+1.50 m. - PROGETTO

Scala 1:50


CAPPOTTO INTERNO CON PANNELLI IN LANA MINERALE
REAZIONE AL FUOCO A1 - RIVESTIMENTO IN LASTRE DI
CARTONGESSO CALSSE A1 sp.5+1 cm.

CAPPOTTO ESTERNO
POLISTIRENE sp.10 cm.

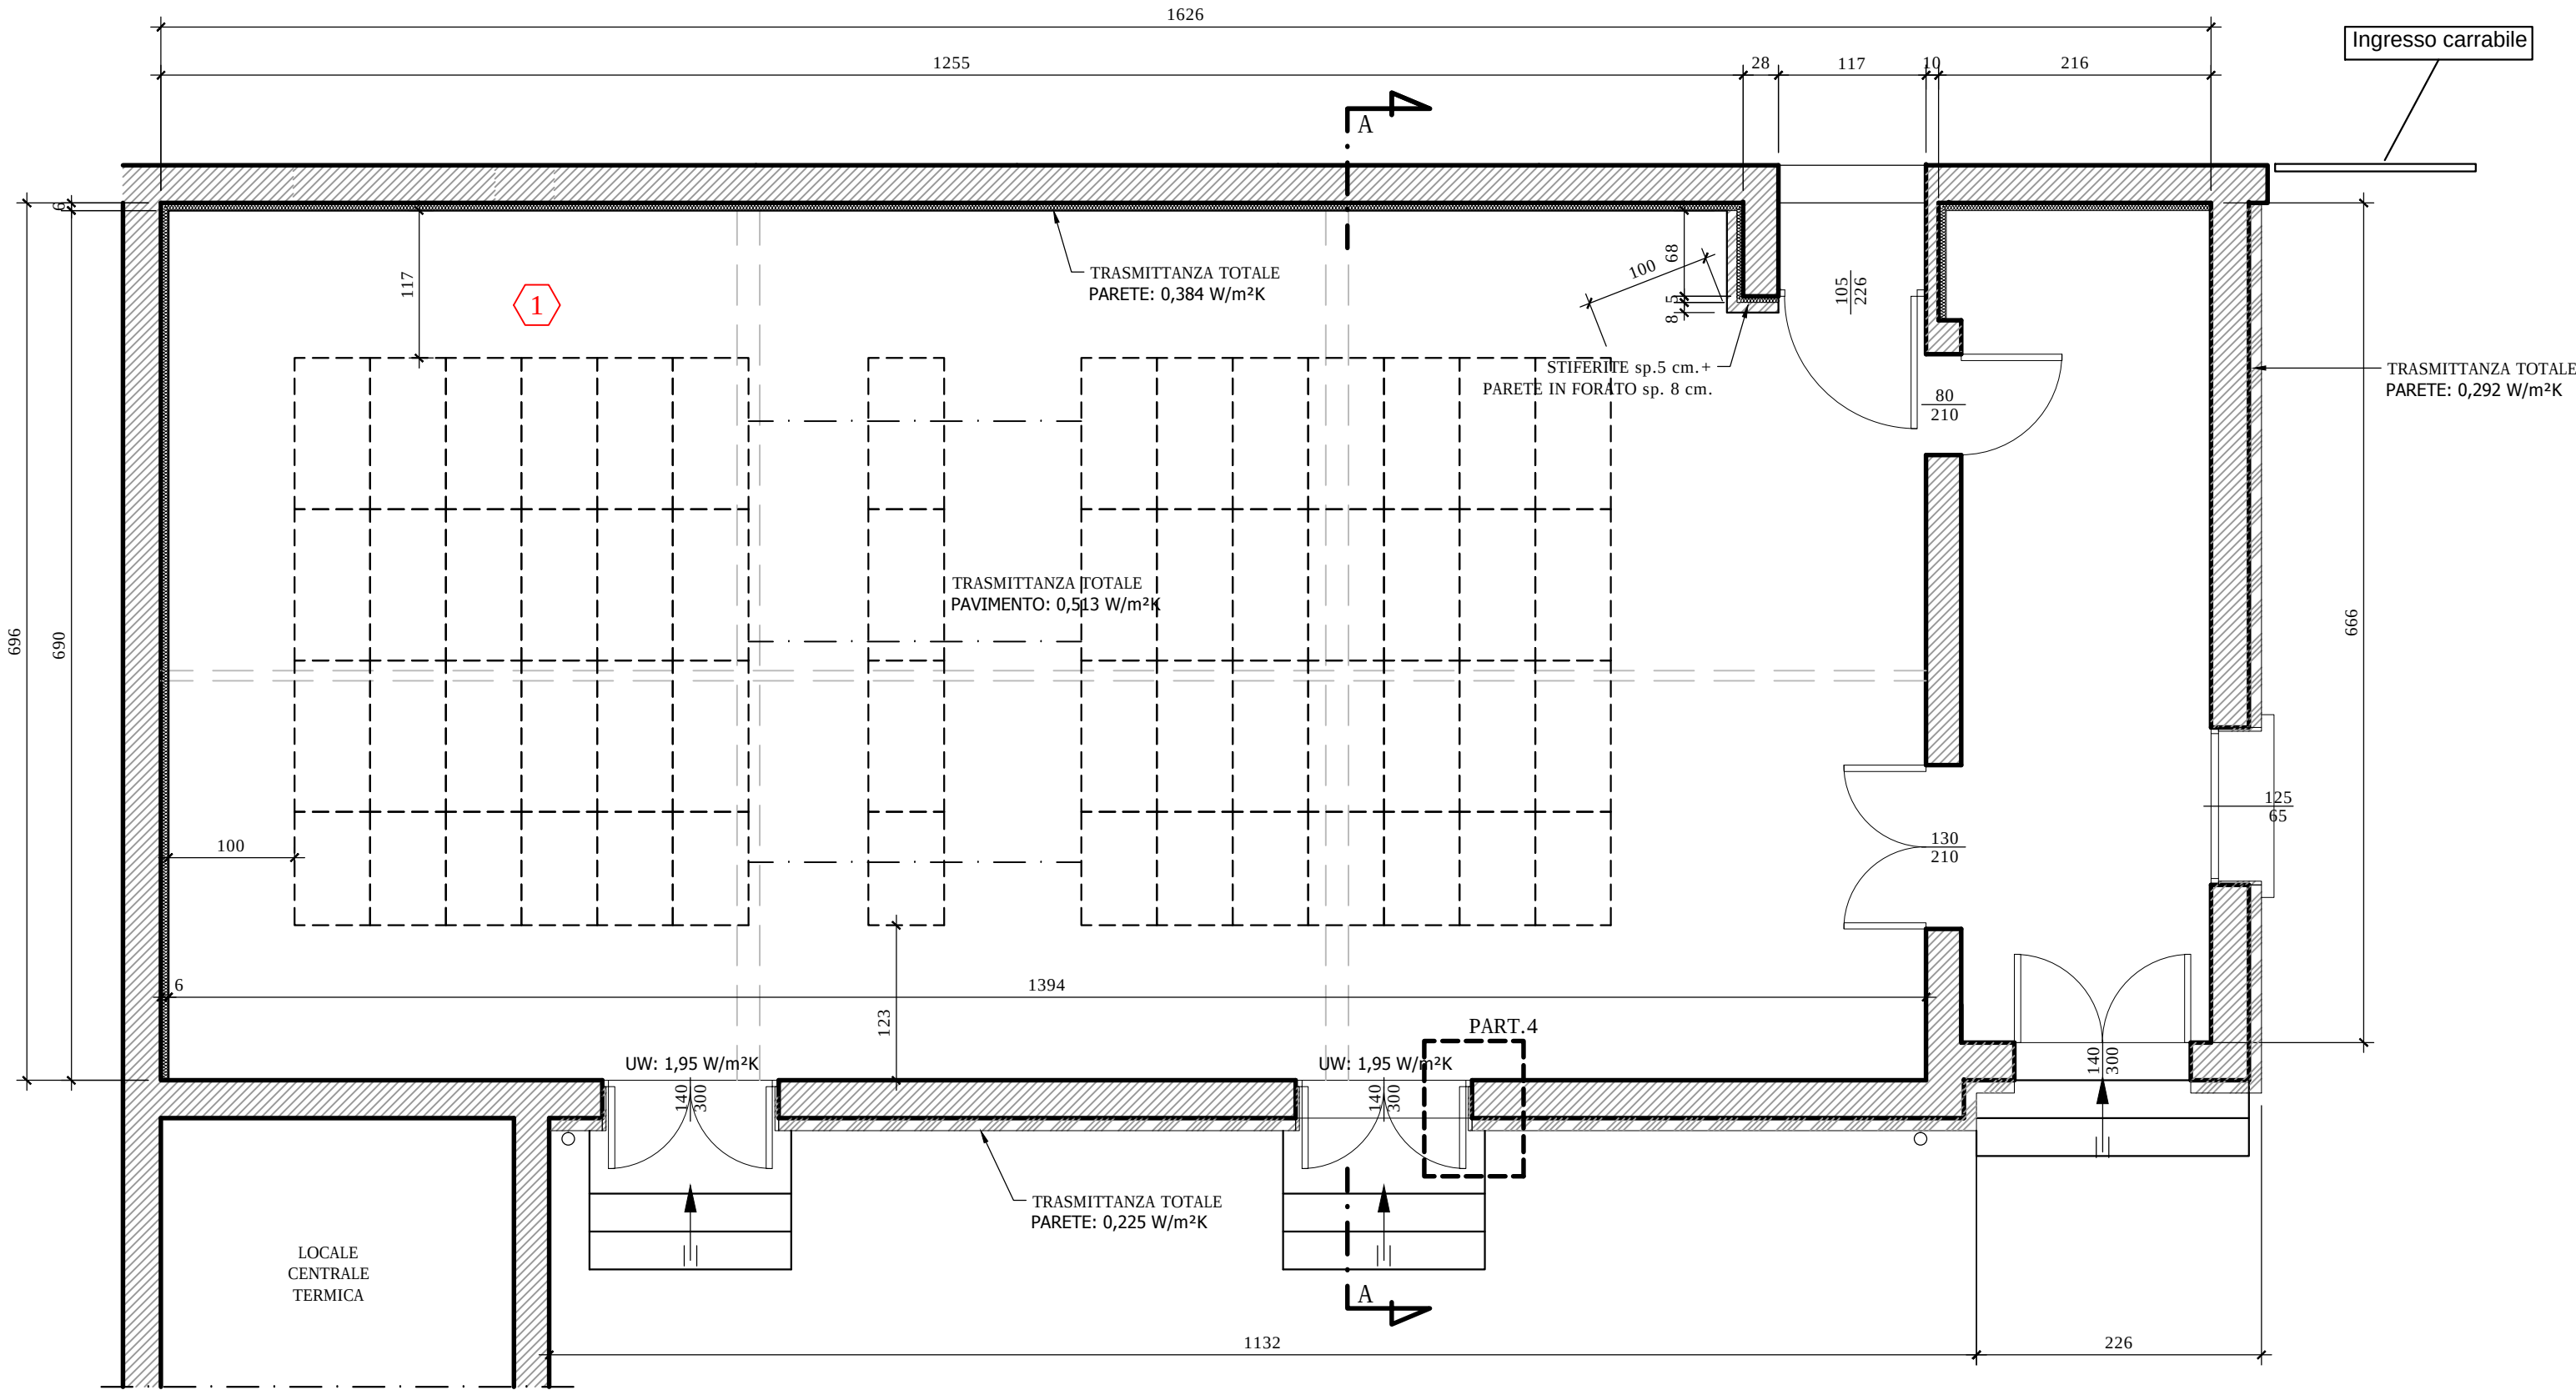


SEZIONE A-A - PROGETTO

Scala 1:50

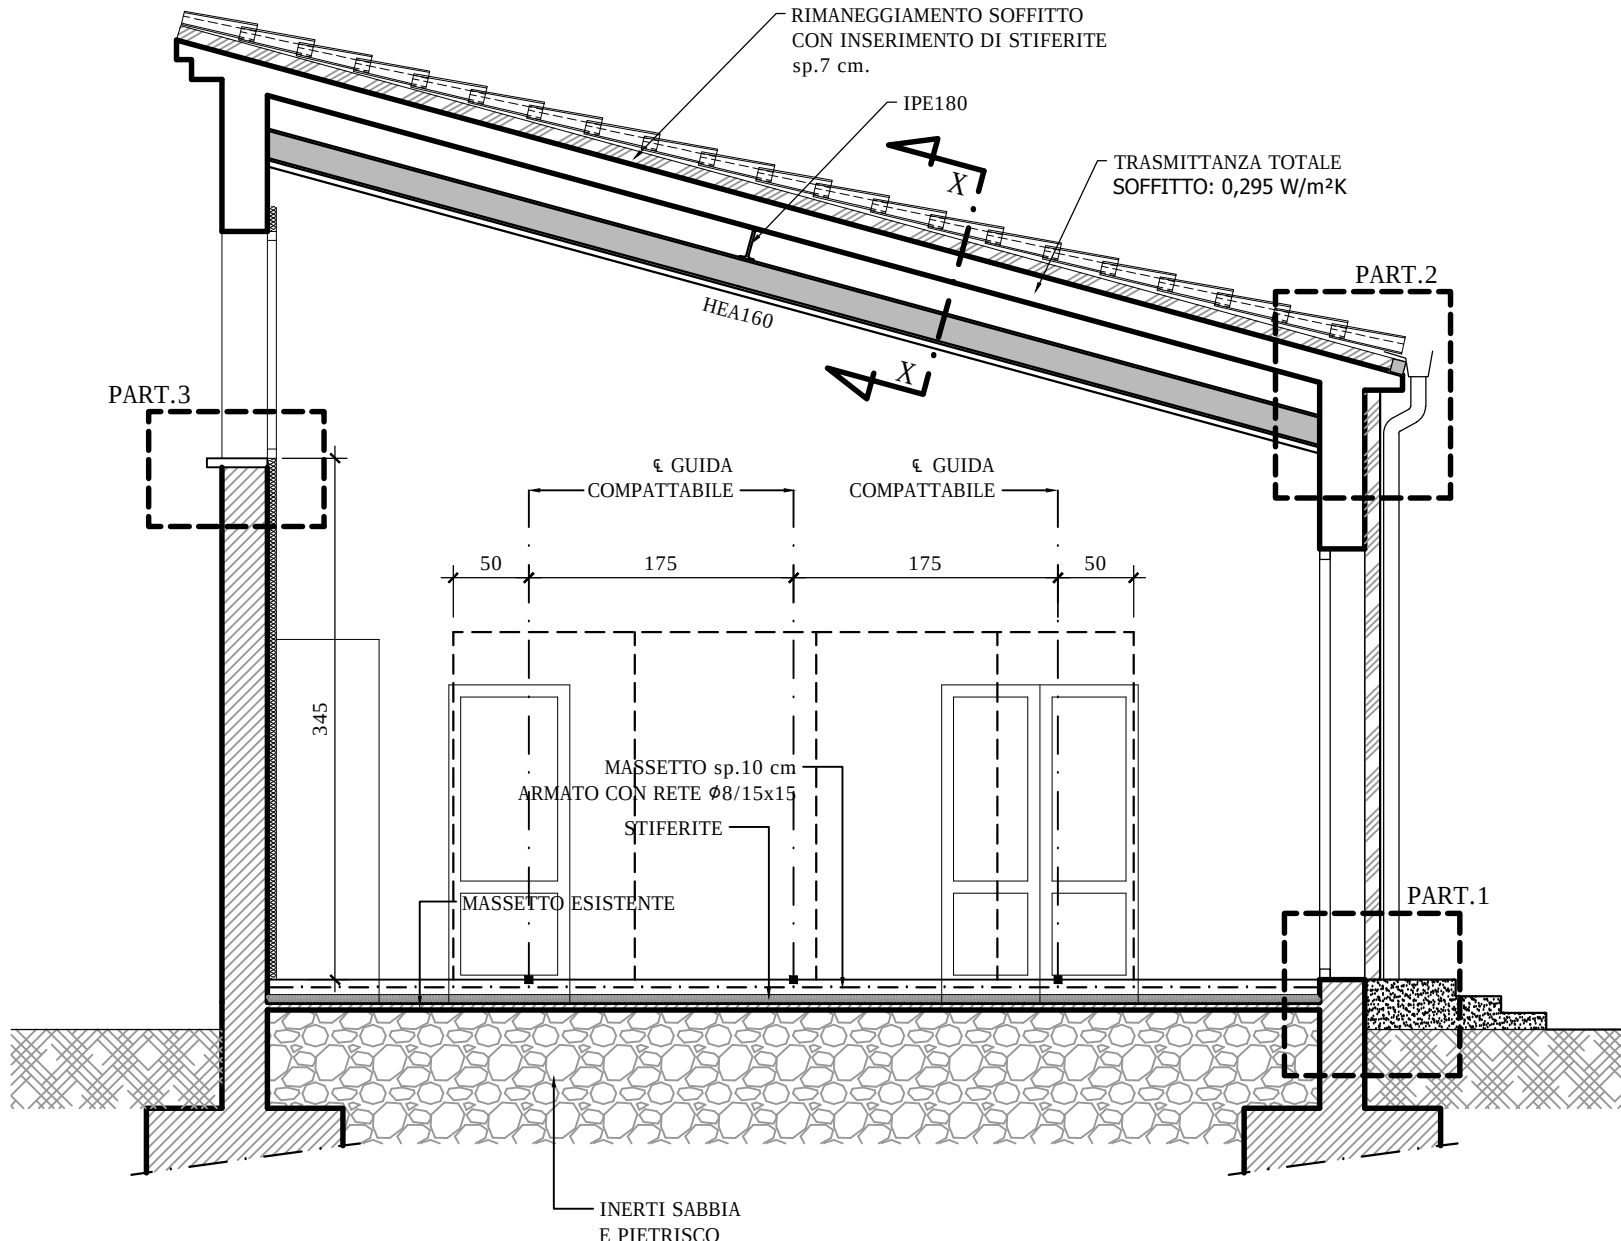


PART.2 - PROGETTO

Scala 1:20

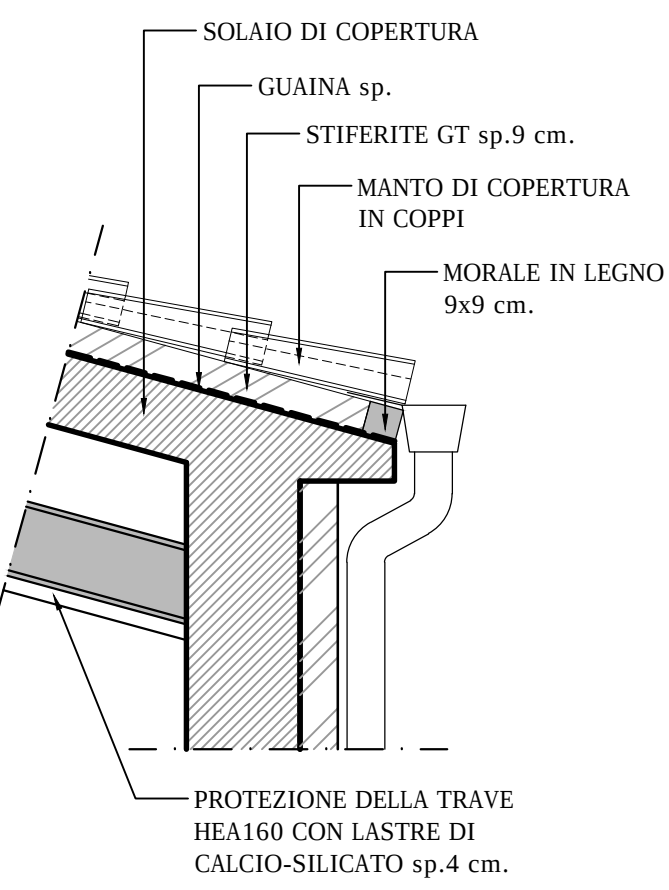


PART.3

Scala 1:20

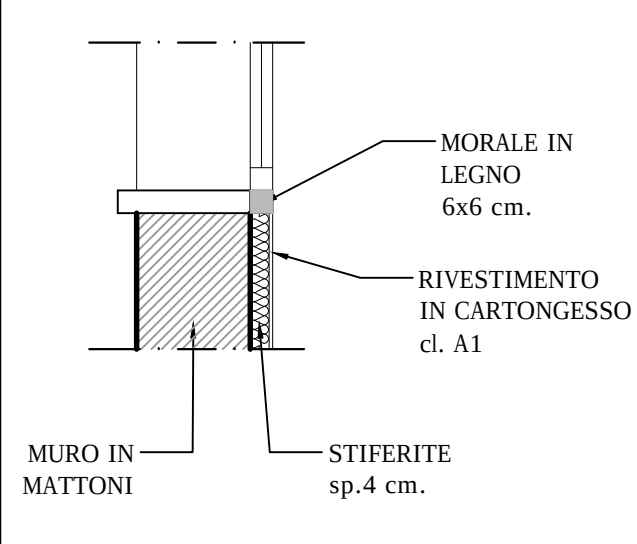


PART.4

Scala 1:20

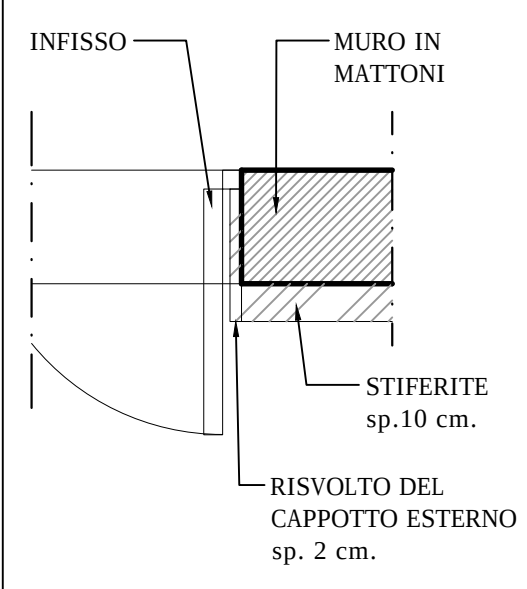


SEZIONE X-X

Scala 1:10

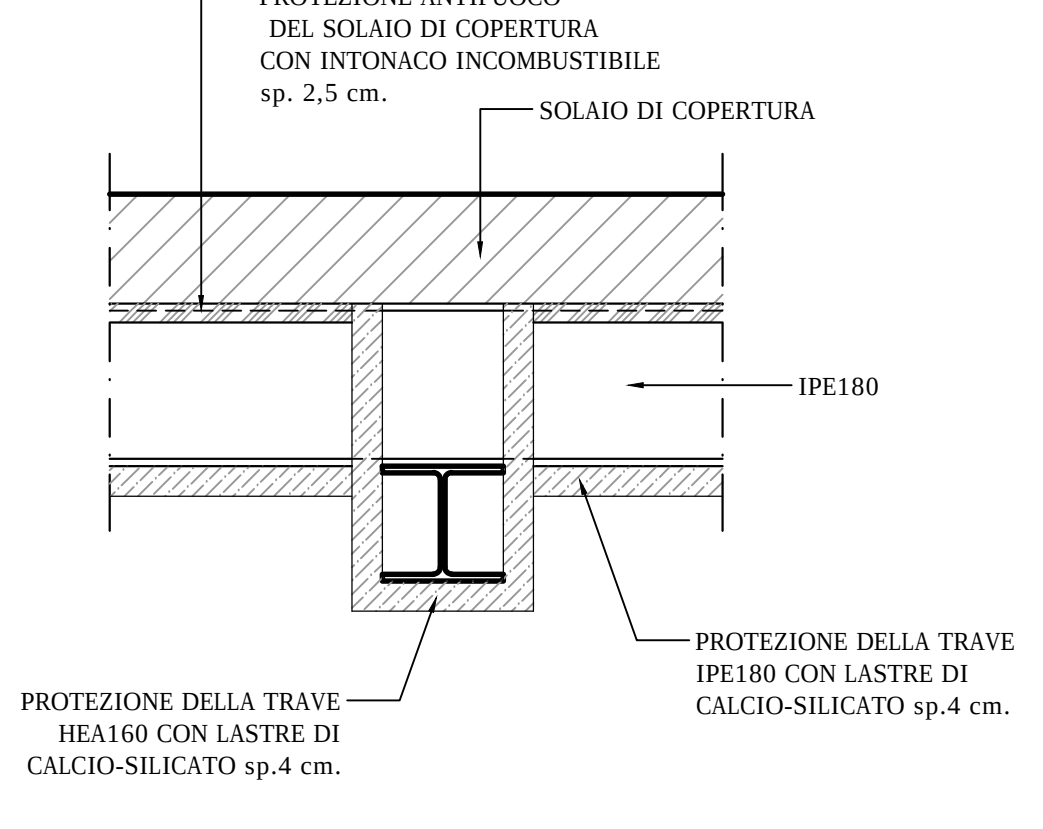

PART.1 - PROGETTO

Scala 1:20

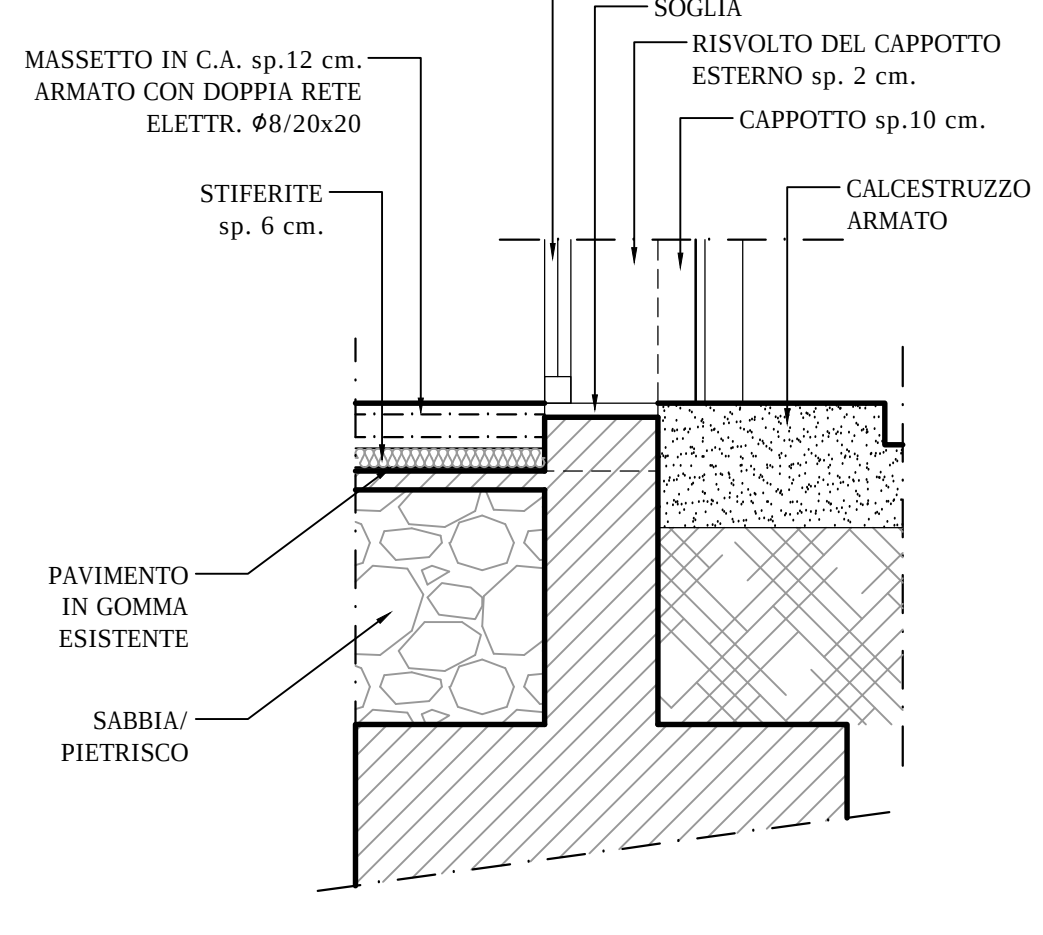


PIANTA a q=+3.50 m. - PROGETTO

Scala 1:50


CAPPOTTO INTERNO CON PANNELLI IN LANA MINERALE
REAZIONE AL FUOCO A1 - RIVESTIMENTO IN LASTRE DI
CARTONGESSO CALSSE A1 sp.5+1 cm.

CAPPOTTO ESTERNO
POLISTIRENE sp.10 cm.

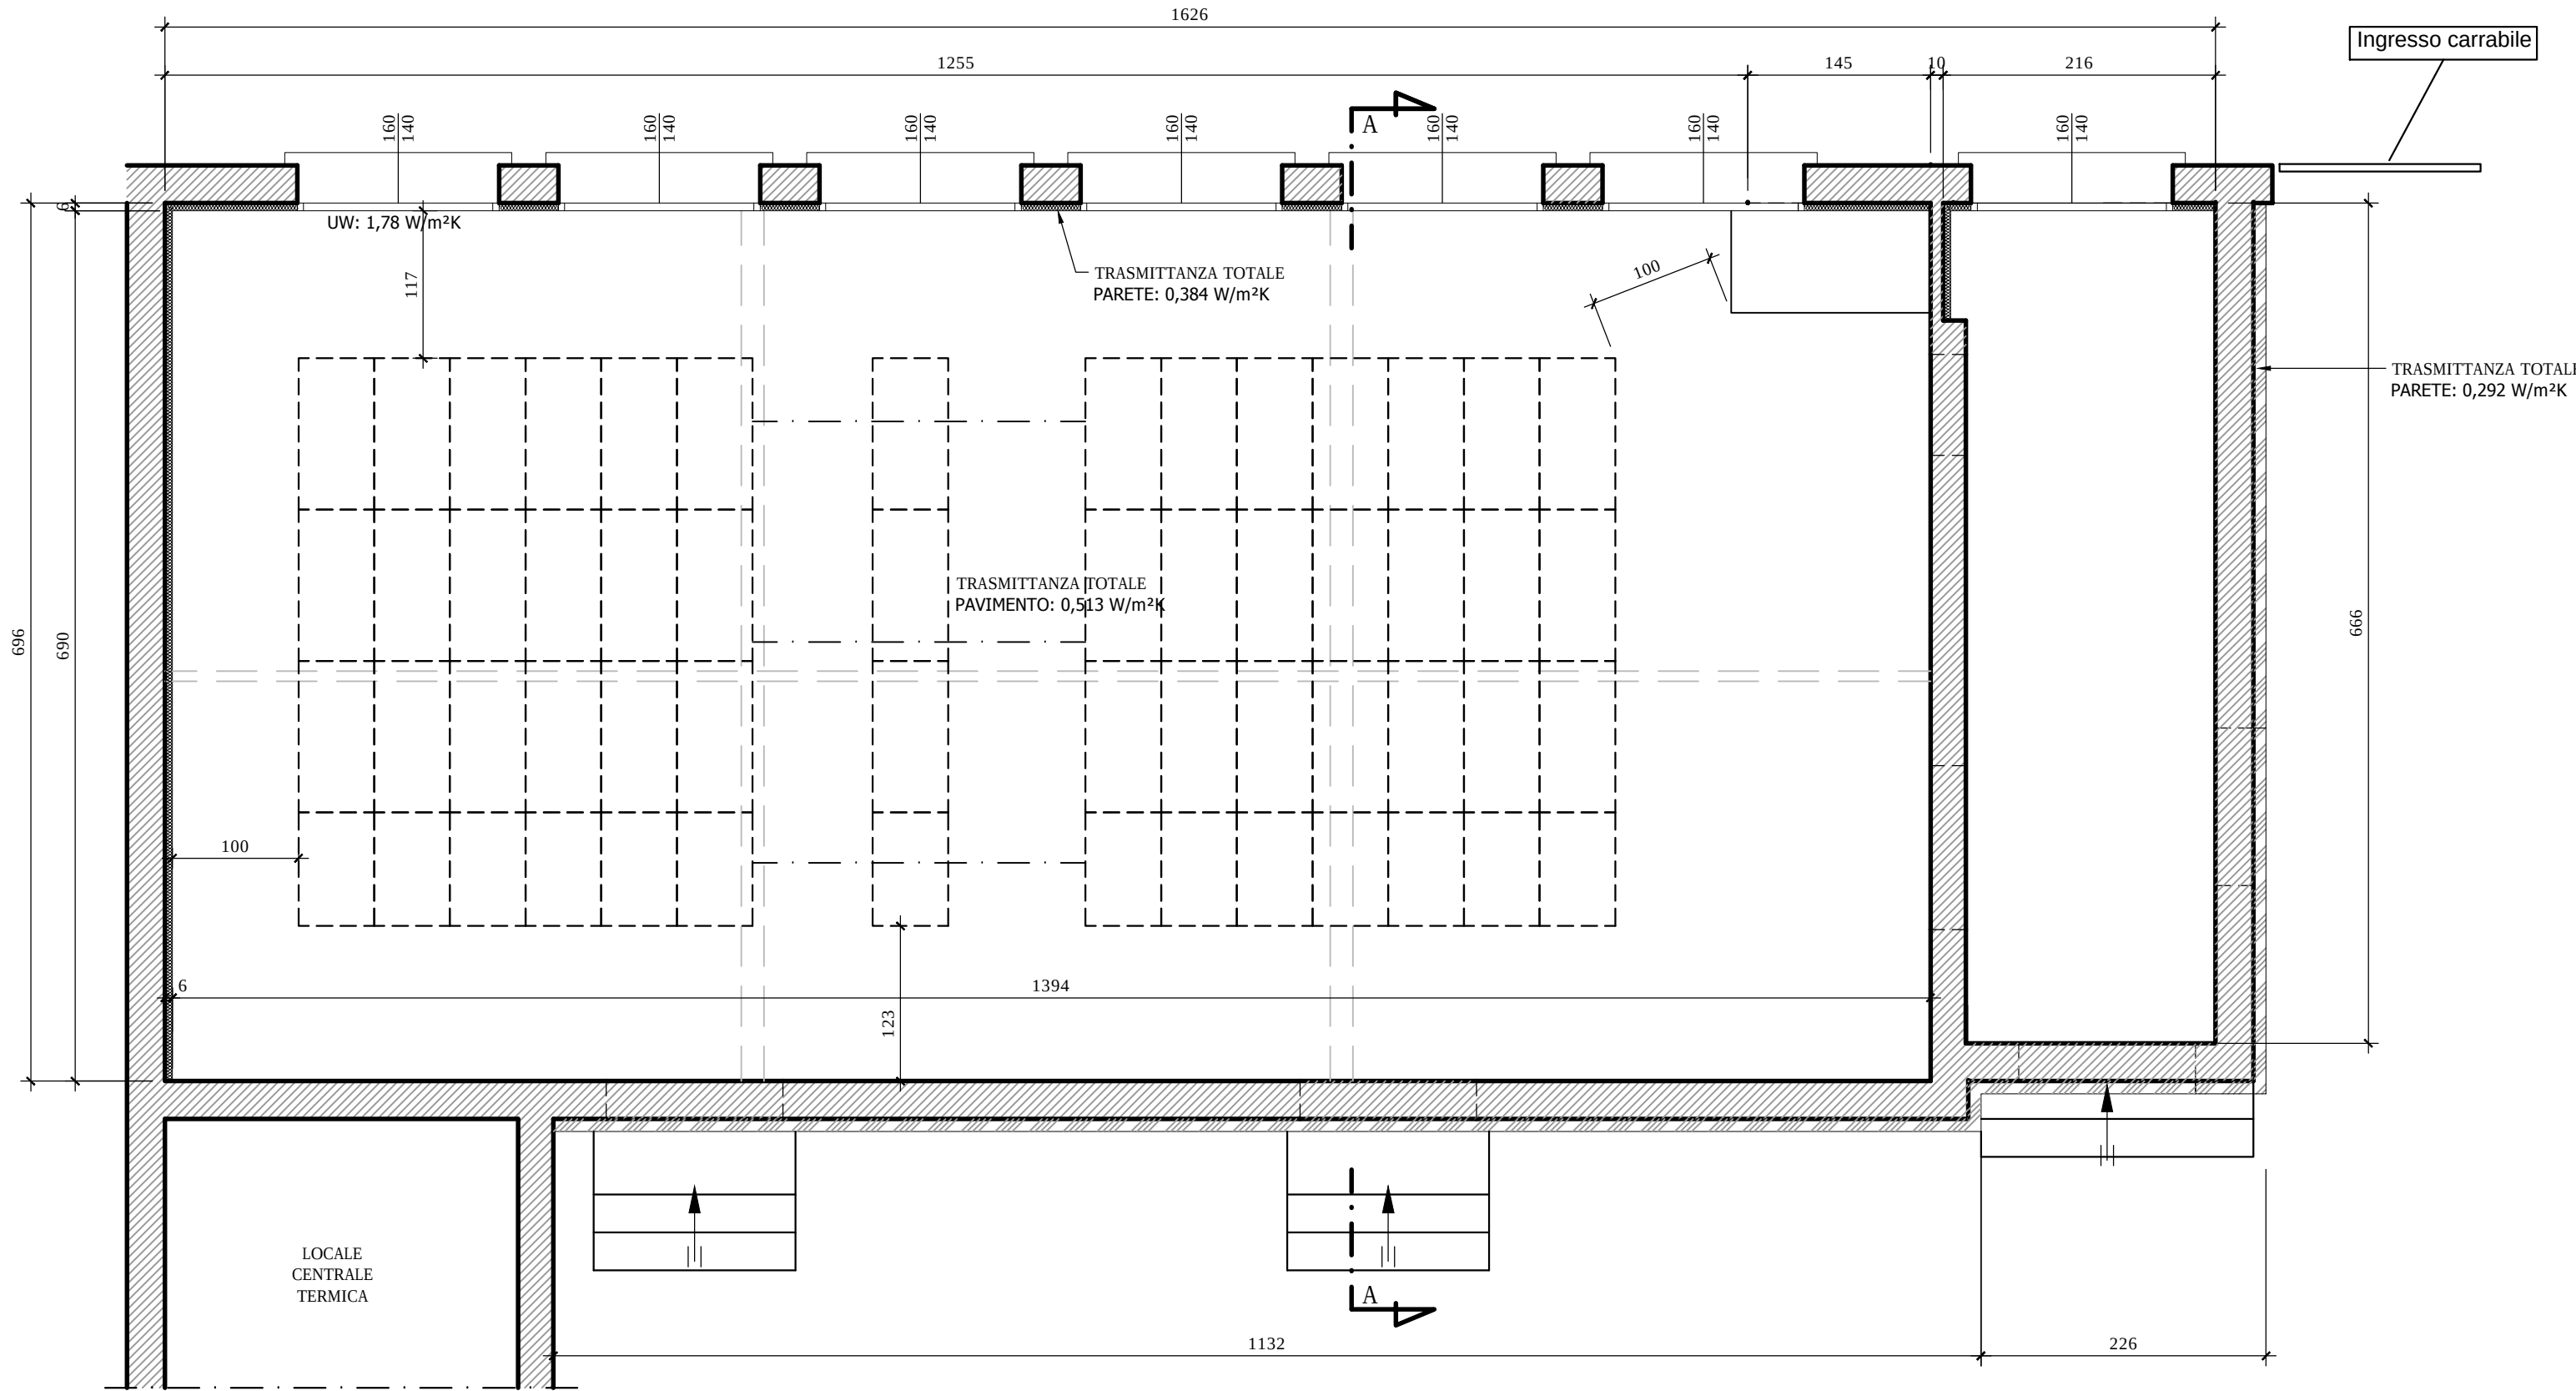


PROSPETTO LATERALE

Scala 1:100

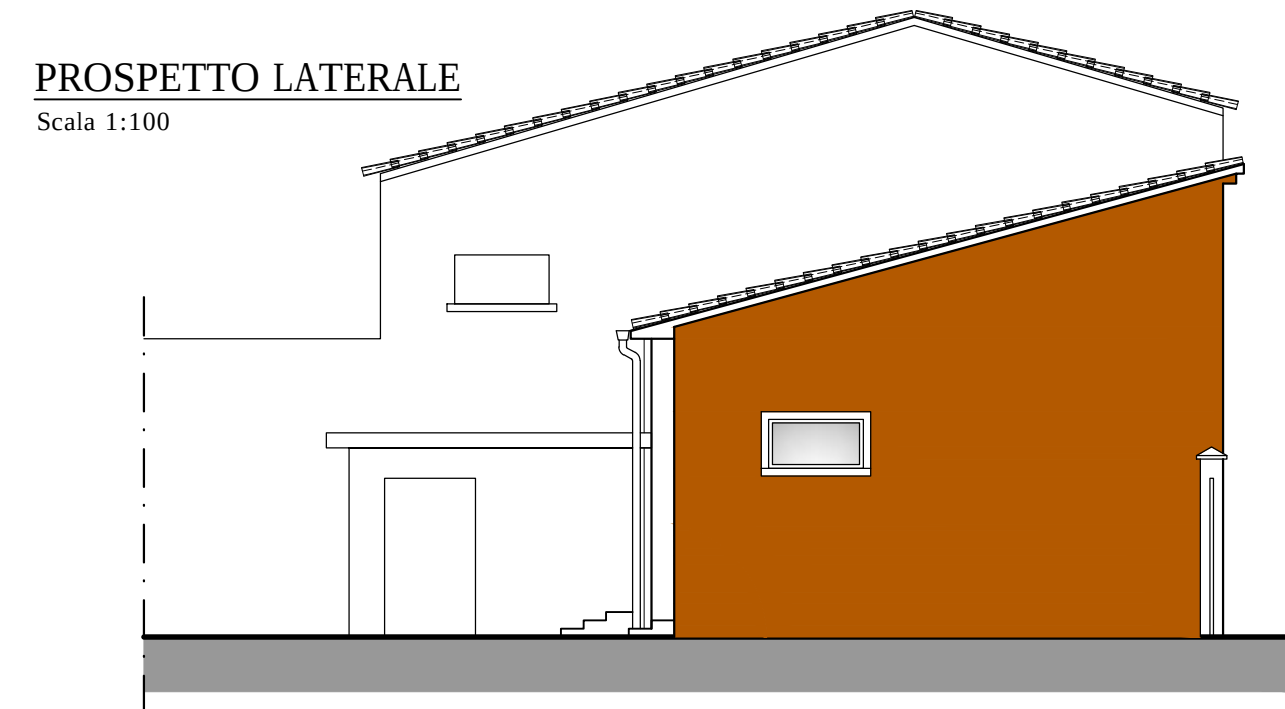


PROSPETTO FRONTALE

Scala 1:100

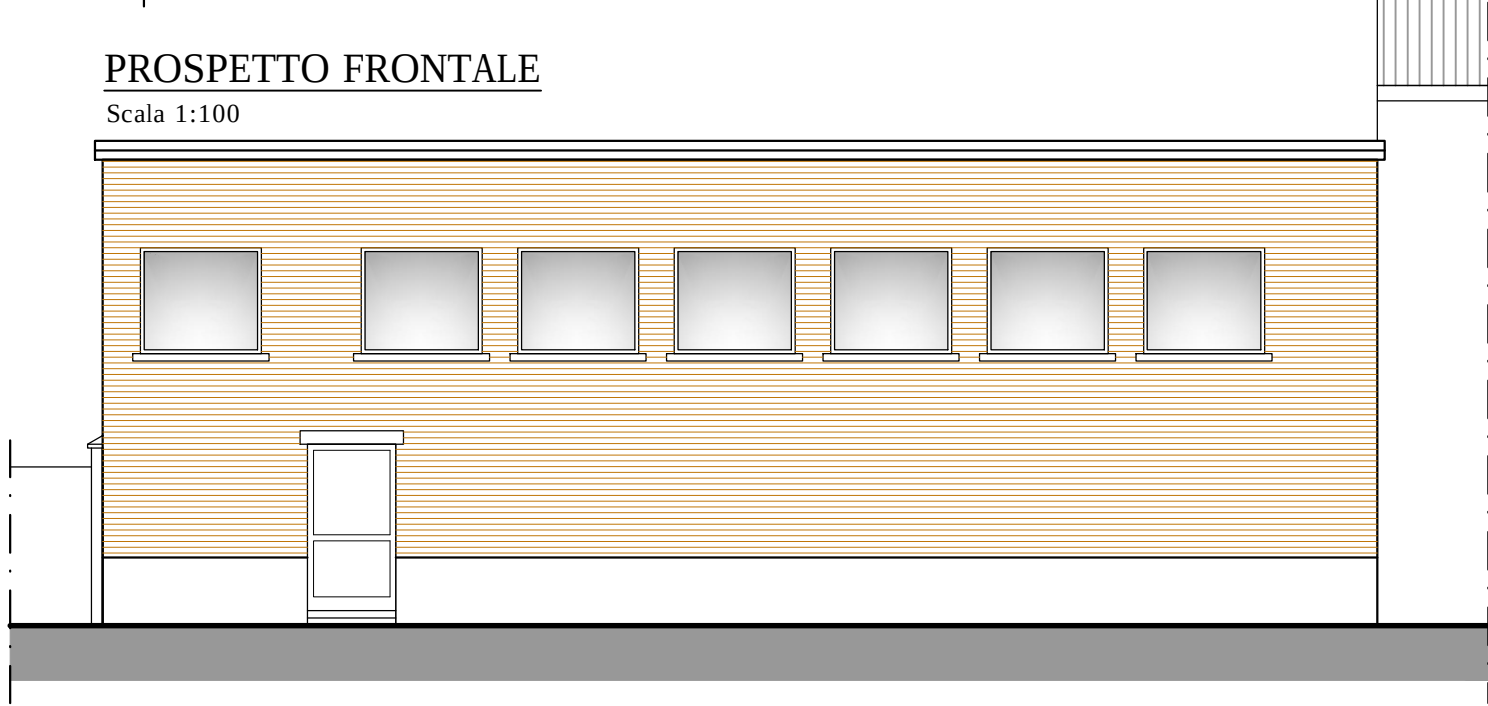

PROSPETTO RETRO

Scala 1:100

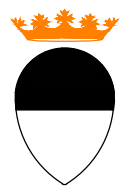

COMUNE DI FERRARA



SETTORE OPERE PUBBLICHE E MOBILITA'
Servizio Edilizia

PALESTRA EX SCUOLA GARIBALDI:
TRASFORMAZIONE A DEPOSITO LIBRARIO
(DISMISSIONE EX COSMA E DAMIANO)

PROGETTO ESECUTIVO

Cod. Progetto (CIA-SITAR)	40-06	Stato di Progetto	Il Responsabile del procedimento
Tavola	Elaborato	PIANTA, SEZIONE E PROSPETTI	Ing. F. Lanzoni
Scala	1:50 - 1:100	File	40-06_PalestraExGaribaldi_TAVAE3_Rev00-0315

Progettista:
Arch. M. Tarantello
Gruppo di lavoro:
Per. Ind. S. Gallerani
Geom. M. Cristofori

Data Progetto		
Indice	Data	Revisione / Aggiornamento
A	Febbraio 2015	Emissione
B		
C		
D		
E		
F		