

LABORATORIO APERTO NELL'EX TEATRO VERDI

MoVe.rdi - Riding,
Development, Inspiration

COMUNE DI FERRARA

POR-FESR EMILIA ROMAGNA 2014-2020 - ASSE 6
CITTÀ ATTRATTIVE E PARTECIPATE IN ATTUAZIONE
DELL'AGENDA URBANA

GRUPPO DI LAVORO

RESPONSABILE DI PROGETTO
Arch. Elisa Uccellatori

GRUPPO DI PROGETTO
Arch. Maurizio Bonizzi
Arch. Massimo Davi
Arch. Sergio Fortini
Arch. Federica Poggi



Città della Cultura/Cultura della Città
soc. coop. di ingegneria, architettura e servizi alla cultura

PROGETTAZIONE STRUTTURALE
Ing. Denis Zanetti

PROGETTAZIONE IMPIANTISTICA
Ing. Paolo Magri

RESPONSABILE UNICO DI PROGETTO
Arch. Natascia Frasson
Dirigente del Servizio Beni Monumentali



DIRIGENE SETTORE OOPP
Ing. Luca Capozzi




Recupero dell'edificio
e di Piazza Verdi


RIFUNZIONALIZZAZIONE

- Intervento a "bassa definizione"
- Intervento a "media definizione"
- Intervento a "alta definizione"

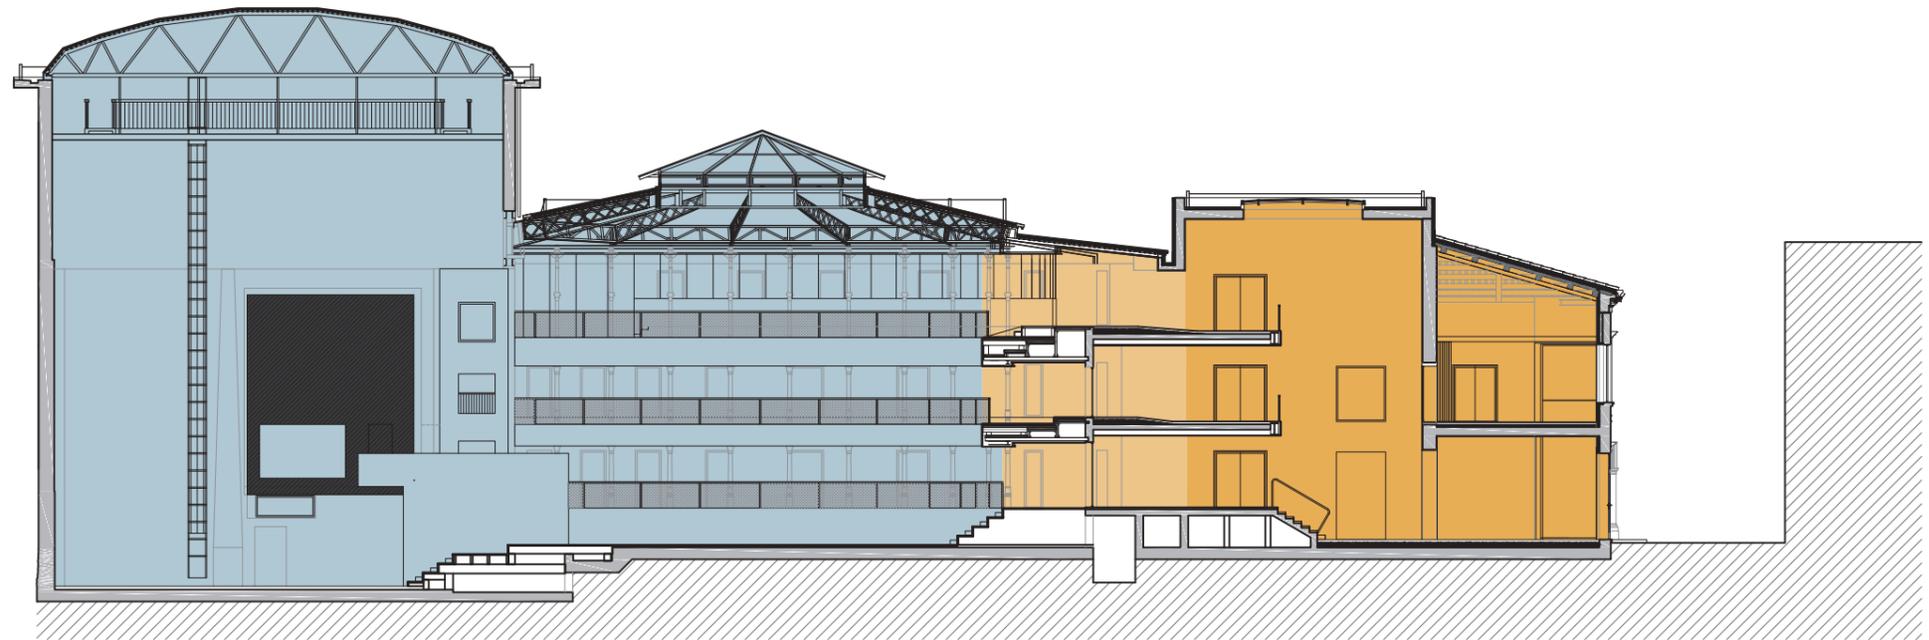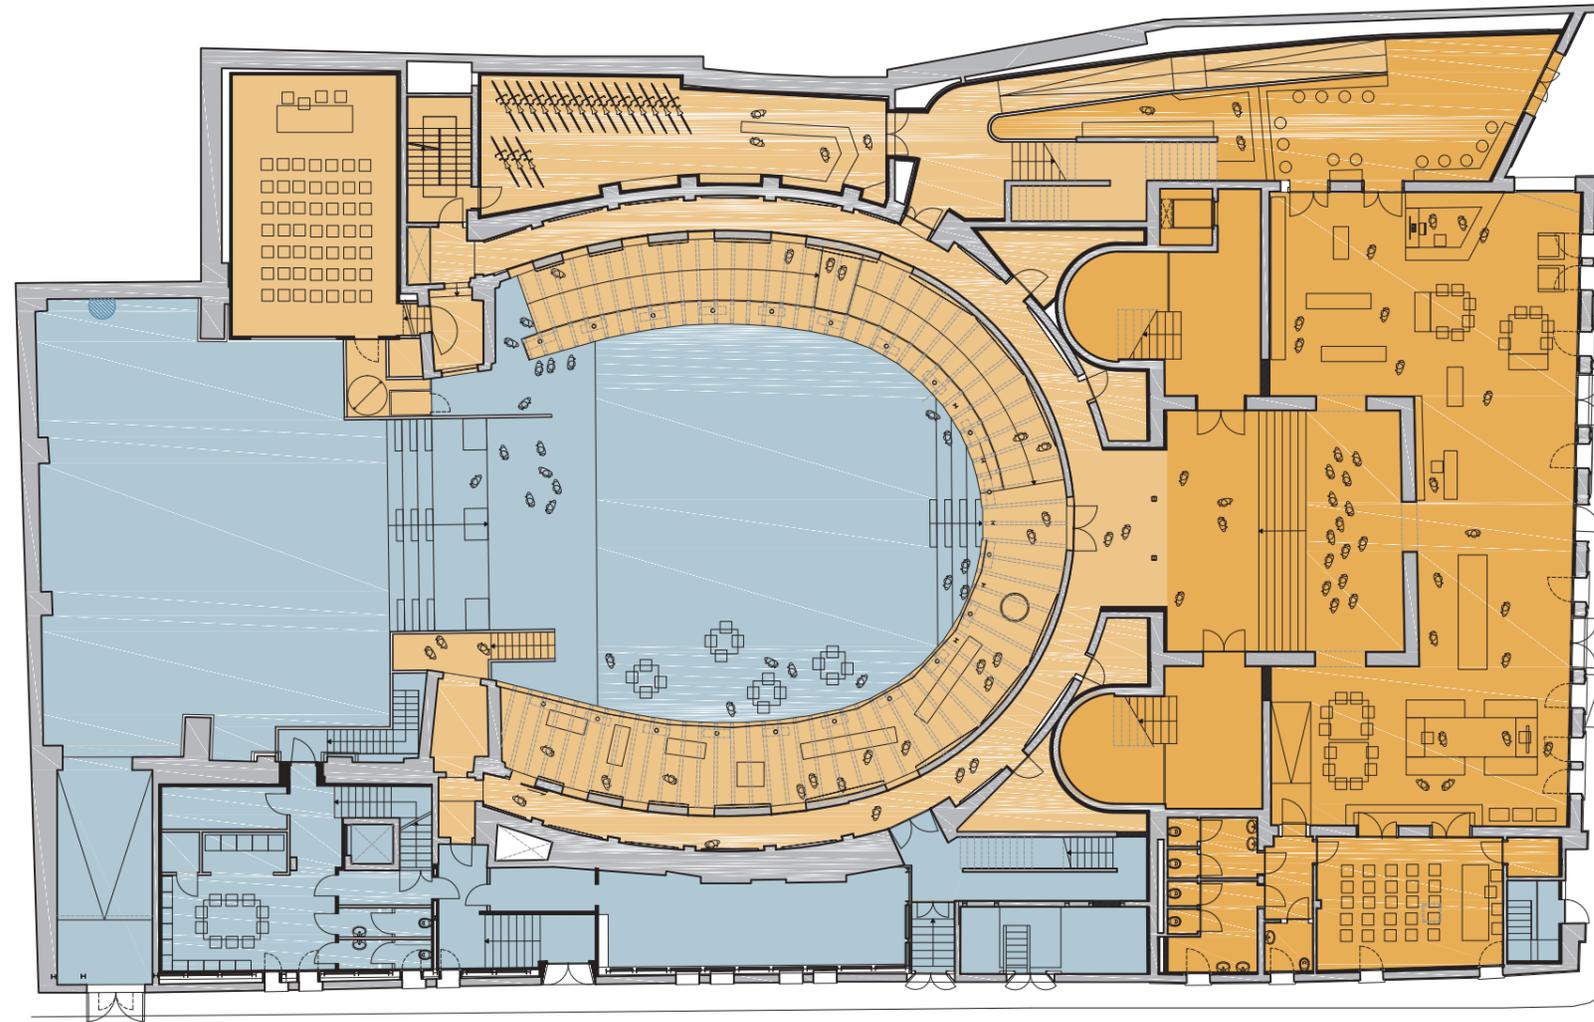


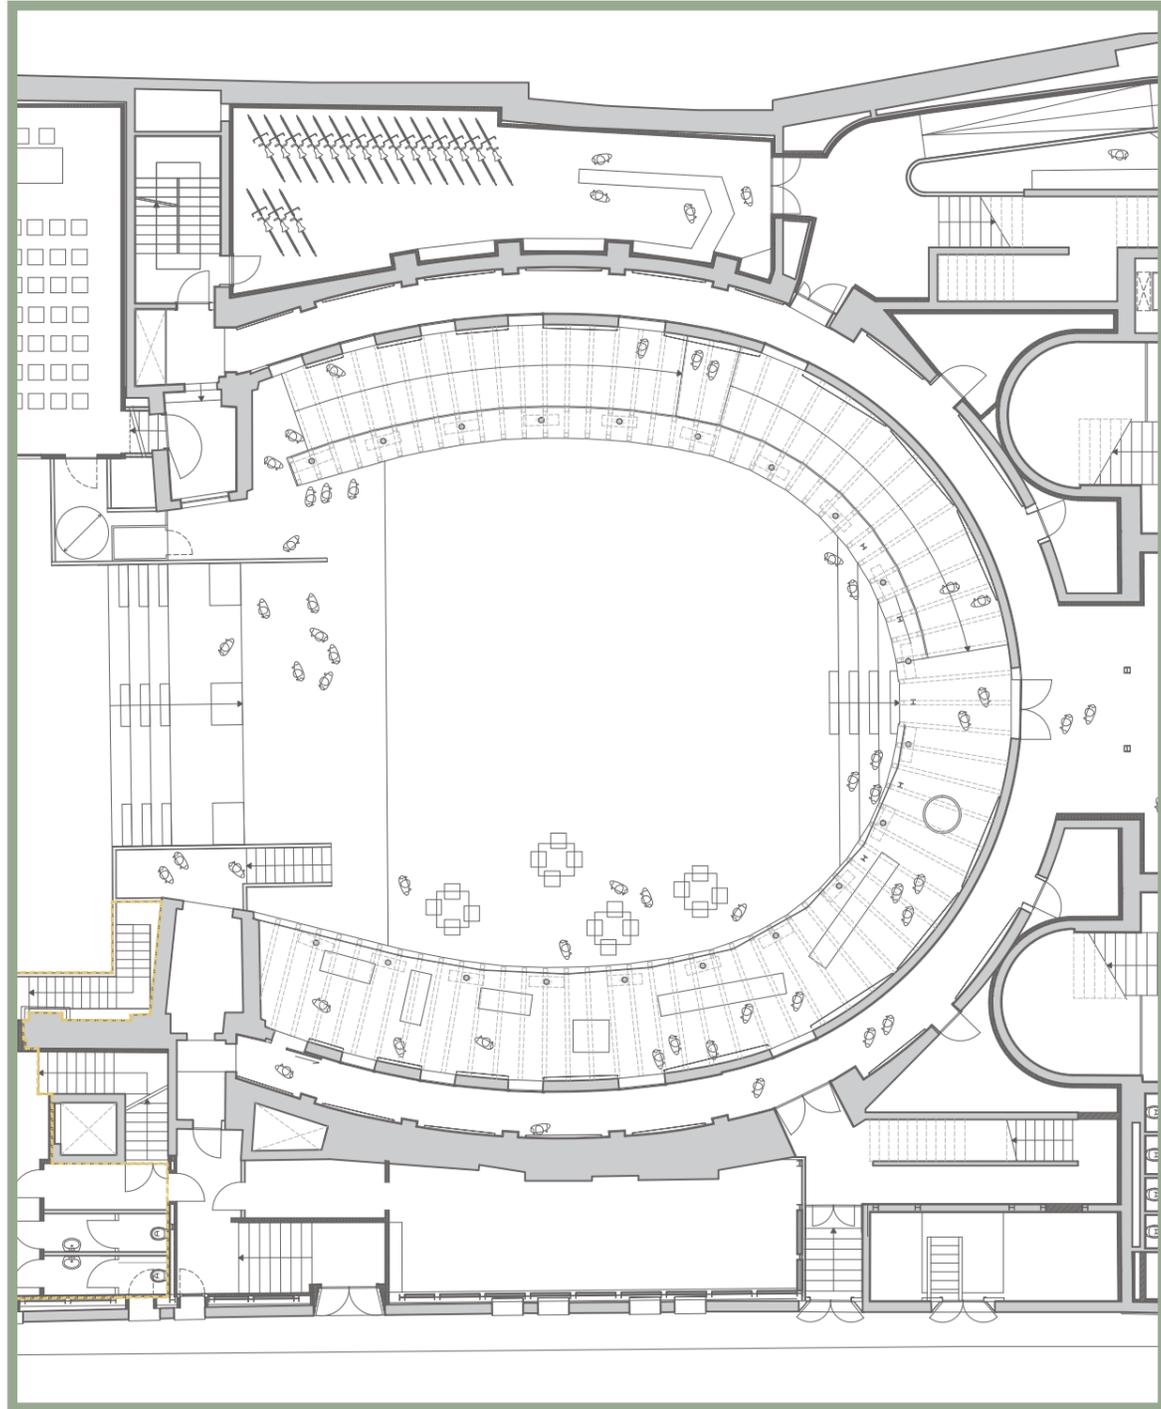

PIANO TERRA

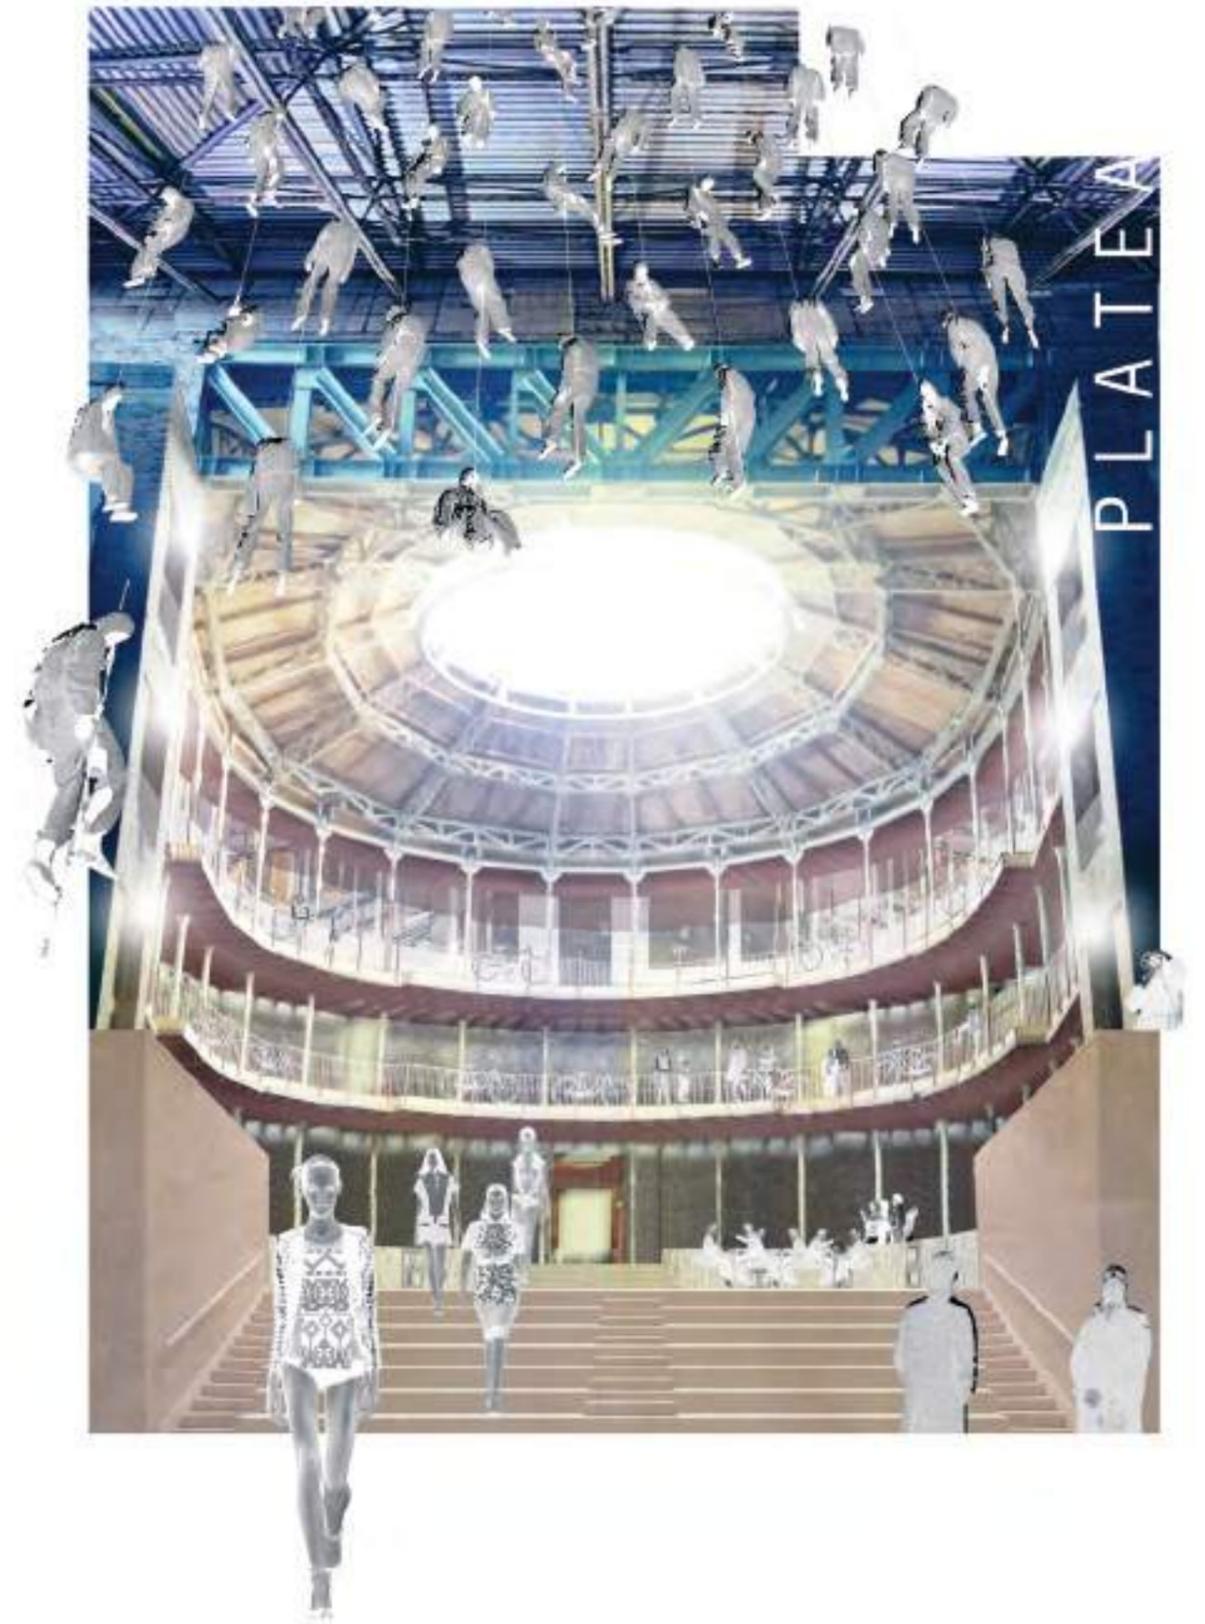

Gli spazi: la torre scenica e la black-box

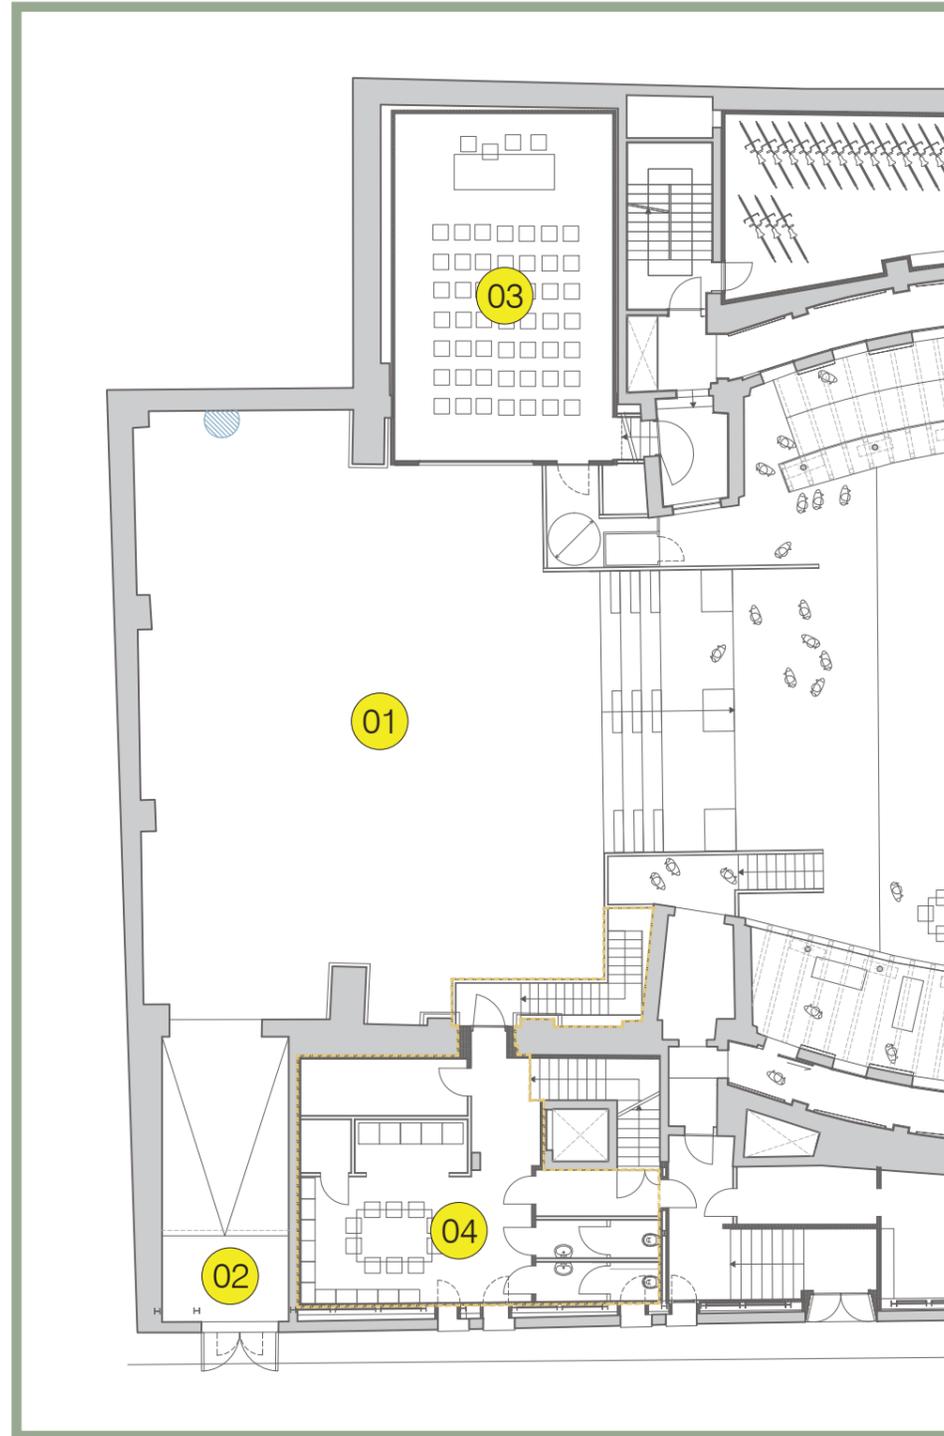

PIANO TERRA

- 01 torre scenica (piazza coperta, spazio polivalente, installazioni ed eventi)
- 02 ingresso da via Camaleonte
- 03 Black-Box
- 04 uffici per produzioni di eventi

