
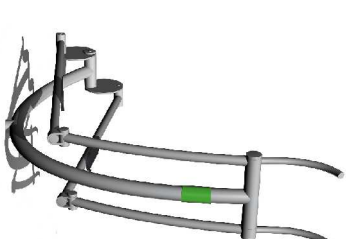


# Università degli Studi di Ferrara

PangGea

disegno nr. 29-09/2014  
scala 1:50 (Din A3)

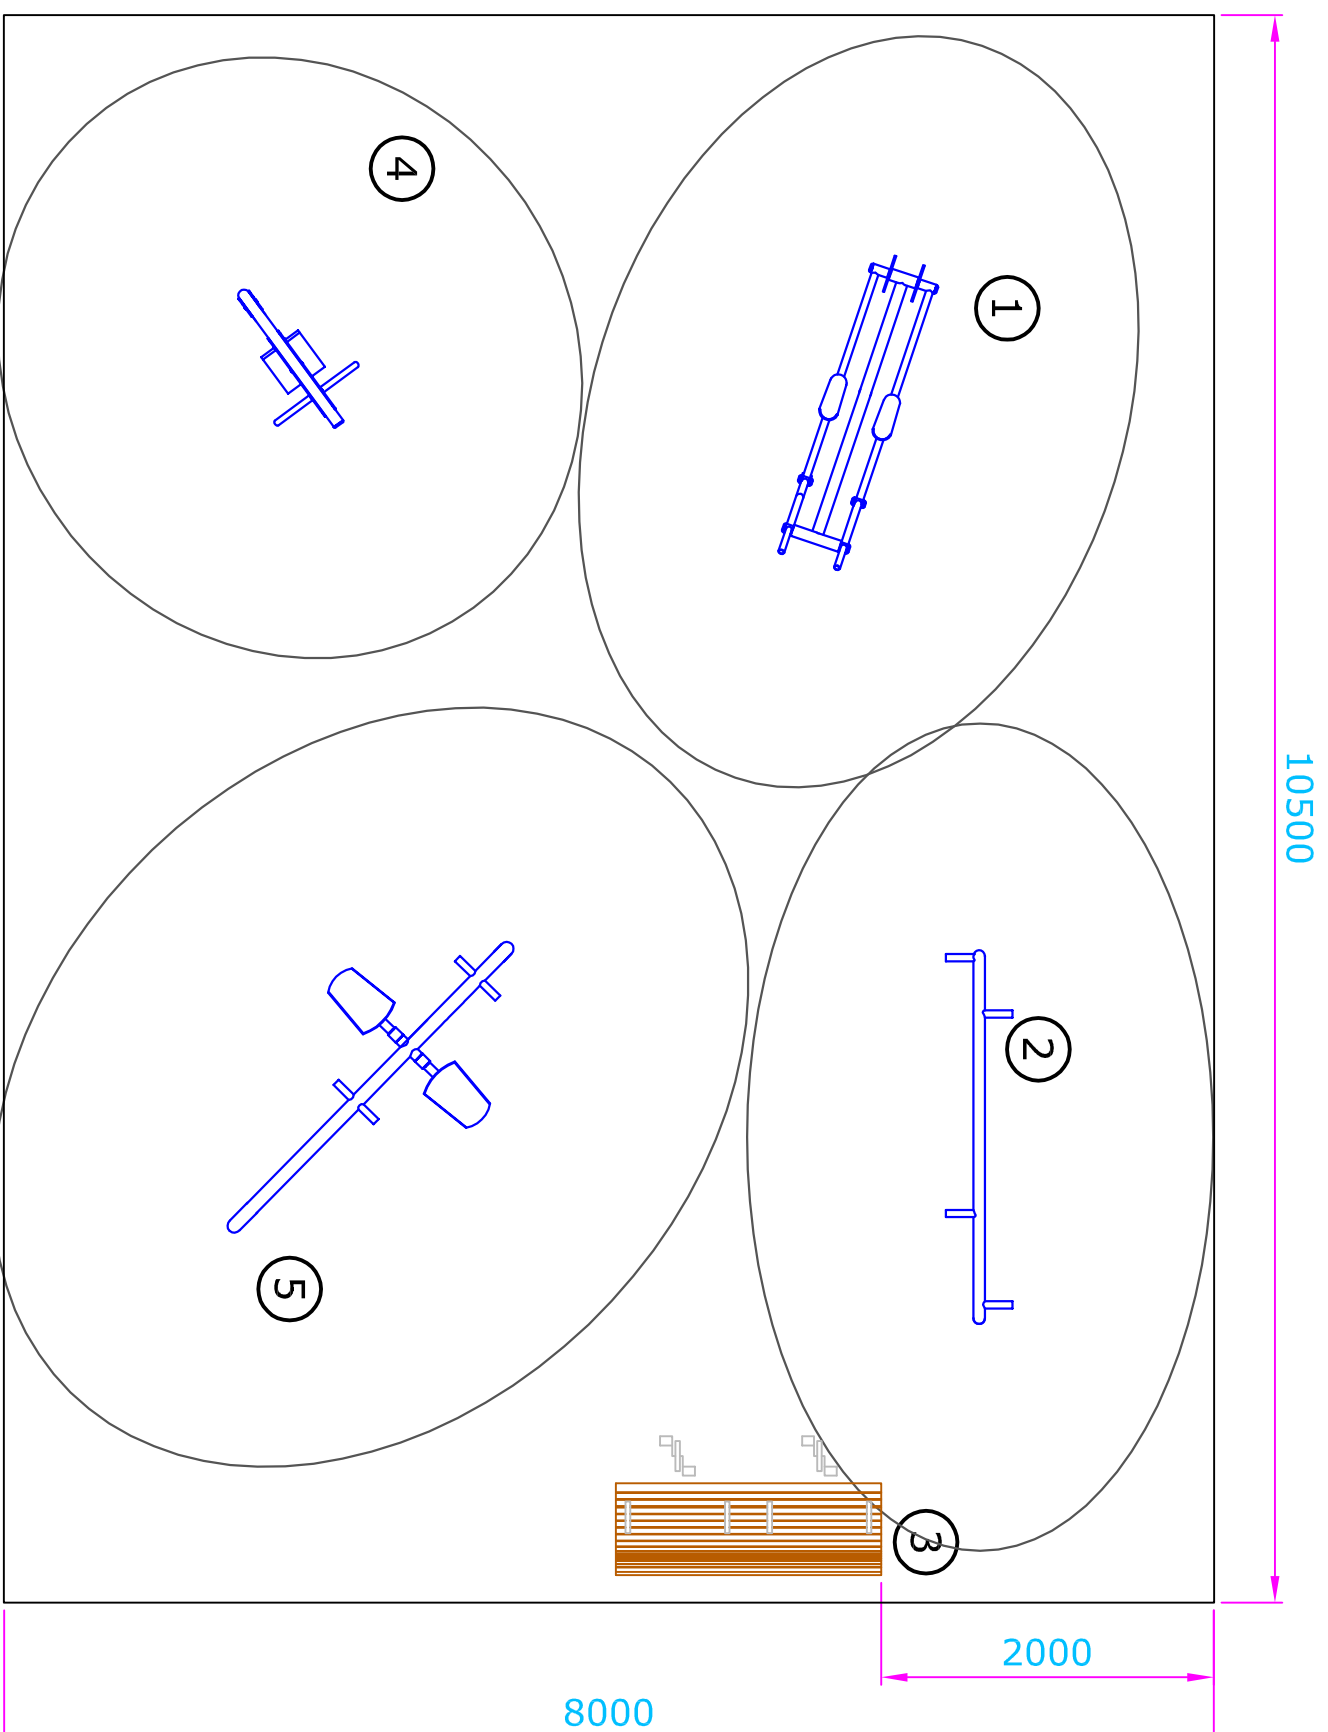

① NW202



② NW401



③ Mod. 35  
con pedali



④ NW101



⑤ NW204

⑦ recinzione 6 + 10,5 m