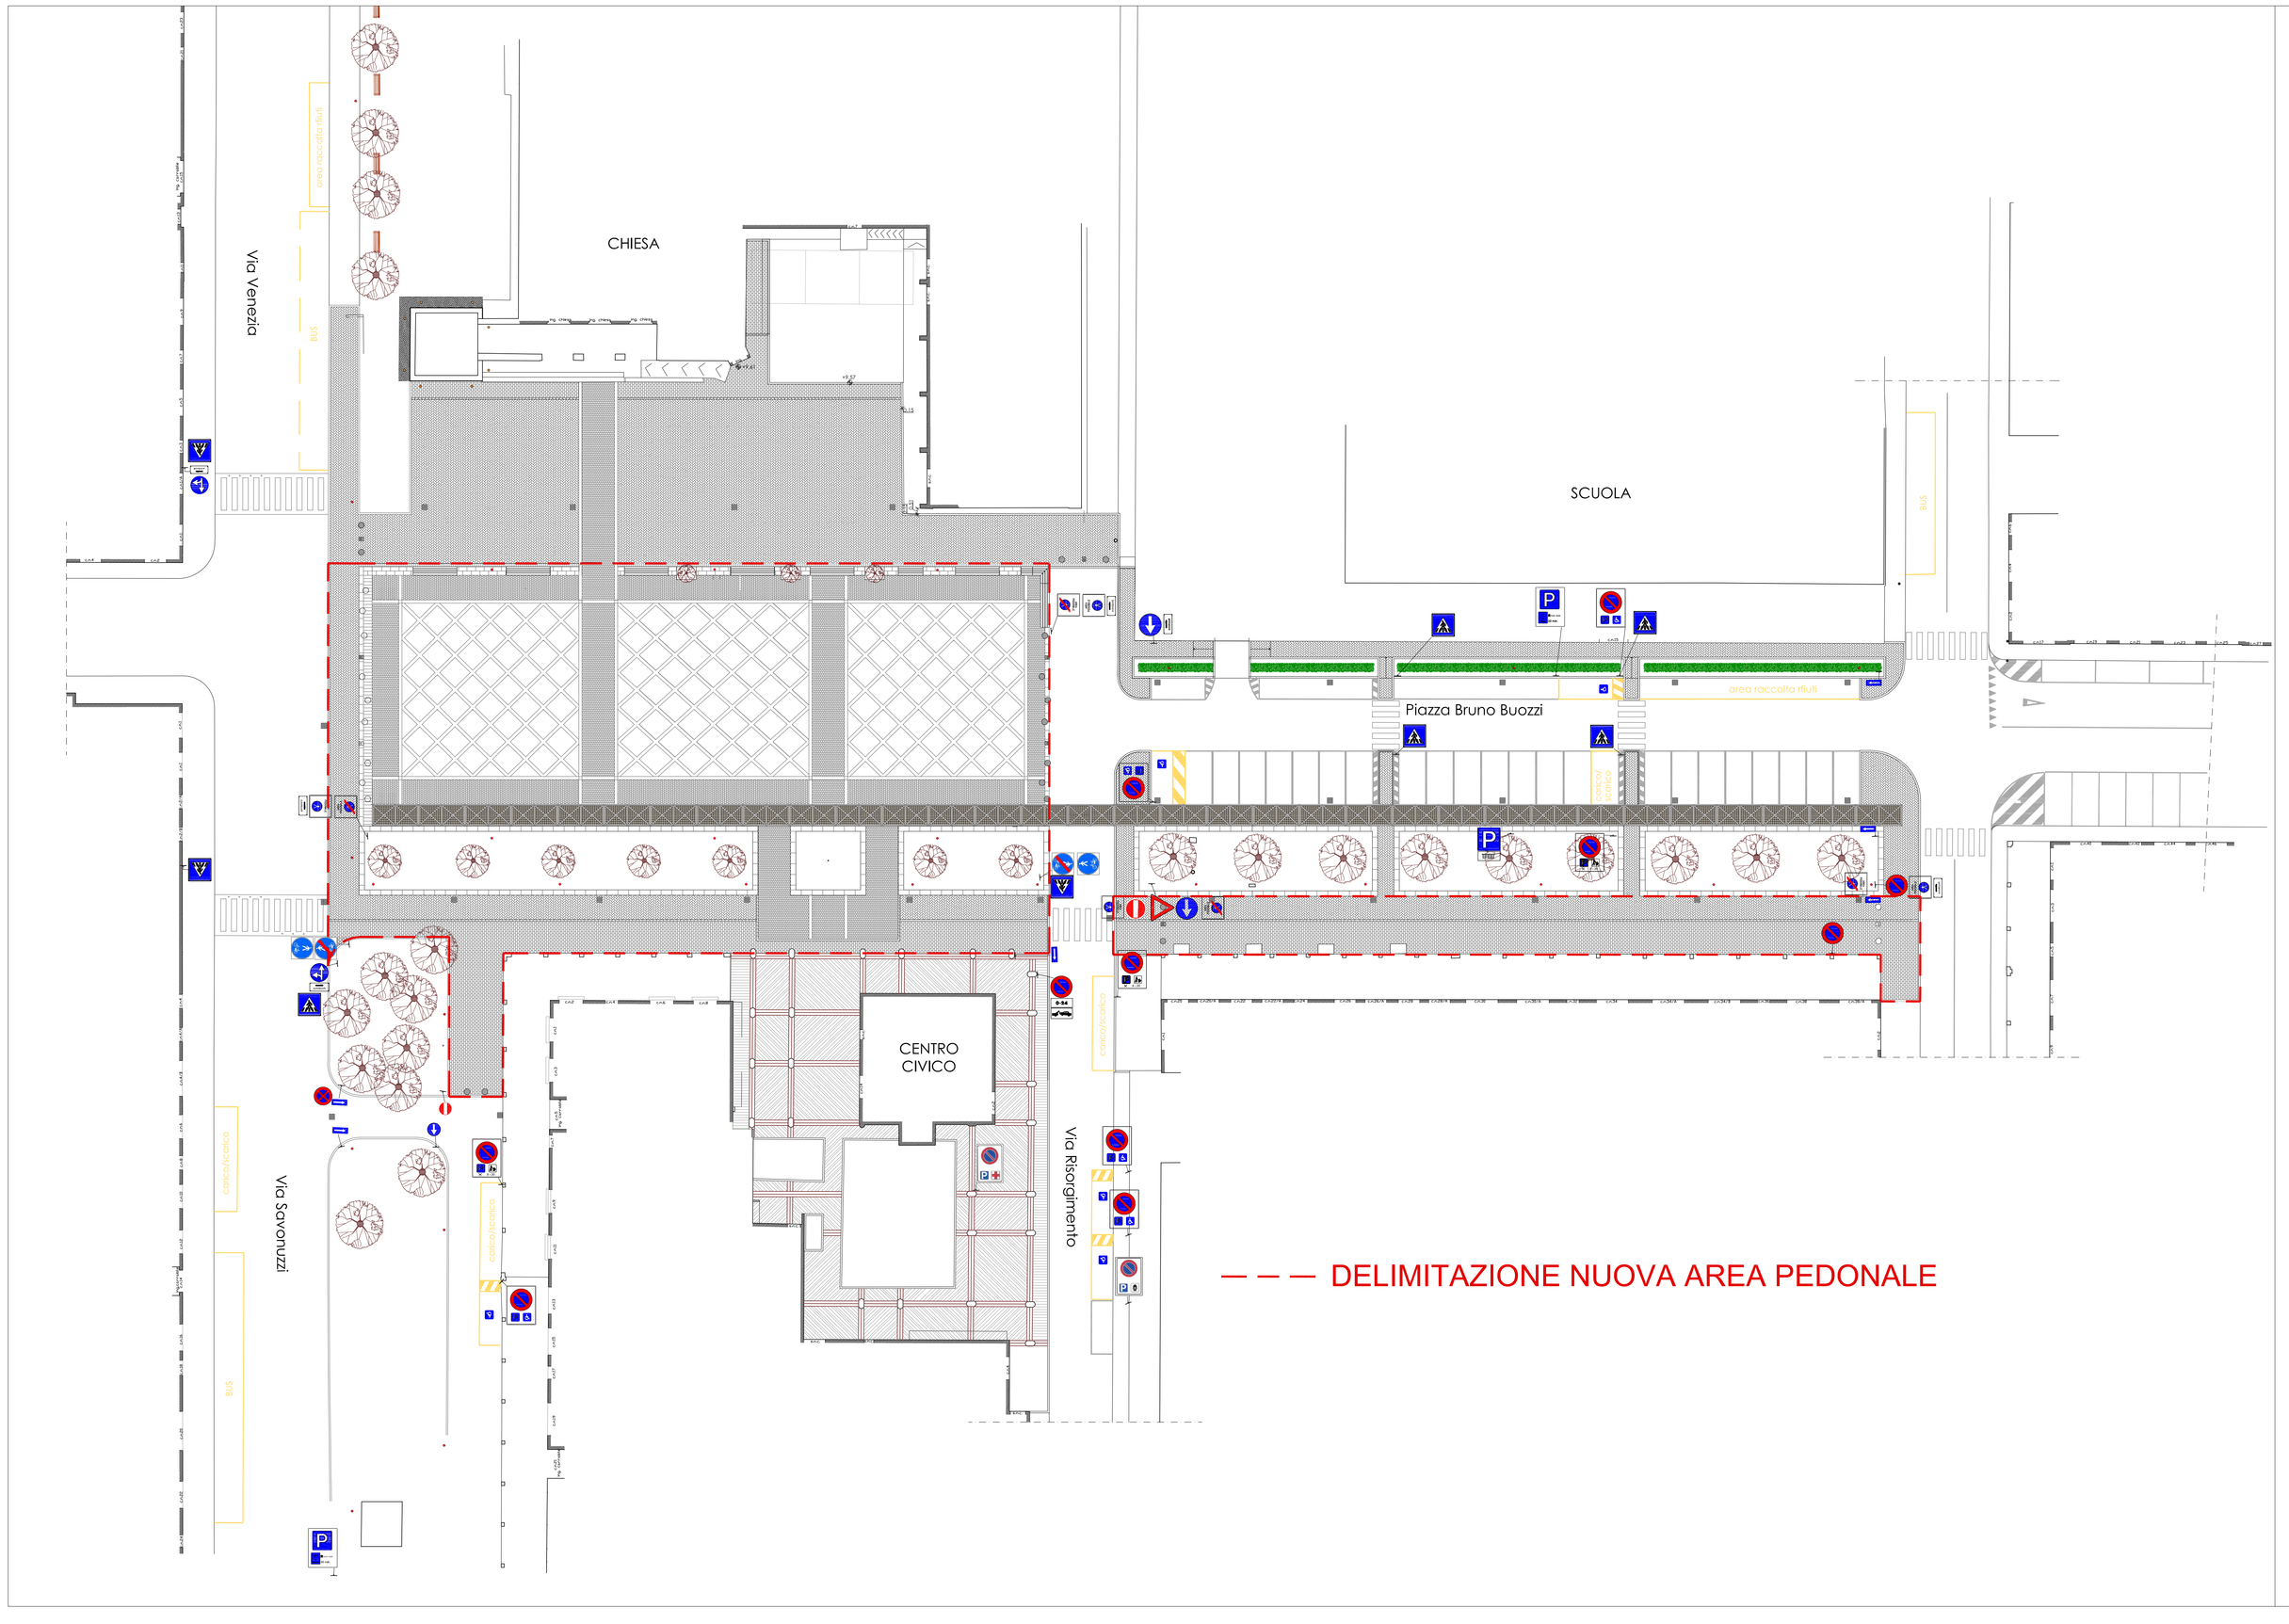

COMUNE DI FERRARA

SETTORE OPERE PUBBLICHE E MOBILITA'
SERVIZIO INFRASTRUTTURE MOBILITA' E TRAFFICO
Unità Operativa Interventi Straordinari

RIQUALIFICAZIONE DI PIAZZA BRUNO BUOZZI A PONTELAGOSCURO 2° LOTTO

PROGETTO ESECUTIVO

Cod. C.I.A. OP-44-08	Elaborato: TAVOLA SEGNALETICA	IL DIRIGENTE DI SERVIZIO E RESPONSABILE DEL PROCEDIMENTO Ing. Enrico Pocaterra
Tav. n. 10	Scala: 1 : 250	IL COORDINATORE DI PROGETTO Arch. Angela Ghiglione

Vincitore concorso di progettazione e progetto preliminare:
Ing. Alfonso Lusvarghi - Progettista
Ing. Roberto Bambini - Progettista
Geom. Paola Righi - Collaboratore
Geom. Fabio Tuppati - Collaboratore
Sig. Giovanni Fantoni - Collaboratore

Progetto esecutivo:
Arch. Tiziana Coletta - Progettista
Arch. Angela Ghiglione - Coordinatore
Dis. Emanuele Trevisani - Disegnatore

Progetto impianto pubblica illuminazione:
P.I. Gianluca Fantinuoli

Coordinatore sicurezza:
P.I. Gianluca Fantinuoli

Data Progetto: Ottobre 2013

INDICE	DATA	REV./AGG.
00	29/02/2016	
01		
02		
03		
04		
05		