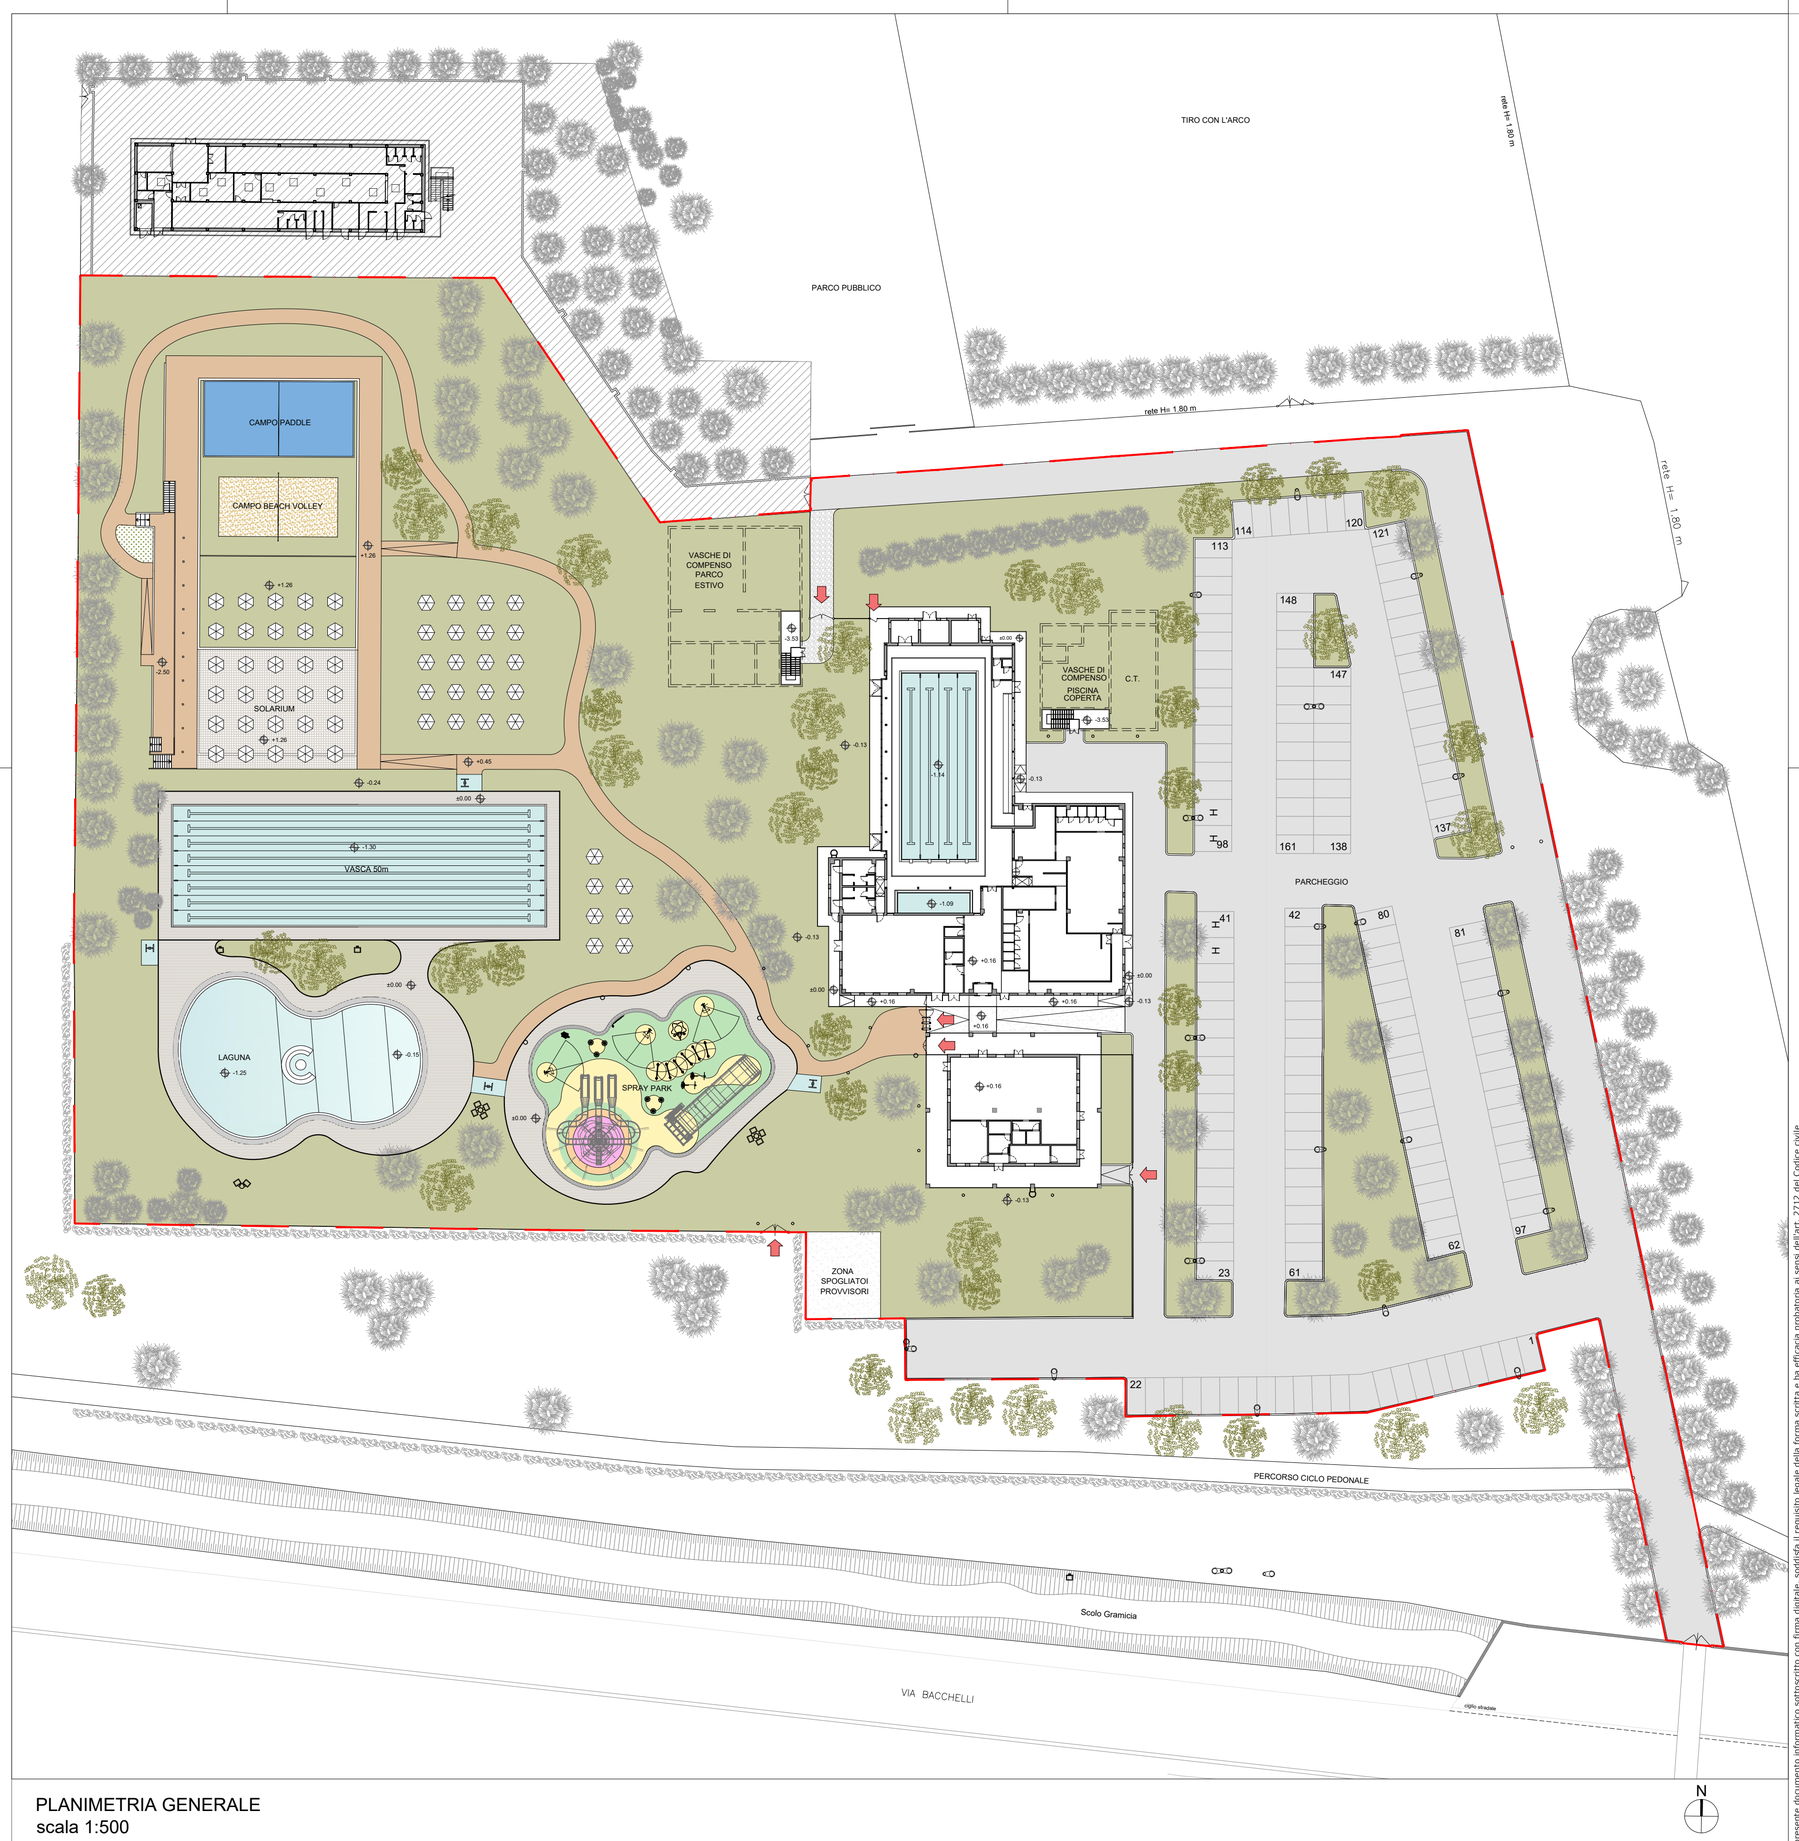

PLANIMETRIA GENERALE
scala 1:500

CALCOLO DELLE SUPERFICI STATO DI PROGETTO

PARCO PISCINA ESTIVA	
Area	**Superficie (mq)**
Corpo Piscina	1379,42
Marciapiedi	289,49
Corpo Bar	491,64
Tettoia	18,87
Vialetti	68,38
Vasche di Compenso Parco Estivo (interrate)	389,00
Percorsi Pedonali	1809,55
Spray Park e Sfioro	583,47
Pavimentazione Spray Park	282,24
Vasca 50 m e Sfioro	833,50
Laguna e Sfioro	588,32
Pavimentazione Bordo Vasca e Laguna	643,00
Solarium	347,00
Campo Beach Volley	128,00
Campo Paddle	210,19
Verde Parco Piscina	8023,94
Zona Spogliatoi Provvisori	116,65
TOTALE	**16202,66**

AREA PARCHEGGIO	
Area	**Superficie (mq)**
Parcheggio	4265,91
Verde Area Parcheggio	2534,29
Percorsi Carrabili	2276,70
Vasche di Compenso Parco Estivo a Centrale Termica (interrate)	240,12
Vialetti Pedonali	15,51
TOTALE	**9332,53**

LEGENDA

- AREA OGGETTO DI INTERVENTO 24.633 MQ
- AREA NON OGGETTO DI INTERVENTO
- VERDE
- ALBERI ESISTENTI
- ALBERI DI NUOVA PIANTUMAZIONE
- PERCORSI PEDONALI
- PAV. BORDO VASCA E SPRAY PARRK
- PAV. SOLARIUM
- ASFALTO
- PAVIMENTAZIONE IN CEMENTO
- GHIAIA
- CAMPO BEACH VOLLEY
- CAMPO PADDLE
- ACCESSO AL PARCO ESTIVO
- CORPI ILLUMINANTI A LED
- OMBRELLONI
- VASCHETTE LAVAPIEDI

COSTITUENDO ATI

MANDATARIA

ARCO LAVORI

Mandante

POOL4.0

Costituendo RTP

AICI ENGINEERING Architettura Ingegneria Civile Industriale srl

TOMASONE ASSOCIATI
via Matteotti,38 - Avellino
www.tomasoneassociati.it

CAFFINI engineering srl

ARCH. DANIELA PELLECCHIA
via S. Biagio Grimaldi, 14 - 83028 Serino (AV)
P.IVA 02946500648 - C.F. PLLDNL88D43A509B

COMUNE DI FERRARA
PROVINCIA DI FERRARA

Oggetto

PROCEDURA APERTA PER L'AFFIDAMENTO IN CONCESSIONE MEDIANTE PROJECT FINANCING, AI SENSI DELL'ART. 183 COMMA 15 DEL D.LGS 50/2016 e s.m.i., CON DIRITTO DI PRELAZIONE DA PARTE DEL PROMOTORE, DELLA GESTIONE DELL'AREA SPORTIVA DI VIA BACCHELLI A FERRARA, CON INTERVENTI DI RIQUALIFICAZIONE ARCHITETTONICA, FUNZIONALE, IMPIANTISTICA ED ENERGETICA, COMPRENSIVI DI PROGETTAZIONE (CIA 87-2017)

CUP: B76J17000110007 CIG: 7693872008

Sito

Via Bacchelli - Ferrara (FE)

UCEU / UCT Foglio 106 Mappali 2189

Fase

PROGETTO DEFINITIVO

Descrizione

Stato di Progetto - Planimetria Generale

N. Elaborato	*Emissione*	*Data*
A06a	R00	25.01.2019

Scala

1:500

Resp. prog. Architettonica

Arch. Valentino Tropeano

VALENTINO TROPEANO ARCHITETTO N° 244

Resp. prog. Strutturale

Arch. Ugo Tomasone

UGO TOMASONE ARCHITETTO N° 478

Giovane Professionista

Arch. Daniela Pellecchia

DANIELA PELLECCHIA ARCHITETTO N° 1515

Resp. prog. Impianti

Ing. Andrea Caffini

A2141

Coordinatore Sicurezza

Ing. Mario Tomasone

DOTT. ING. MARIO TOMASONE ISCRITTO ALL'ALBO PROFESSIONALE COL N 1308

Il presente documento informatico sottoscritto con firma digitale, soddisfa il requisito legale della forma scritta e ha efficacia probatoria ai sensi dell'art. 2712 del Codice civile

La proprietà di questo elaborato grafico è riservata, riproduzione ed utilizzo vietati senza autorizzazione.

M11DK1 Cartiglio.dwg rev 5