




Piano Terra

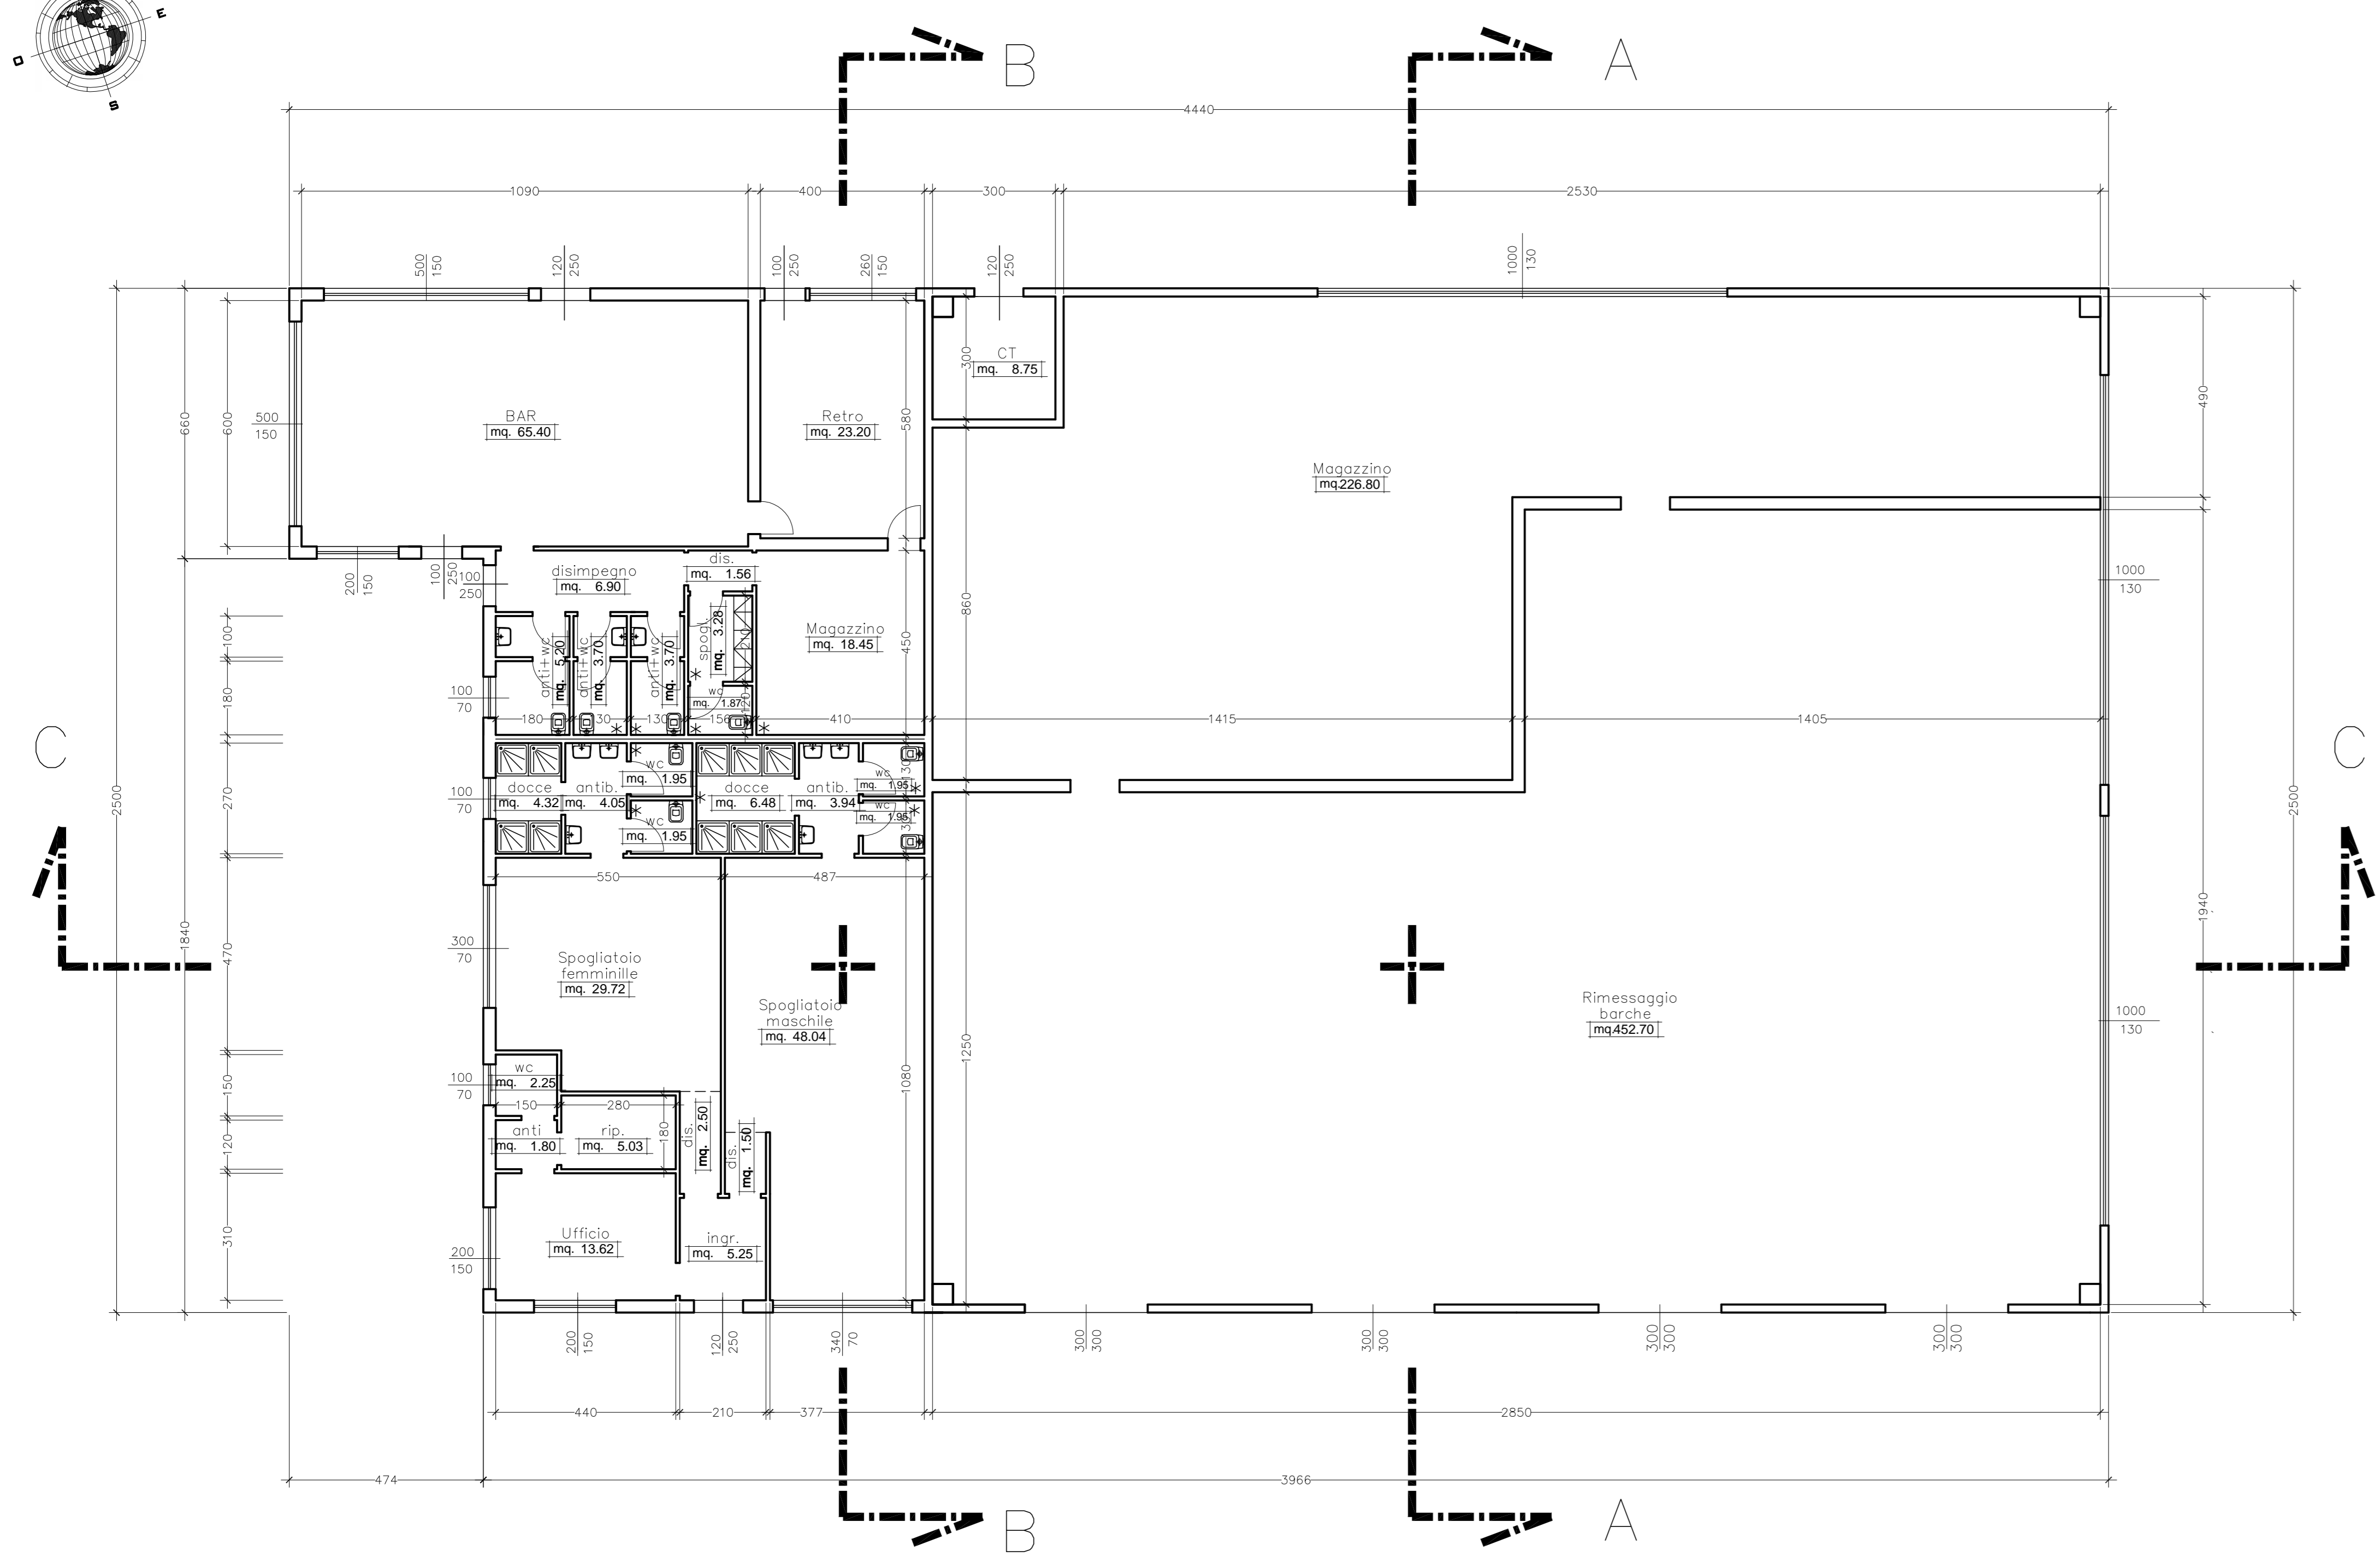


Sezione A-A

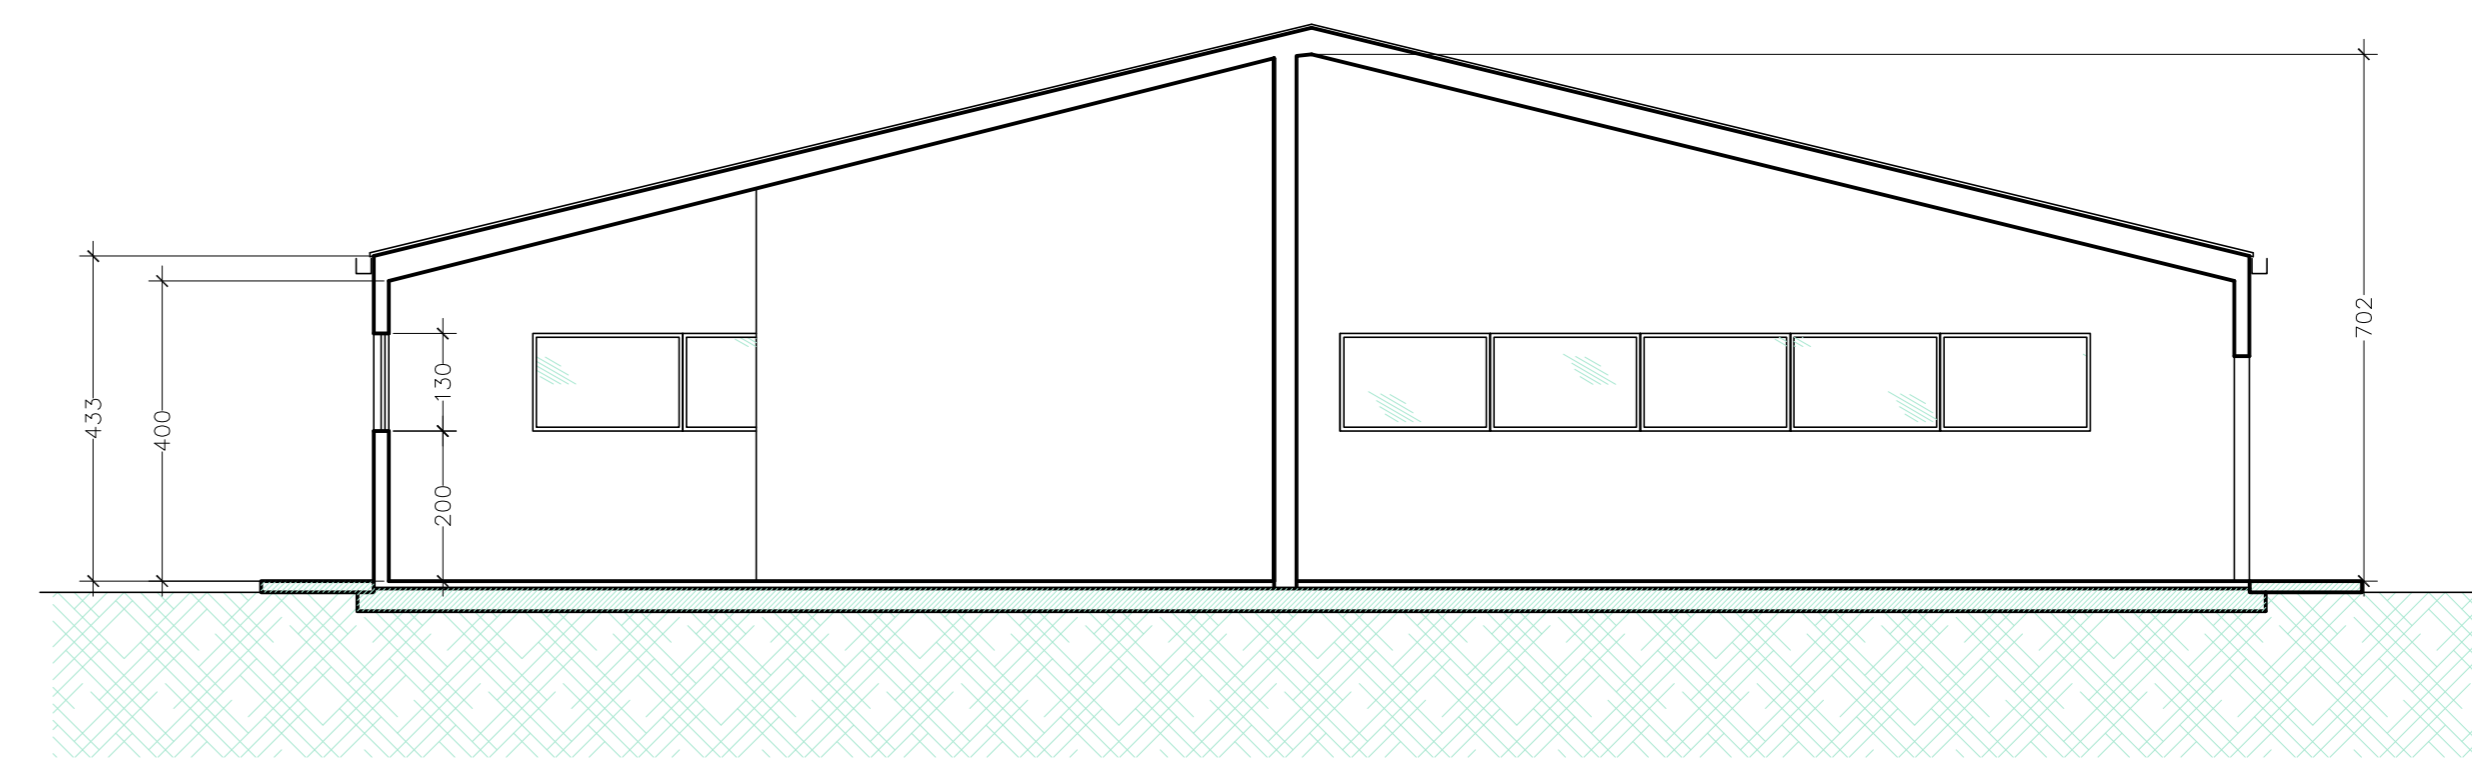


Sezione B-B

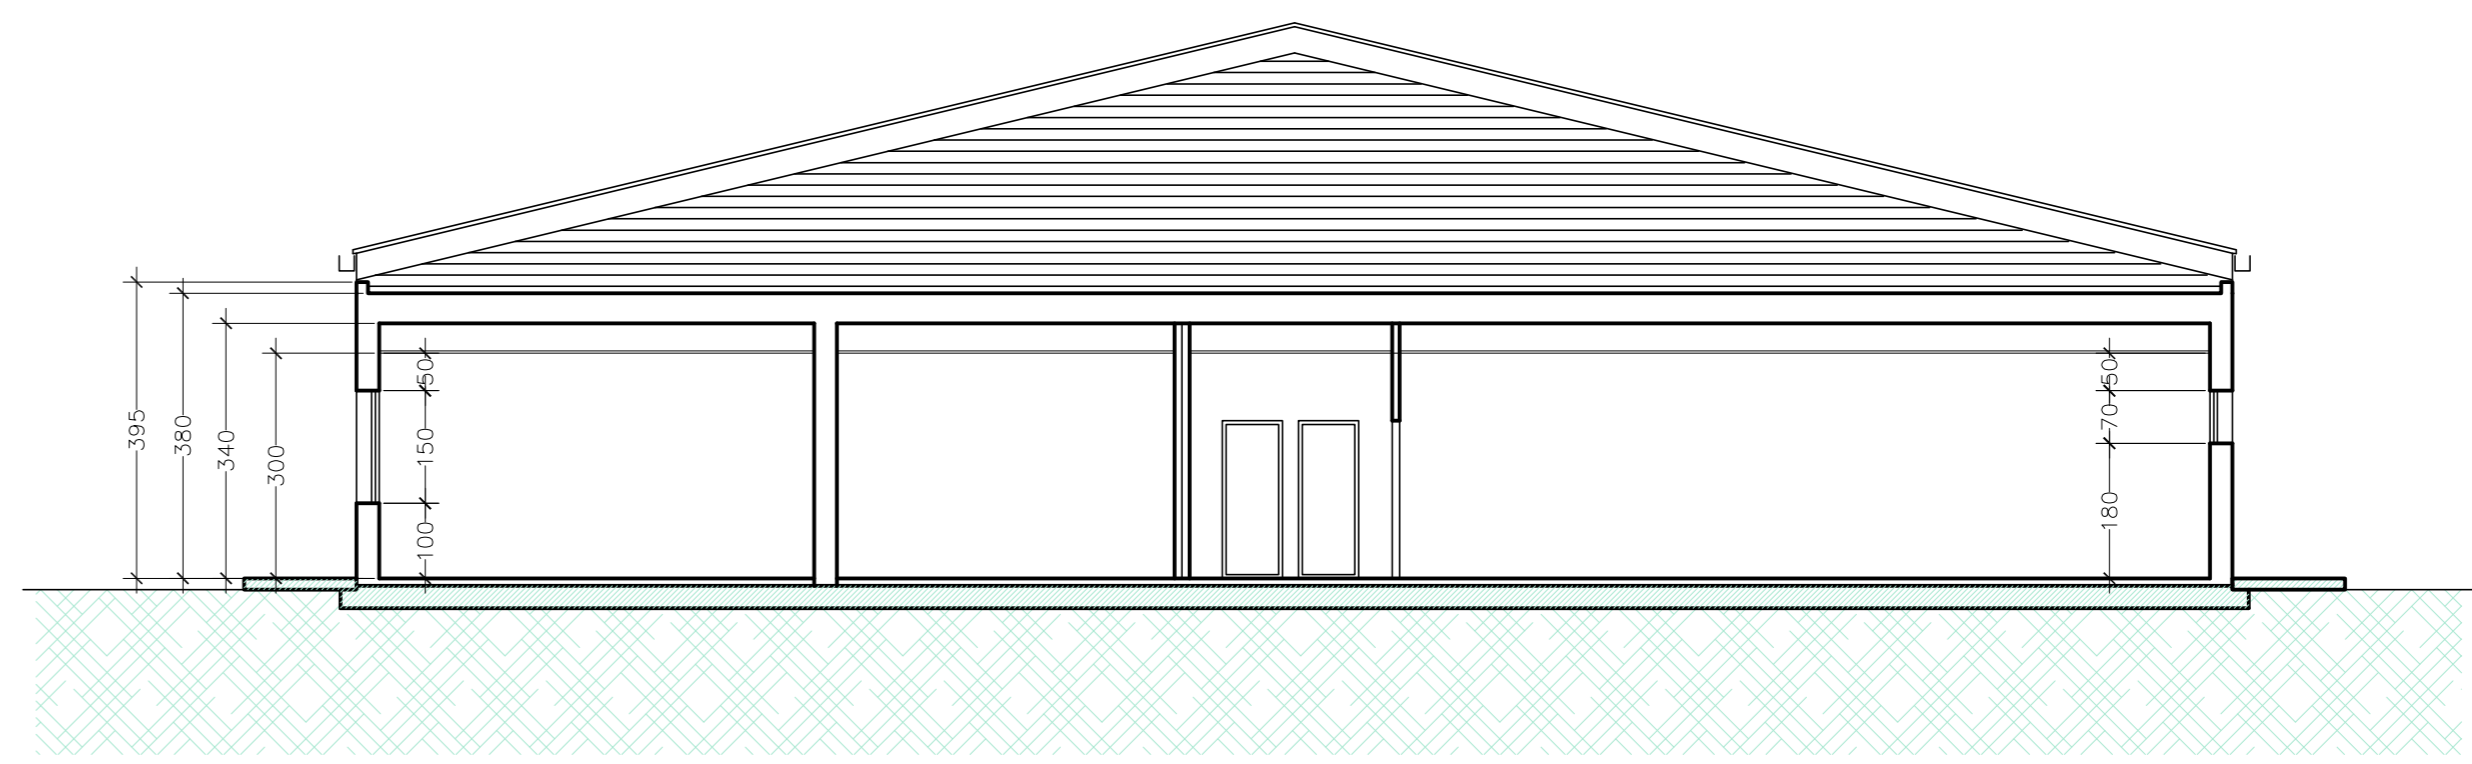


Sezione C-C

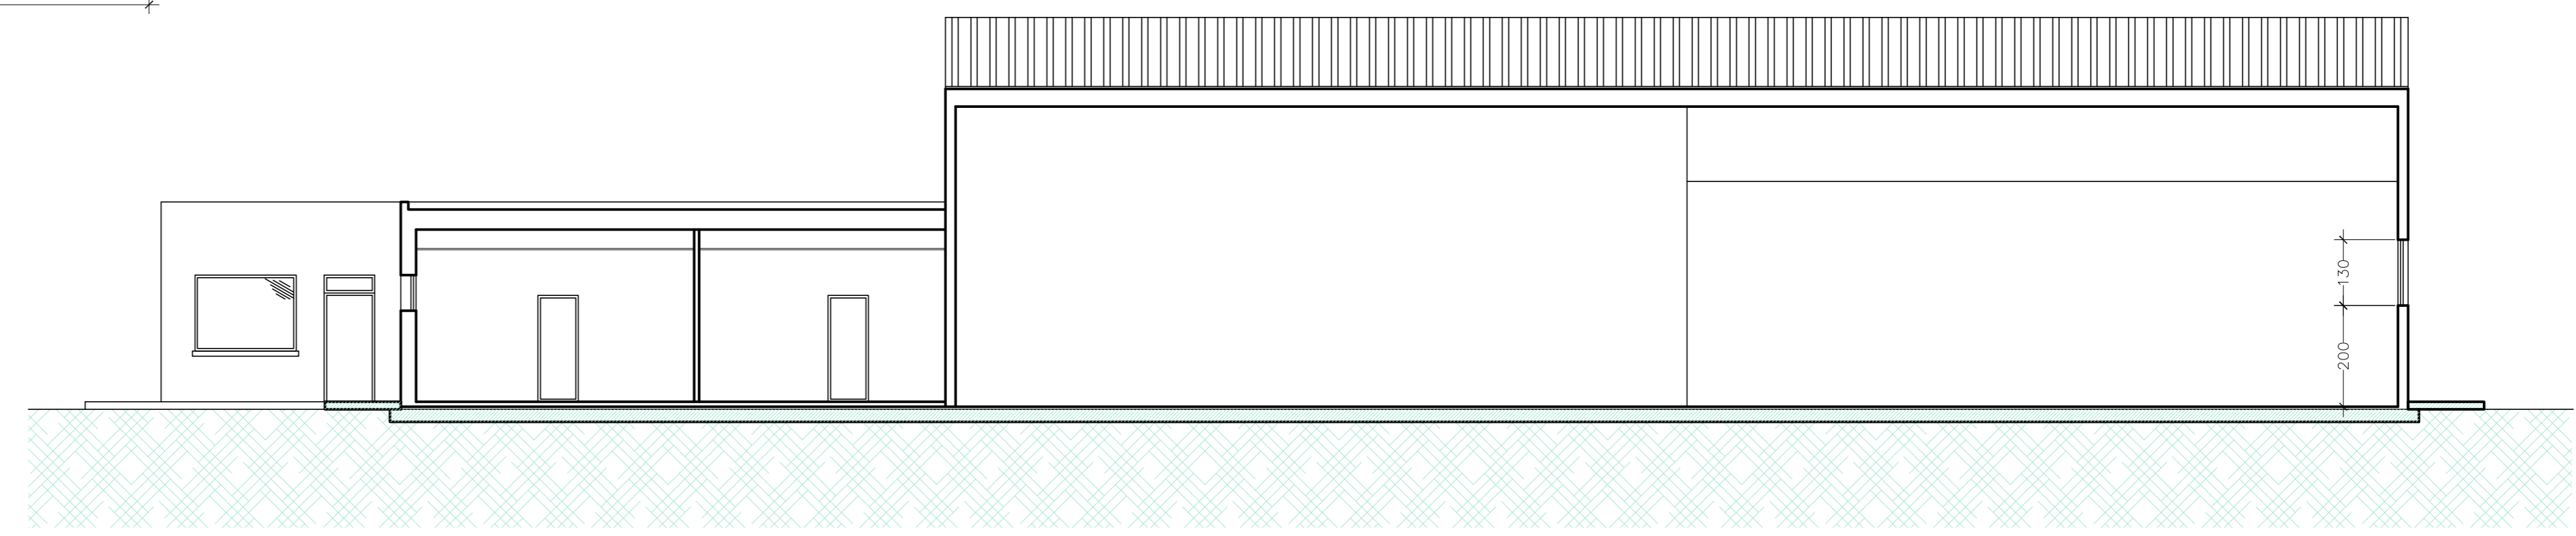


Prospetto SUD

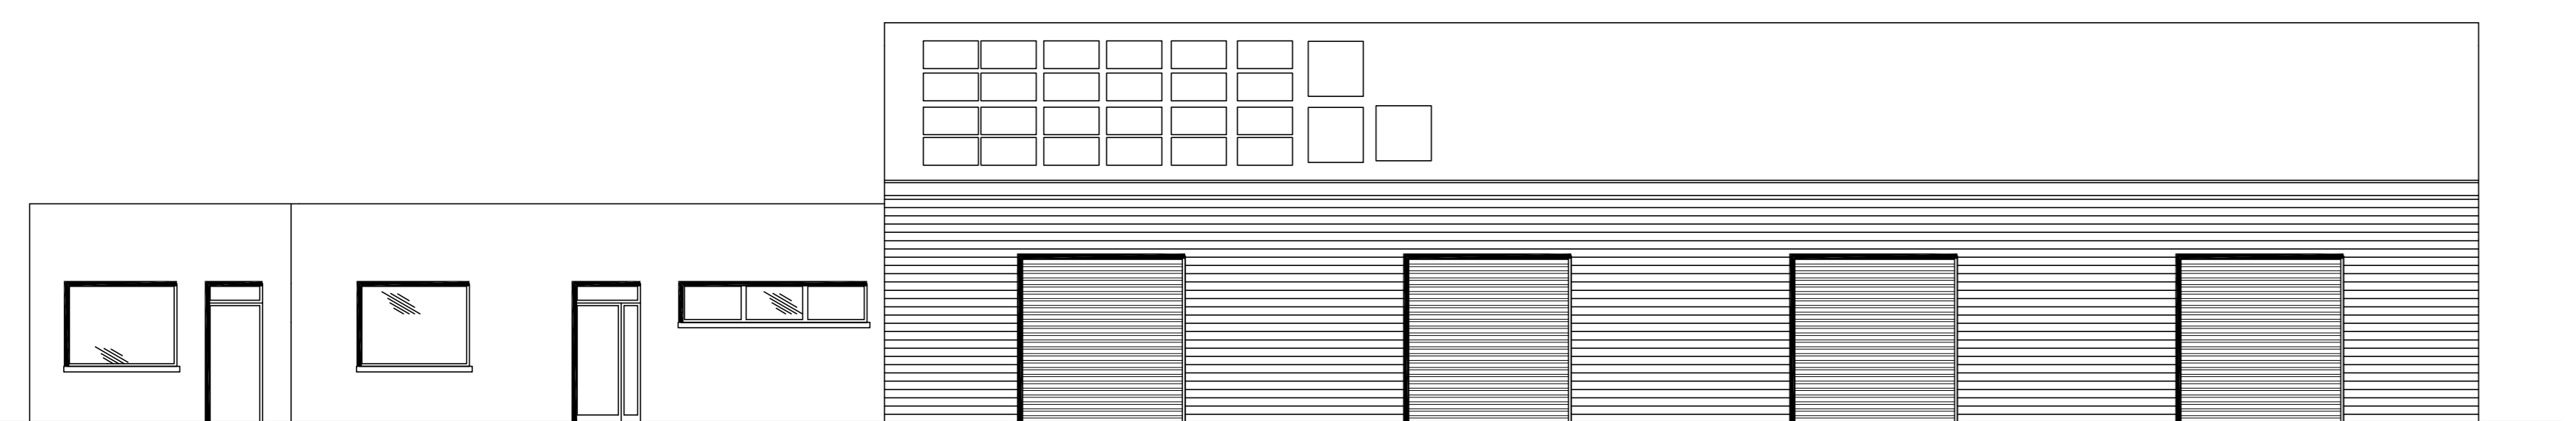


Prospetto EST

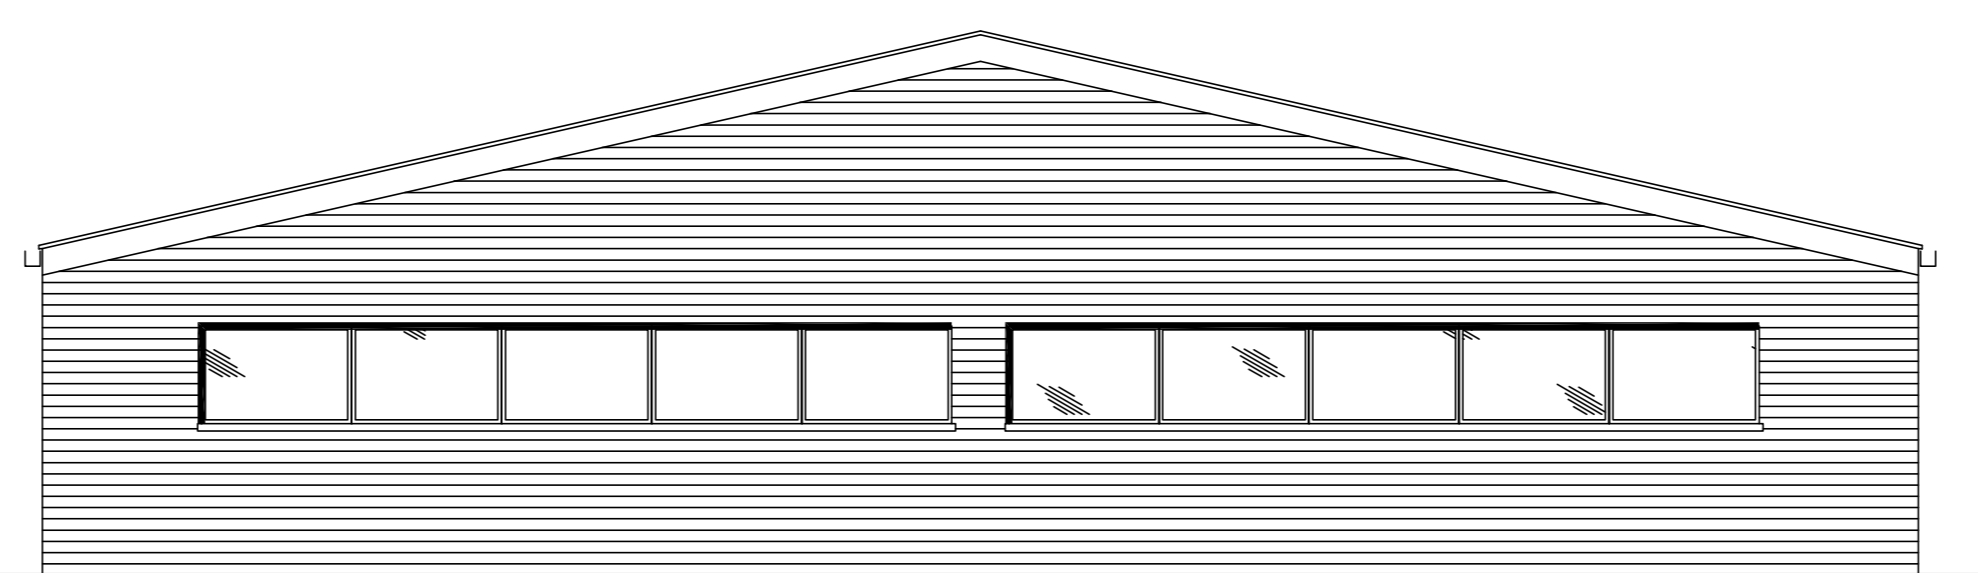

Prospetto NORD

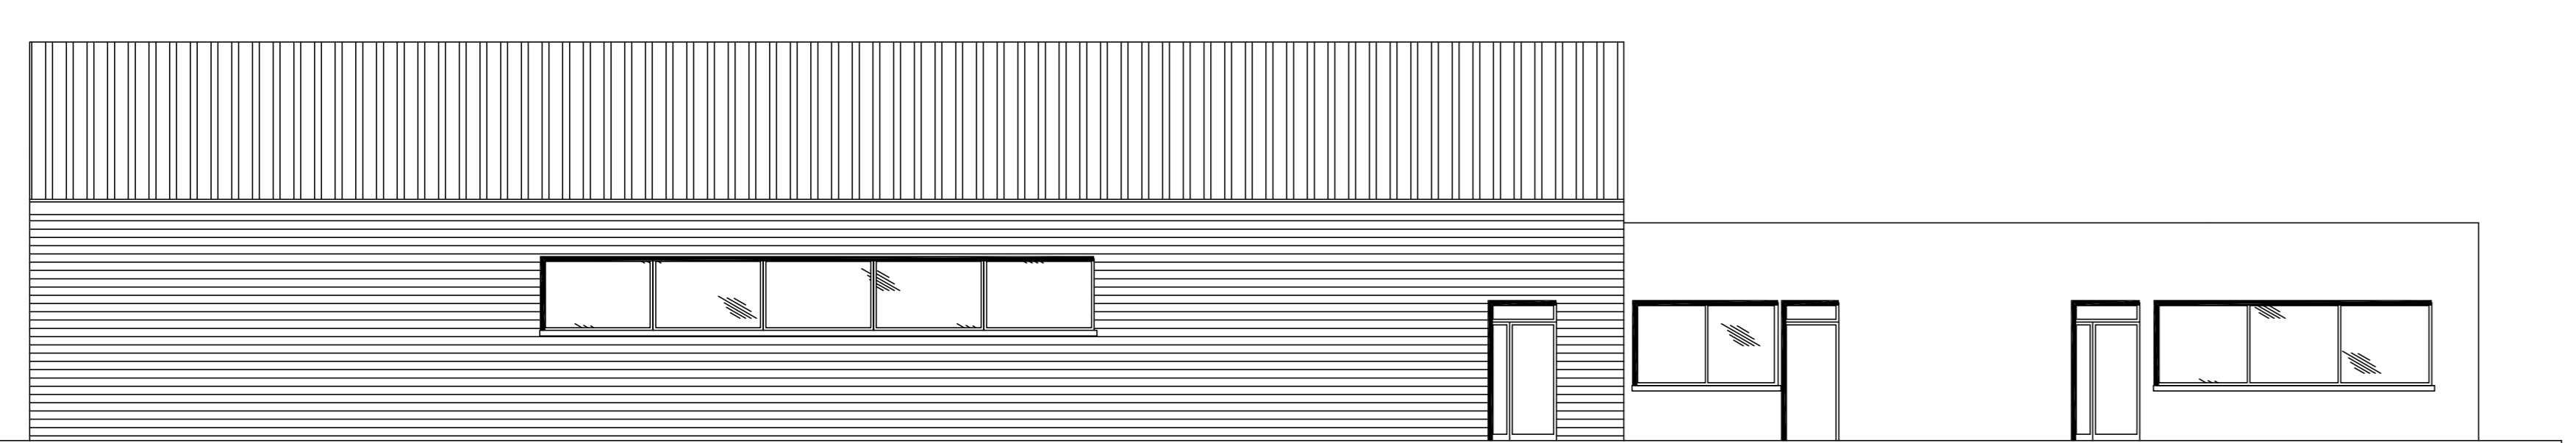

Prospetto OVEST

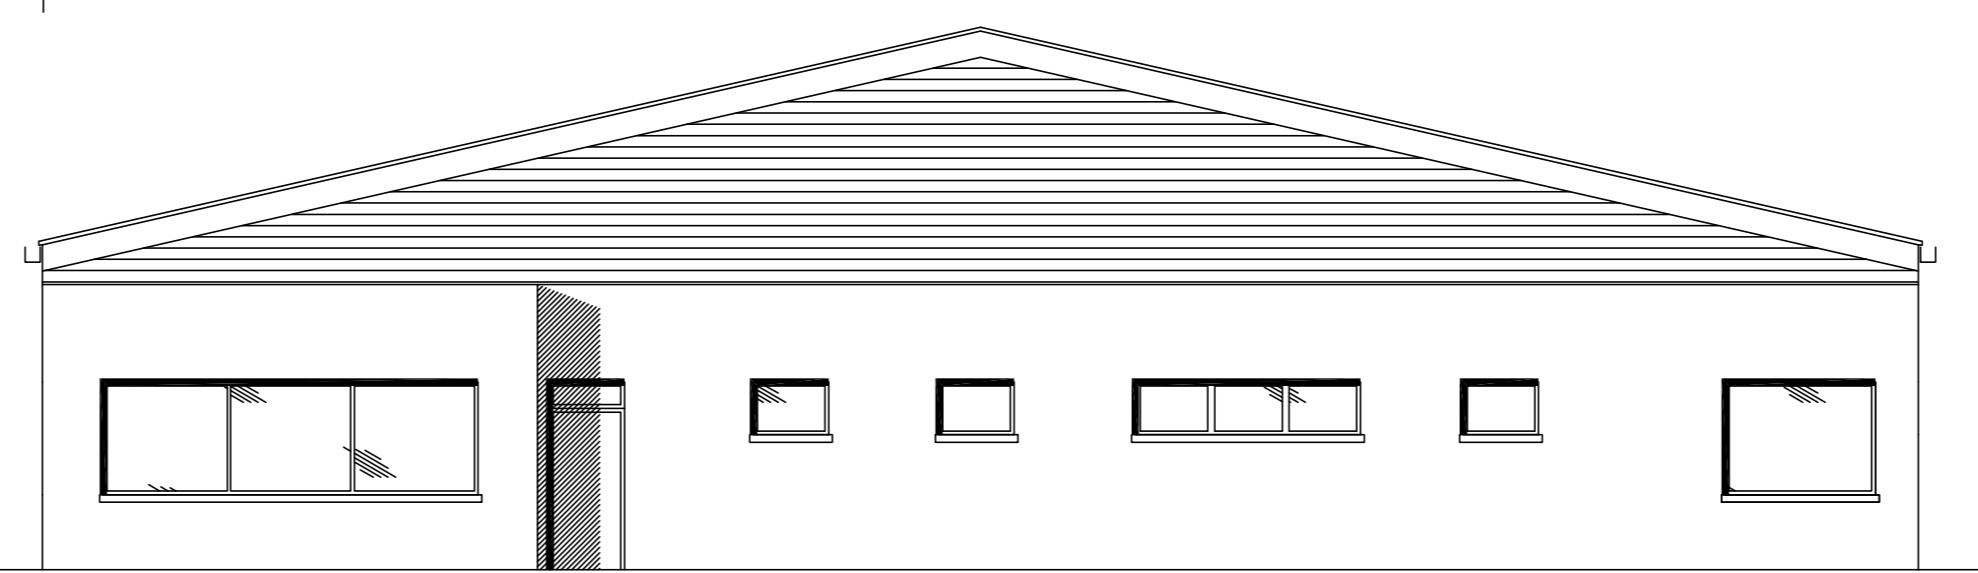

COMUNE DI FERRARA
 SETTORE OPERE PUBBLICHE E MOBILITA'
 Servizio Edilizia

NUOVA COSTRUZIONE
 SEDE PER SERVIZI E RIMESSA BARCHE PER CANOTTAGGIO
 PRESSO LA DARSENA SAN PAOLO

PROGETTO DEFINITIVO

Cod. Progetto (CIA-SITAR) 84-2016	Stato di PROGETTO	Il Responsabile del procedimento ING. F. LANZONI
Tavola 1	Elaborato PIANTA, PROSPETTI, SEZIONI	Il Capo Servizio ING. F. LANZONI
Scala 1:100	File 1- Architettonico Darsena	

Progettista: ING. PAOLO DALL'AGLIO	 Data Progetto: 25/10/2015	Revisione / Aggiornamento Indice Data A B C D E F
---------------------------------------	-------------------------------	--