




Inquadramento nella UMI del Piano di Recupero

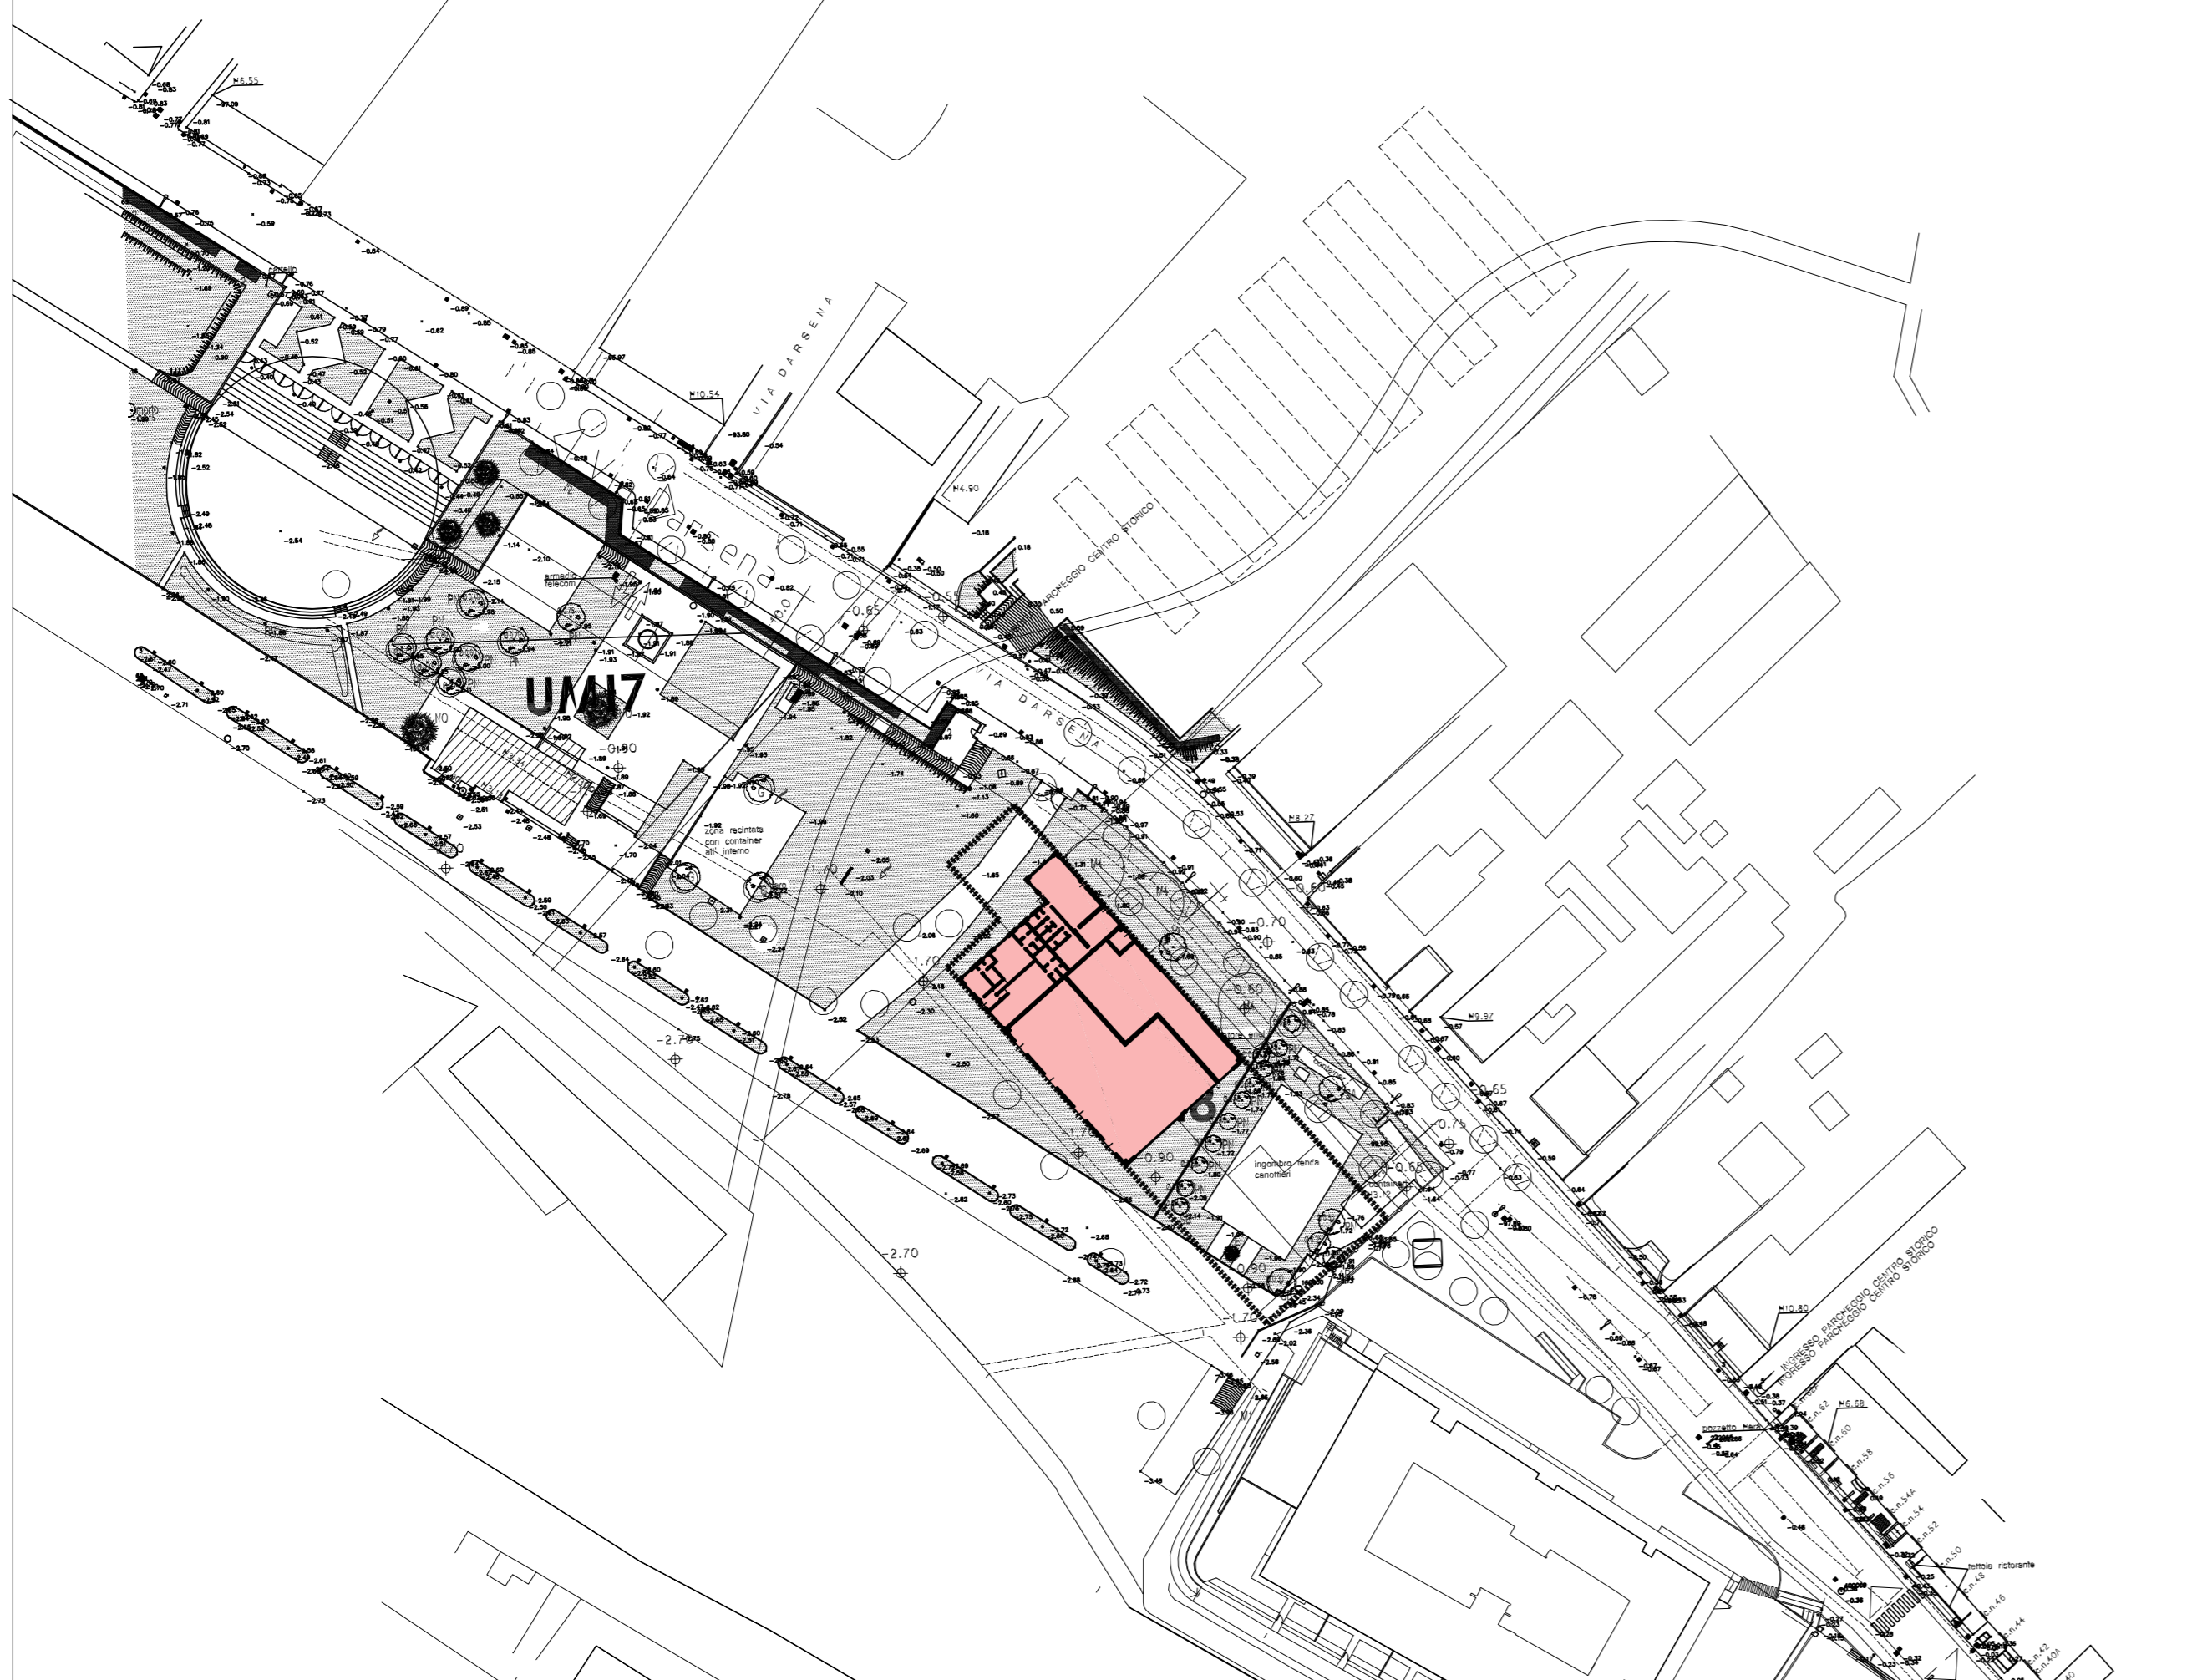


Inquadramento PSC

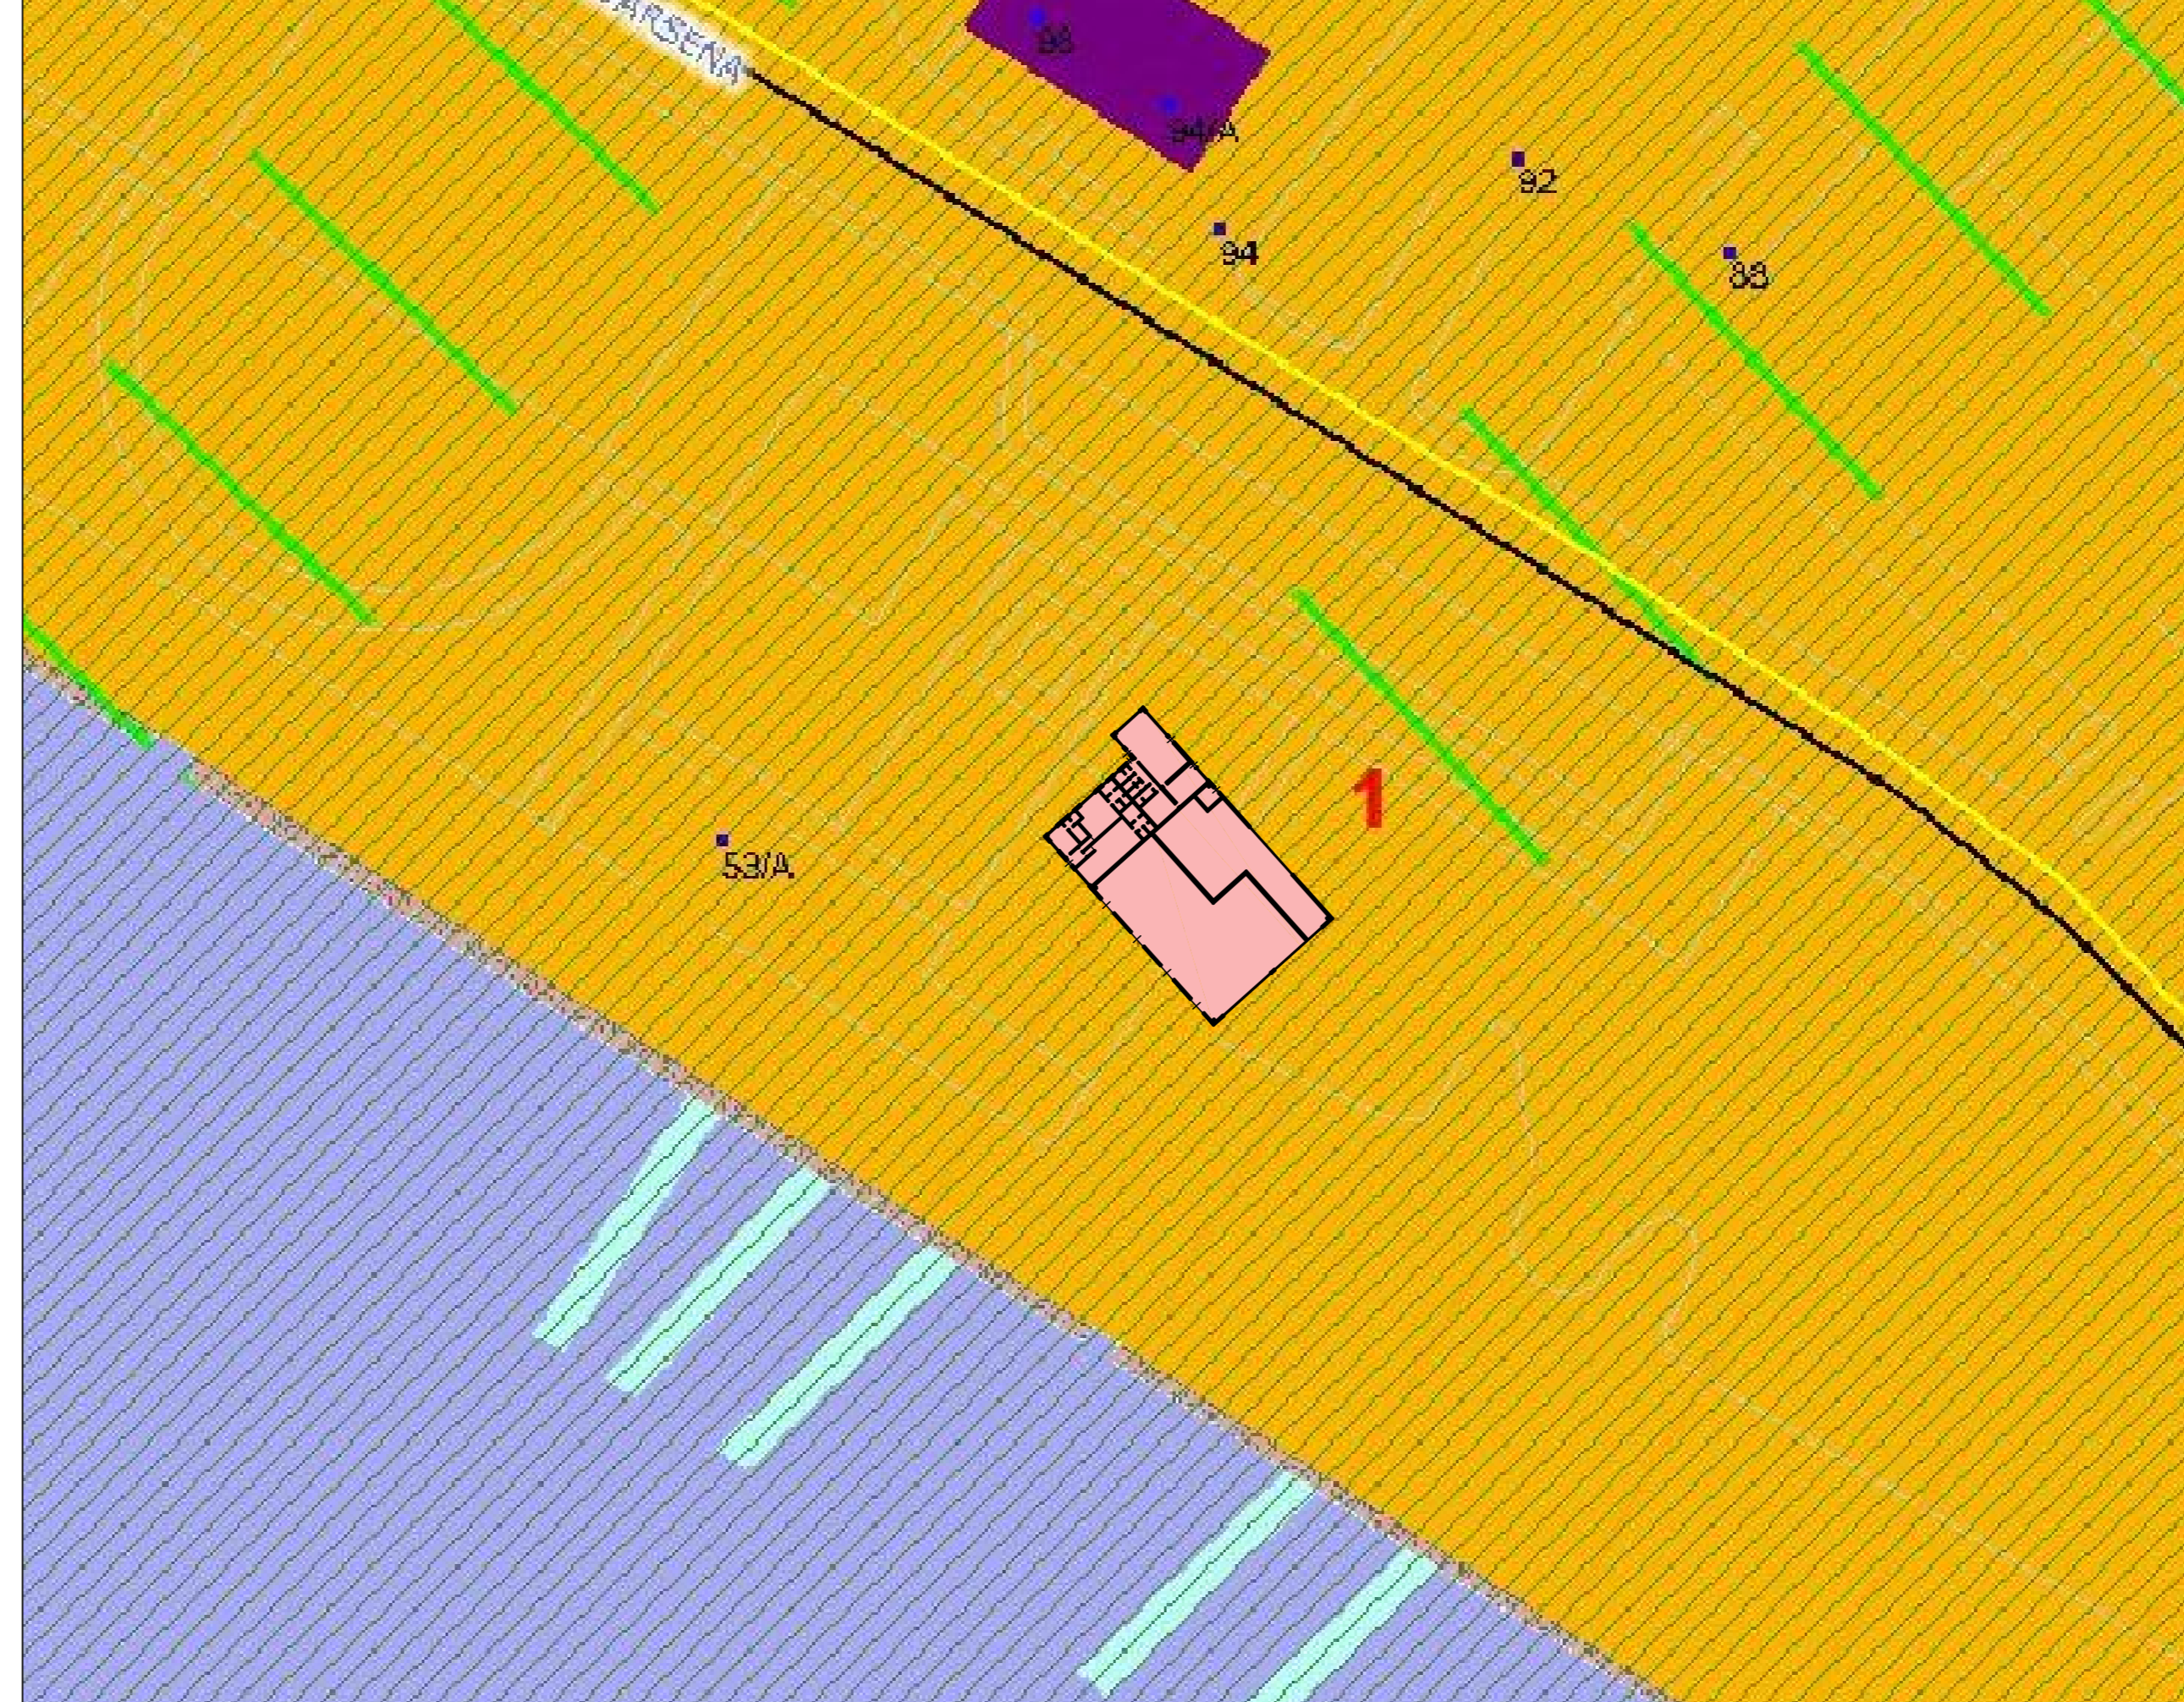

Inquadramento catastale  
Comune di Ferrara – Foglio 160

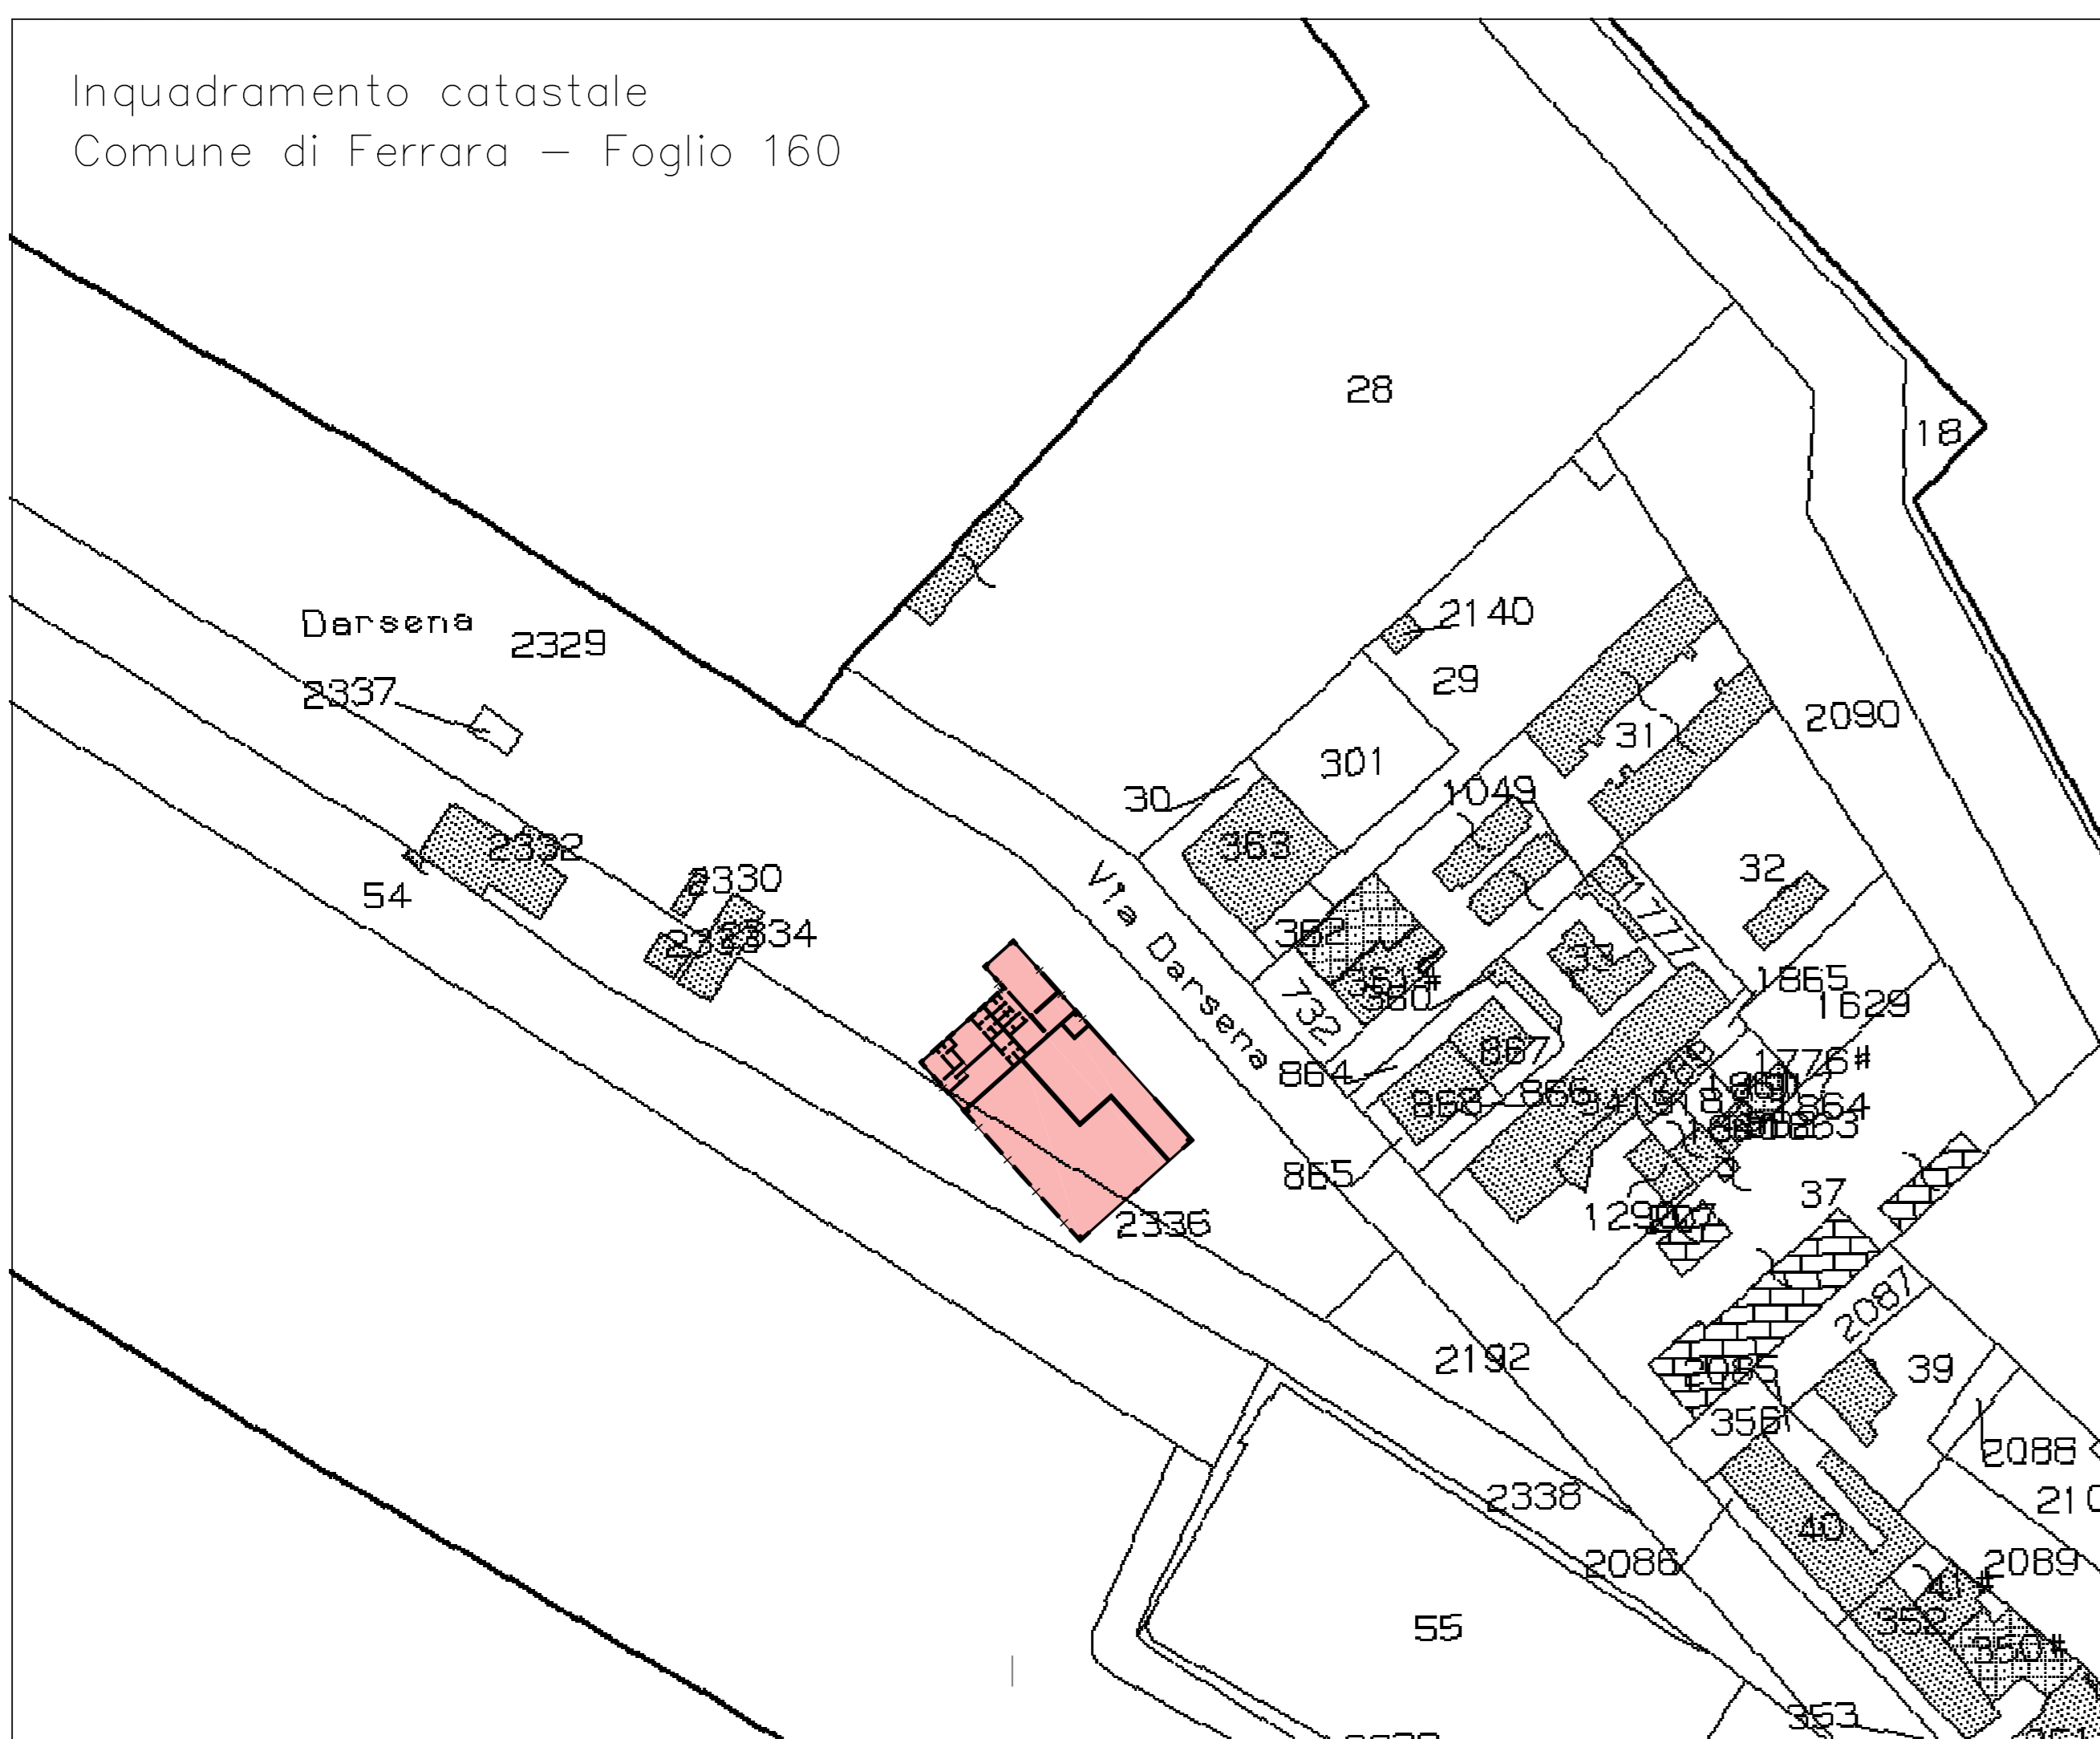

Inquadramento RUE

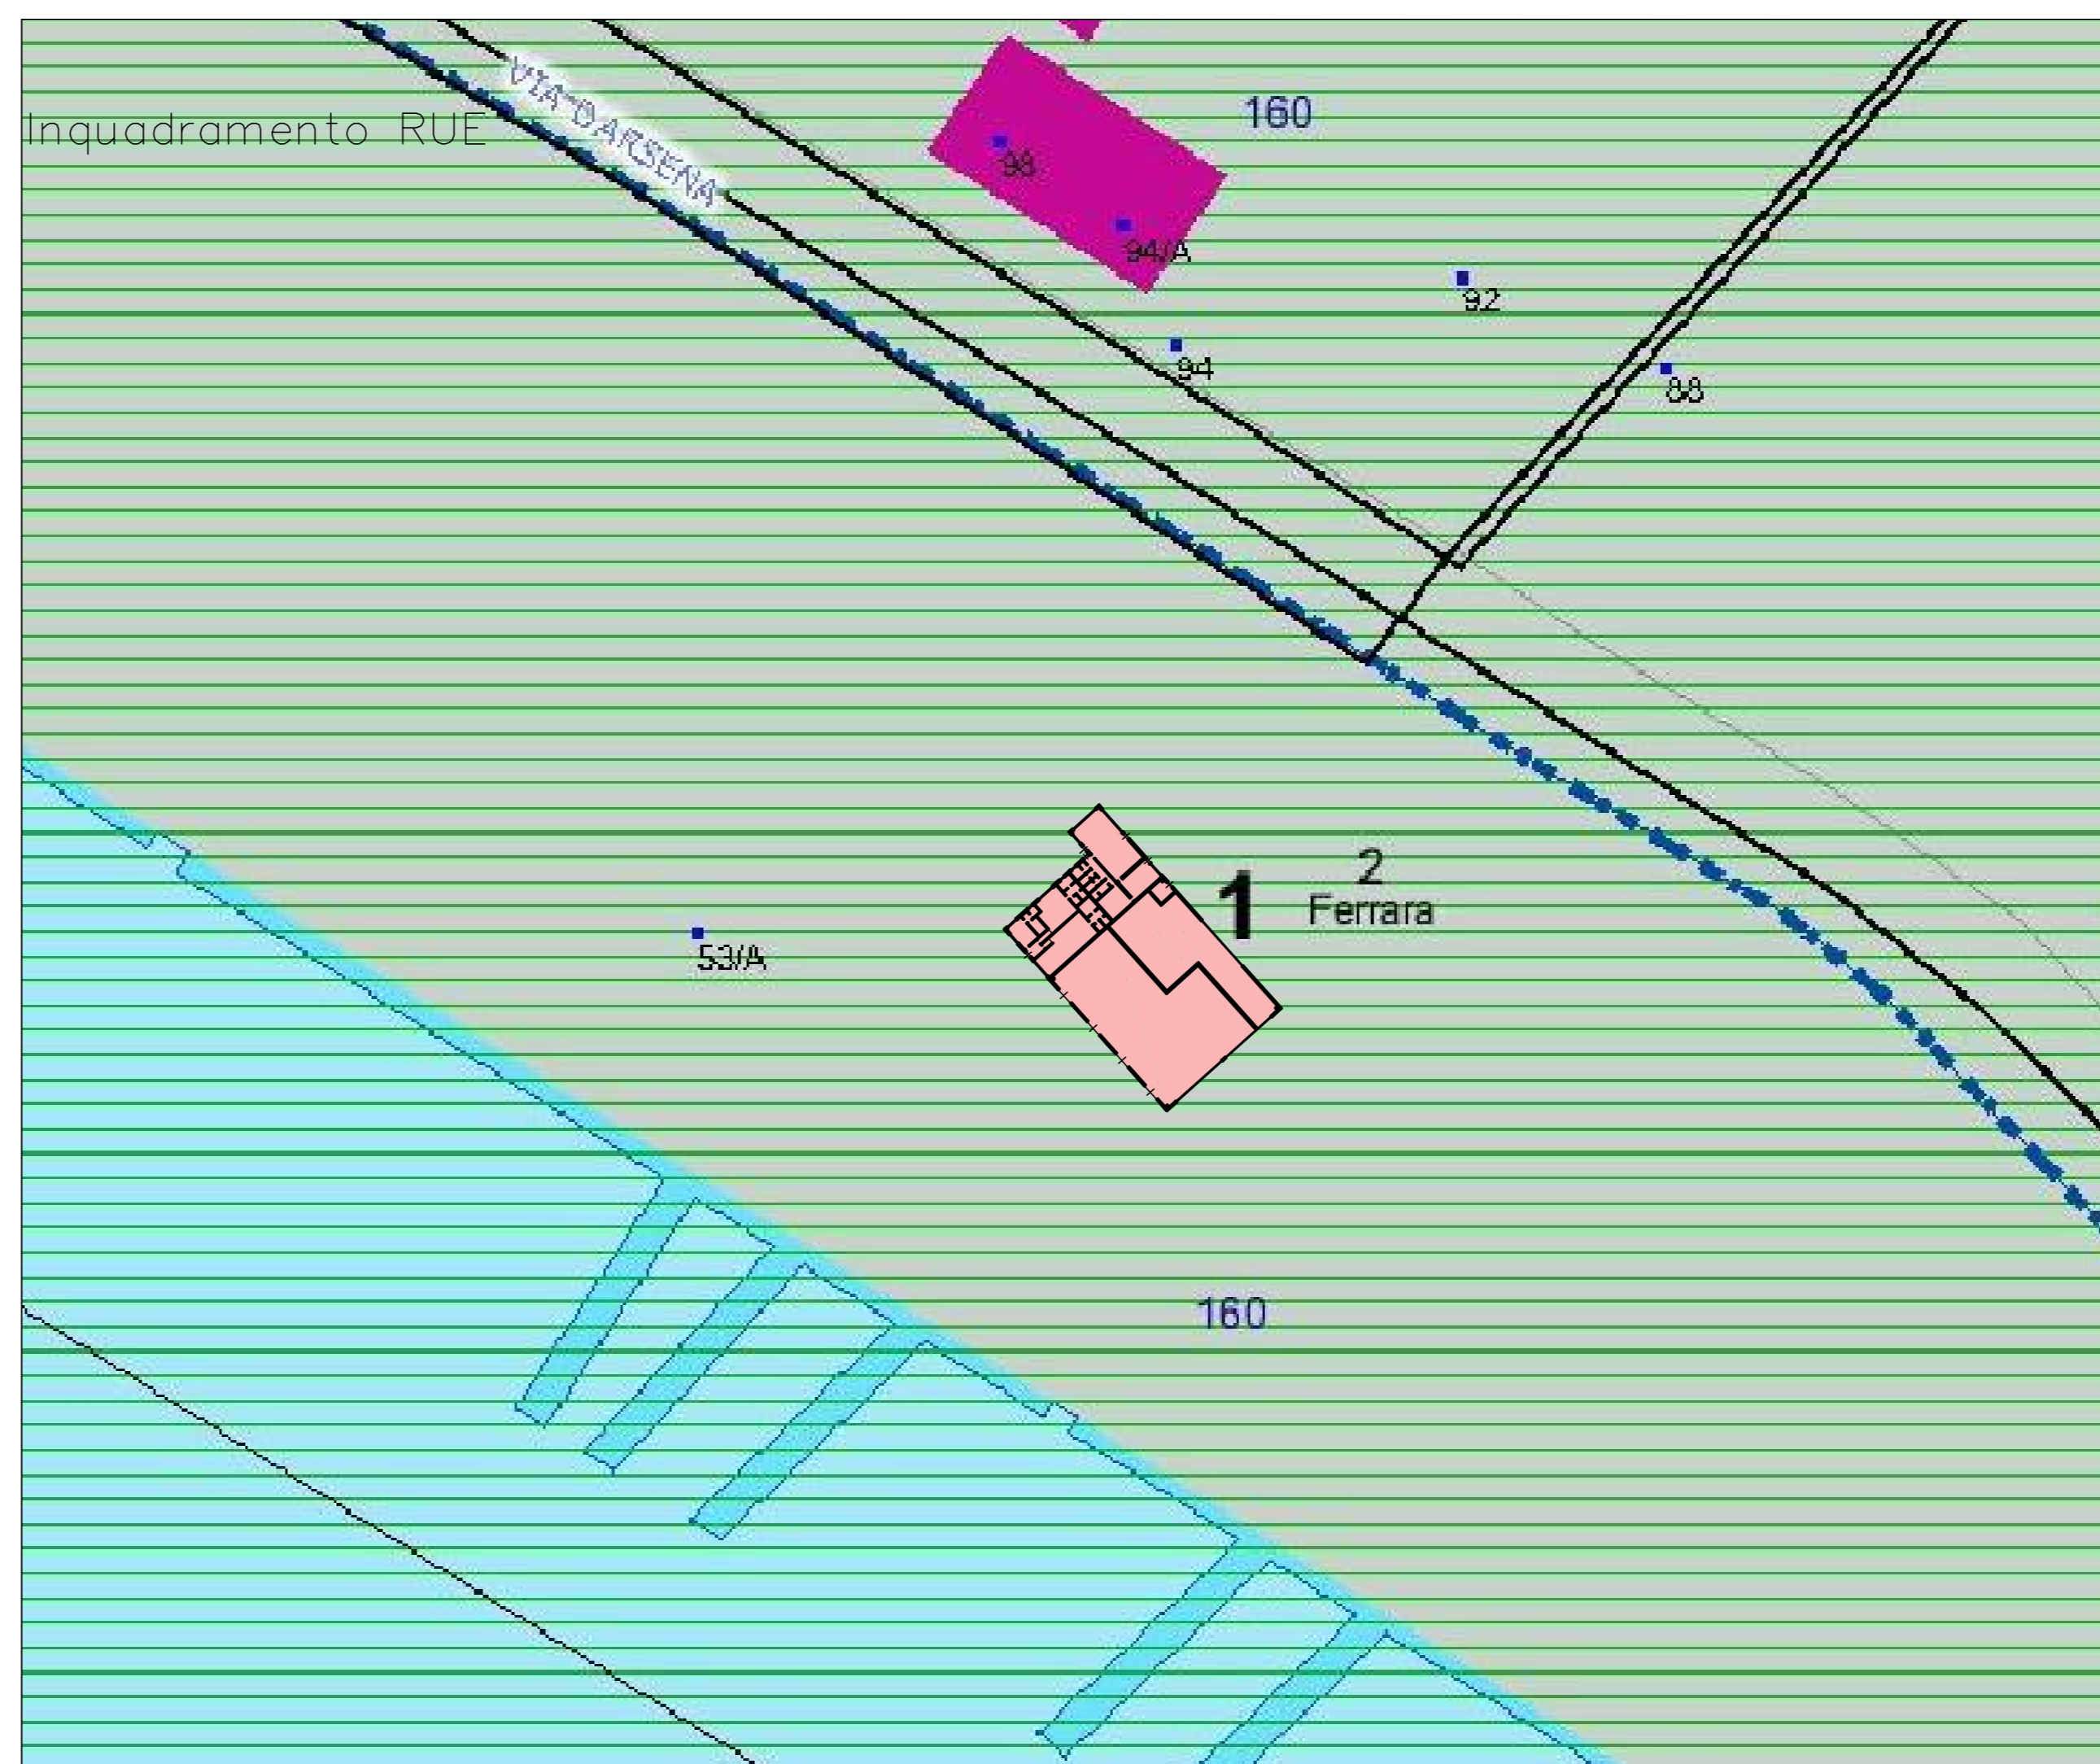


 **COMUNE DI FERRARA**  
 SETTORE OPERE PUBBLICHE E MOBILITA'  
 Servizio Edilizia

NUOVA COSTRUZIONE  
 SEDE PER SERVIZI E RIMESSA BARCHE PER CANOTTAGGIO  
 PRESSO LA DARSENA SAN PAOLO

PROGETTO DEFINITIVO

Cod. Progetto (CIA-SIFAR) 84-2016	<b>Stato di PROGETTO</b>	Il Responsabile del procedimento ING. F. LANZONI
Tavola <b>2</b>	Elaborato <b>INQUADRAMENTO URBANISTICO</b>	Il Capo Servizio ING. F. LANZONI
Scala 1:1000	File 2-Inquadramento urbanistico Darsena	

Progettista:  
 ING. PAOLO DALL'AGLIO  


Indice	Data	Revisione / Aggiornamento
A		
B		
C		
D		
E		
F		