




PROSPETTO SUD-EST
Scala 1:50

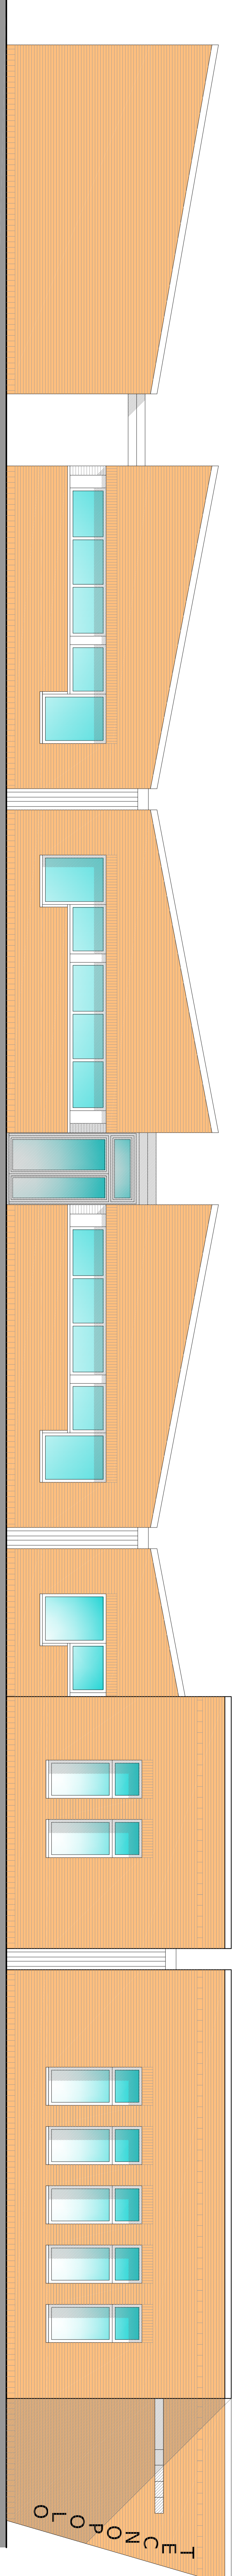


PROSPETTO NORD-OVEST
Scala 1:50

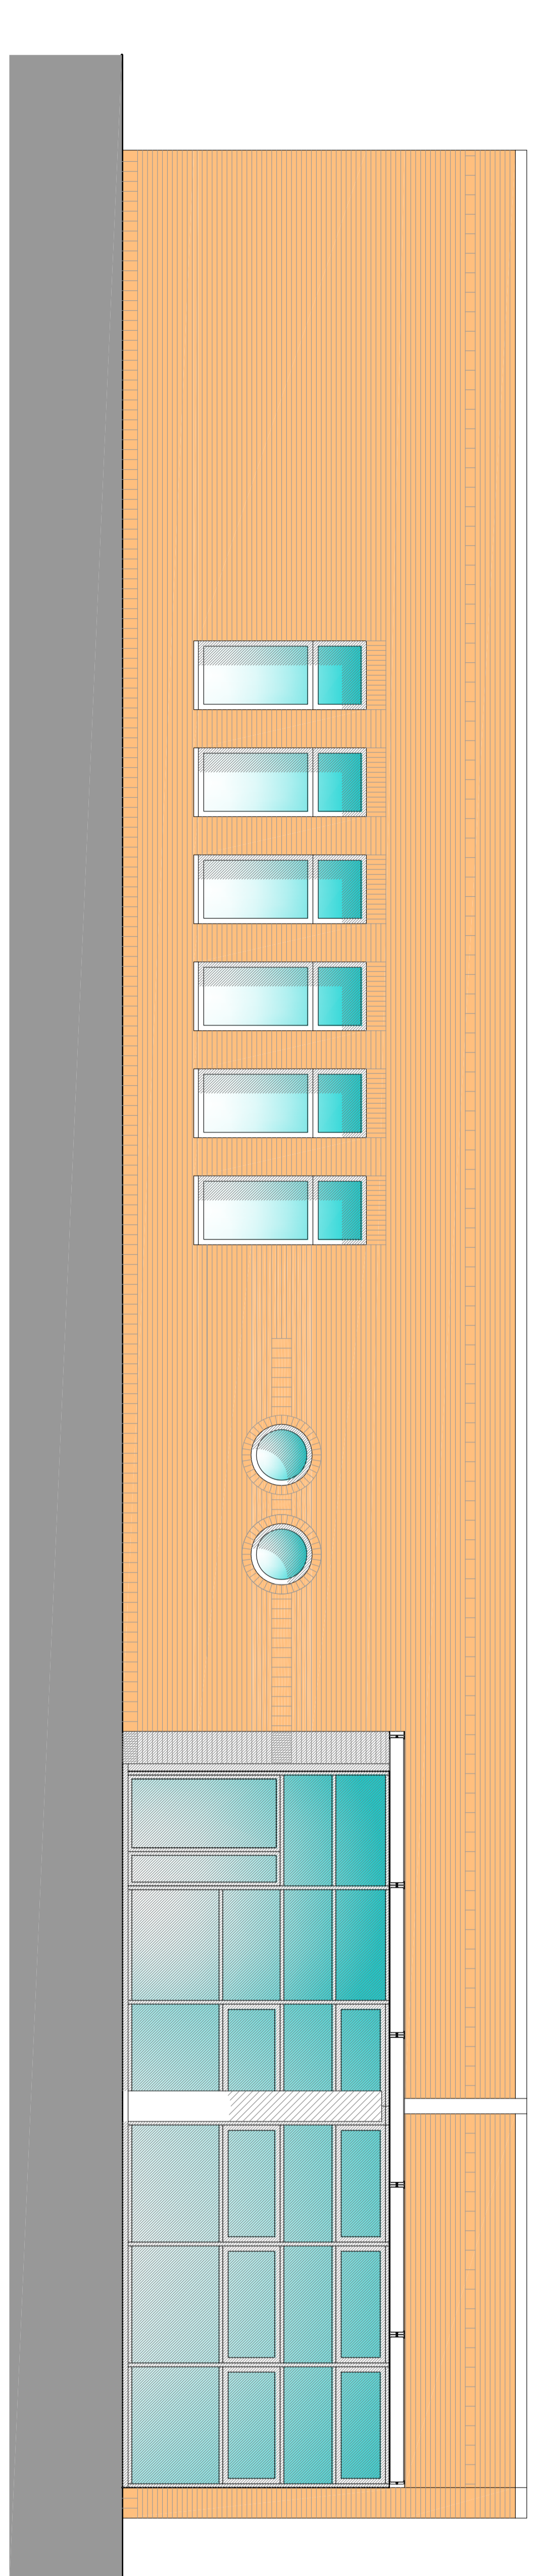


PROSPETTO SUD-OVEST
Scala 1:50

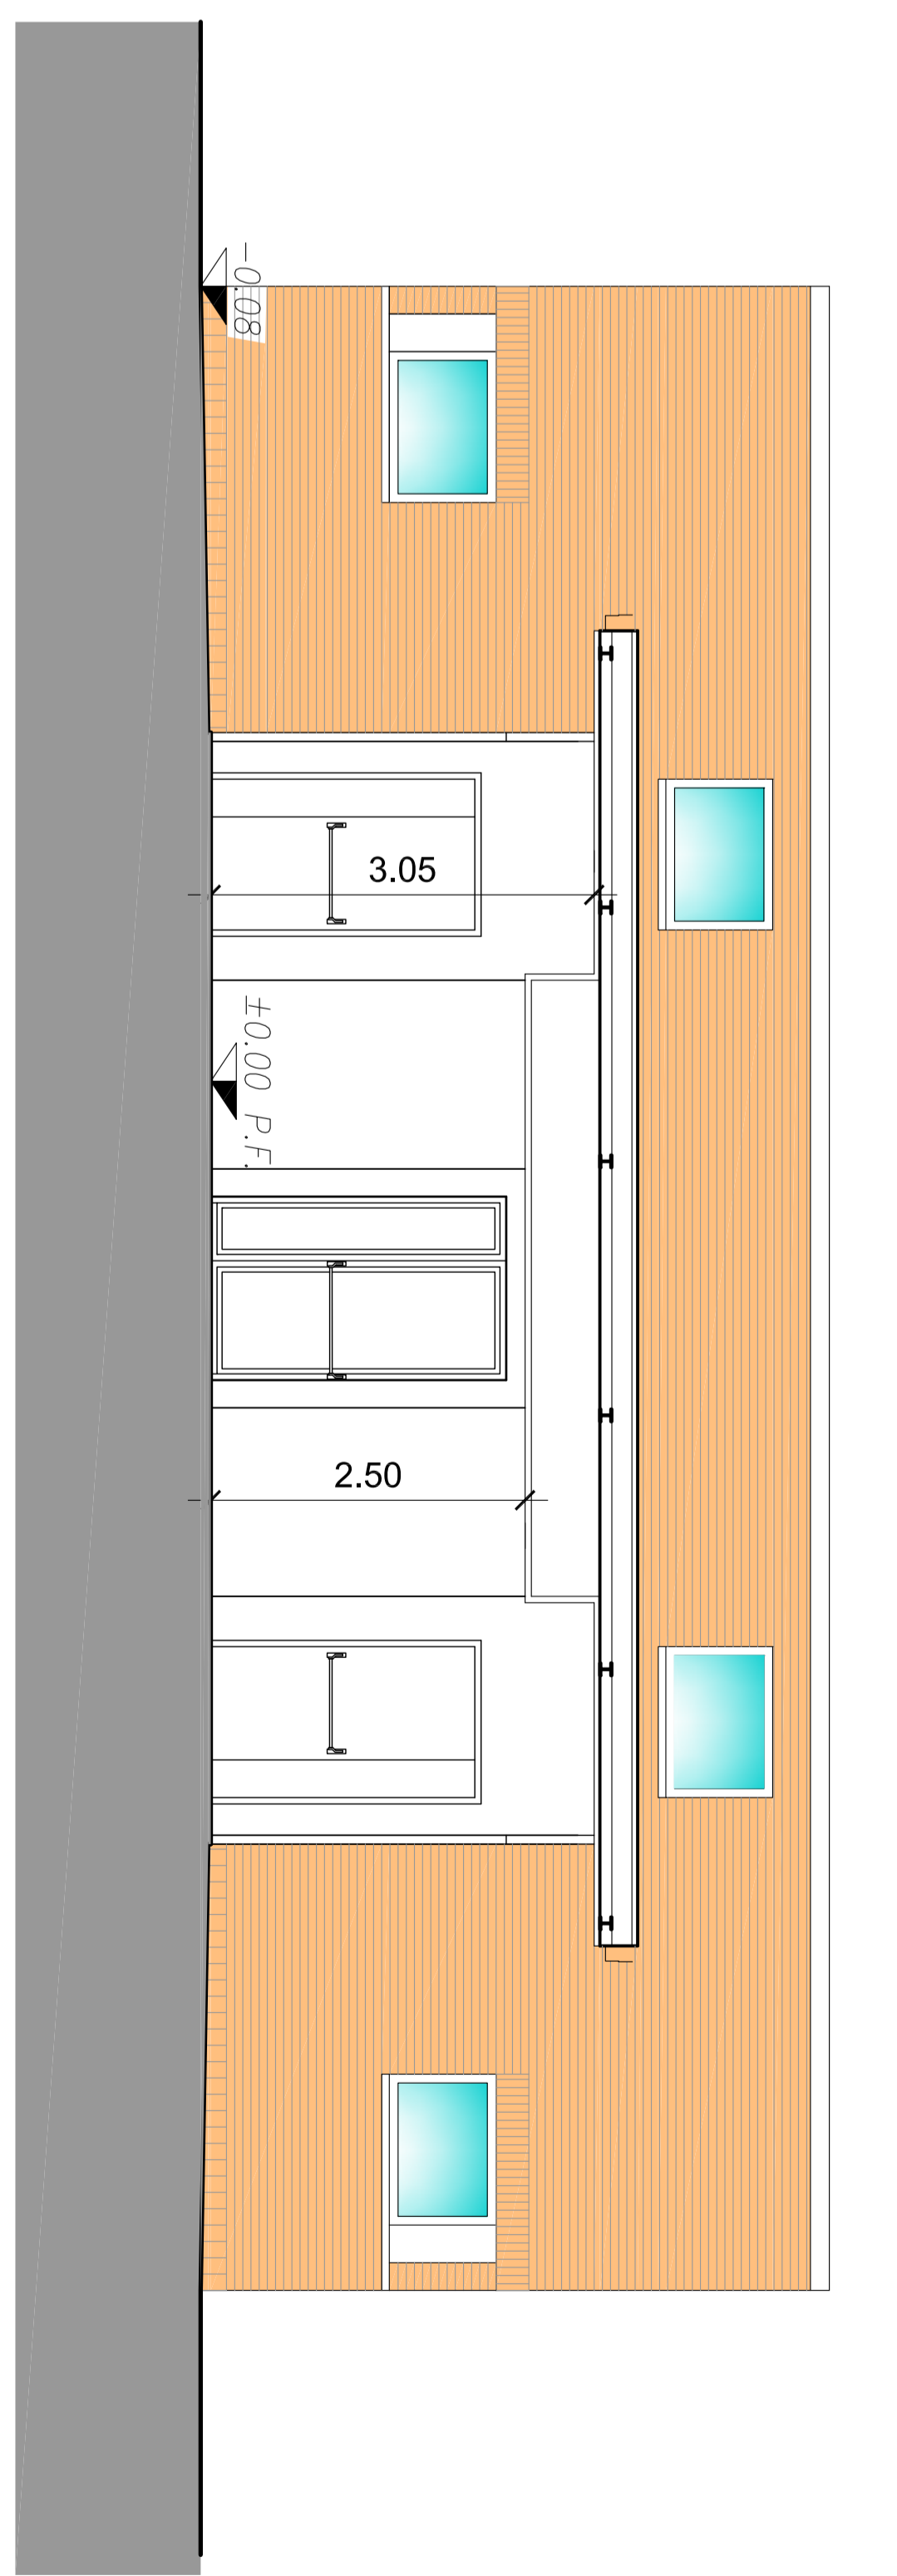

PROSPETTOSezione INTERNO
Scala 1:50

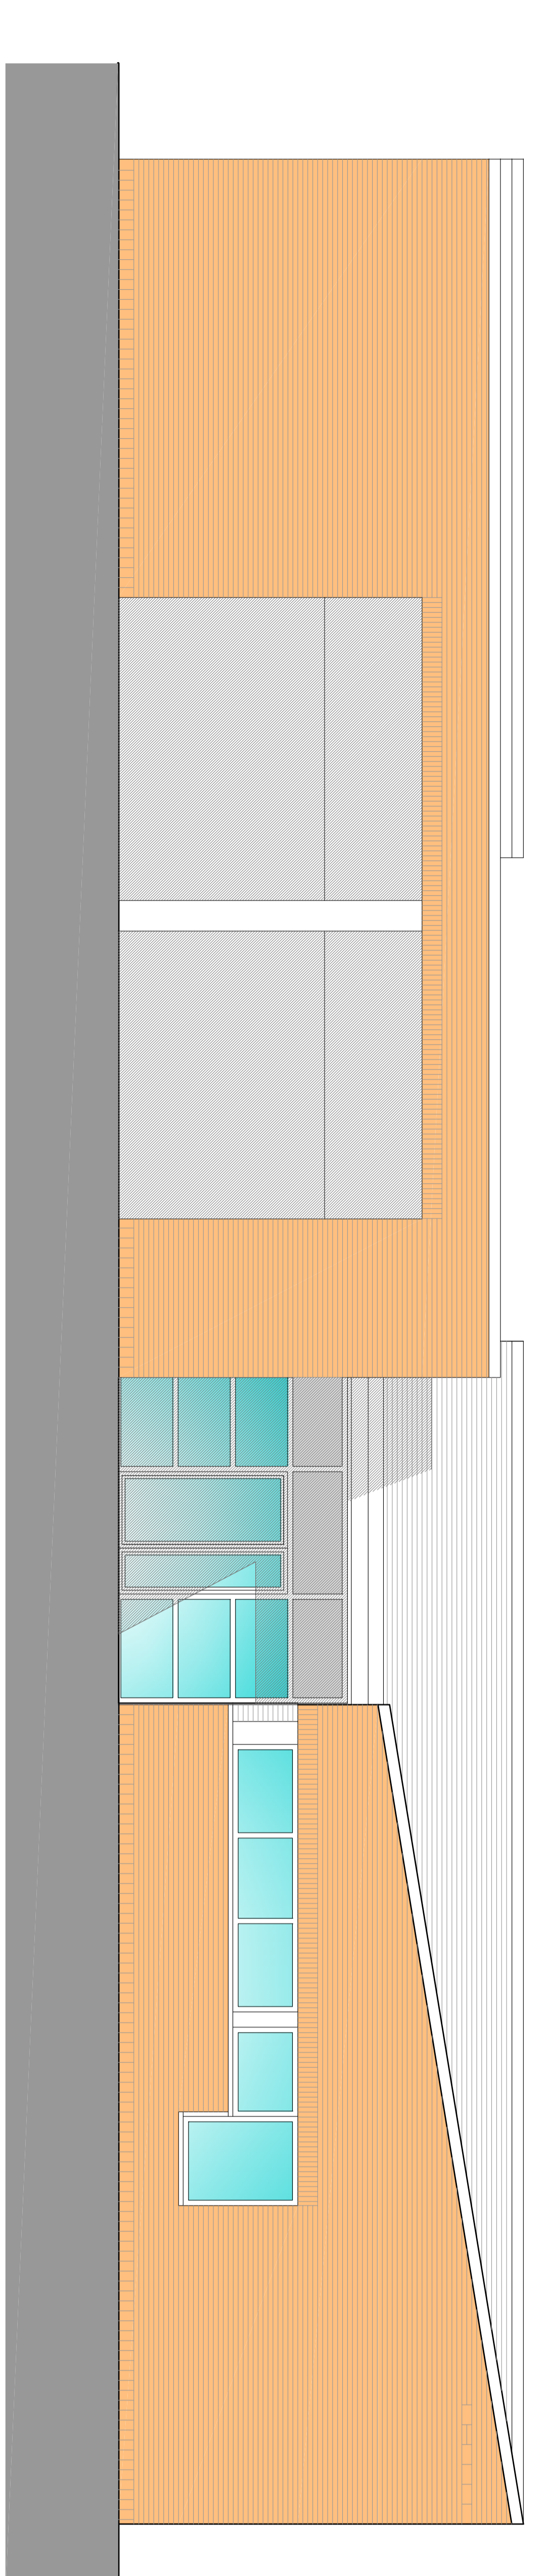

PROSPETTO NORD-EST
Scala 1:50

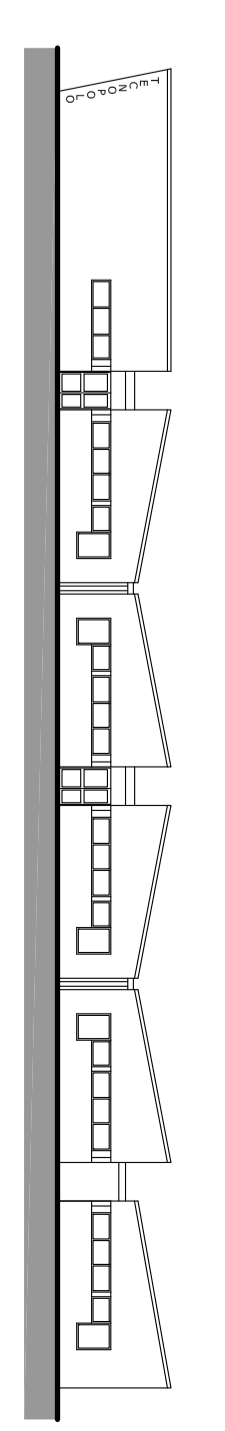

PROGETTO ESECUTIVO

Stato di PROGETTO

A6
PROSPETTI

Scala 1:50

COMUNE DI FERRARA
DIPARTIMENTO DEL TERRITORIO
SETTORE OPERE PUBBLICHE E MOBILITA'
Servizio Edilizia

REALIZZAZIONE DI UN TECNOPOLO
PER LA RICERCA INDUSTRIALE
ED IL TRASFERIMENTO TECNOLOGICO

Progettista:		Arch. M. CILIO	
Gruppo di lavoro:		Geom. M. CRISTOFORI Geom. A. CASAZZA Arch. M. PIRANZI Ing. I. BERTANI Arch. M. SZZARDI (responsabile)	
Collaudo/Classificato:		0132-2009	
Fascia:		E	
Elaborato:		PROSPETTI	
Il Responsabile del procedimento:		Ing. F. LANZONI	
Il C/pe Servizio:		Ing. F. LANZONI	
Scala:		1:50	
Data Progetto:		Indice:	
A	Dis. 11	Elaborato:	
B	Dis. 11	Elaborato:	
C	Dis. 11	Elaborato:	
D	Dis. 11	Elaborato:	
E	Dis. 11	Elaborato:	
F	Dis. 11	Elaborato:	