




SEZIONE PARTICOLARE PANNELLI FOTOVOLTAICI TIPO -4-

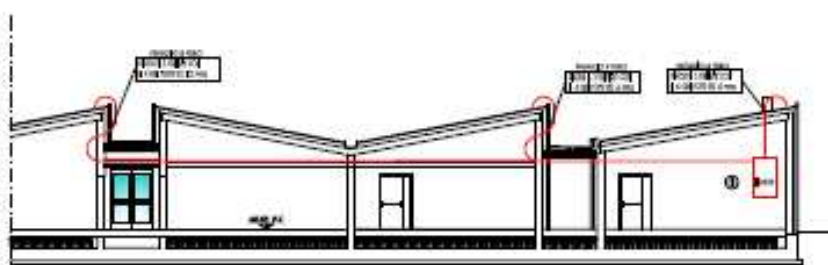

SEZIONE 2-2 PARTICOLARE PASSAGGI IMPIANTI

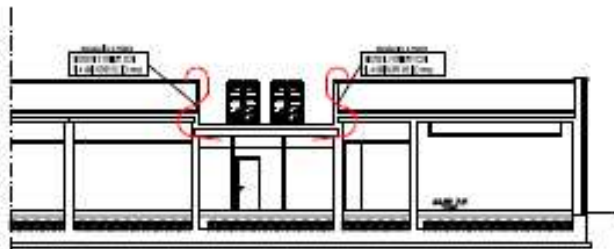

SEZIONE 4 PARTICOLARE PASSAGGI IMPIANTI

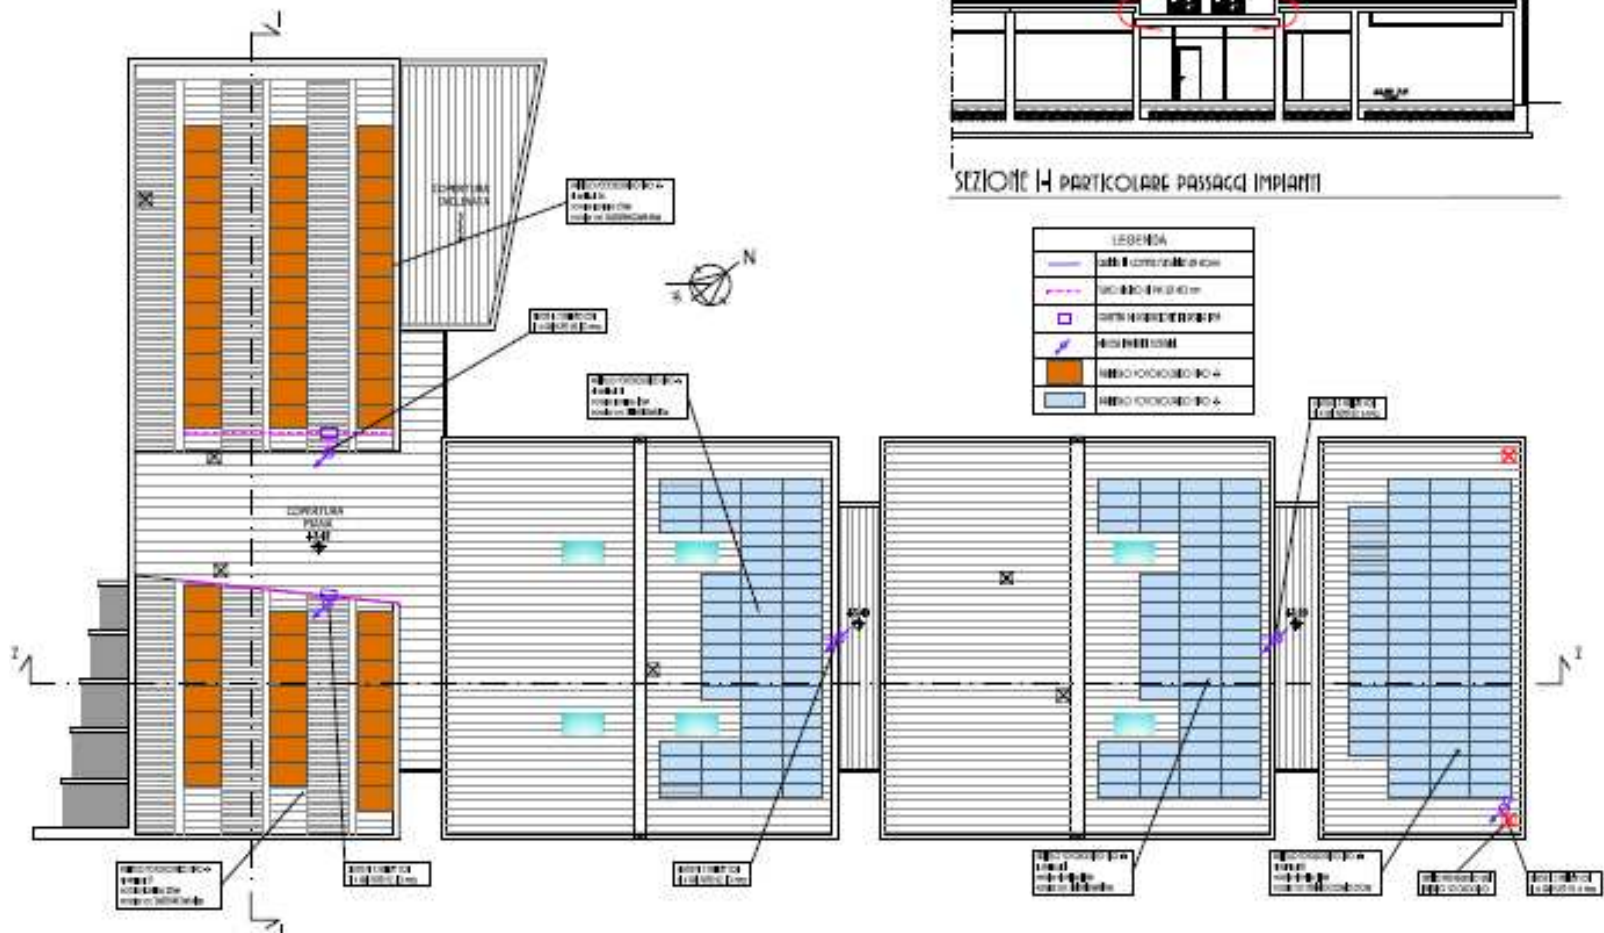

PIANTA SCHEMA DISPOSIZIONE PANNELLI FOTOVOLTAICI 1000 1000