


Protocollo d'Intesa per la valorizzazione culturale degli spazi dell'Auditorium e di parte dei seminterrati sottostanti comprendenti la Cella del Tasso al fine di renderli fruibili alla cittadinanza. **ALLEGATO A** - pagina 1 di 2

Pianta Livello 1 (Seminterrato)  
Scala 1:200

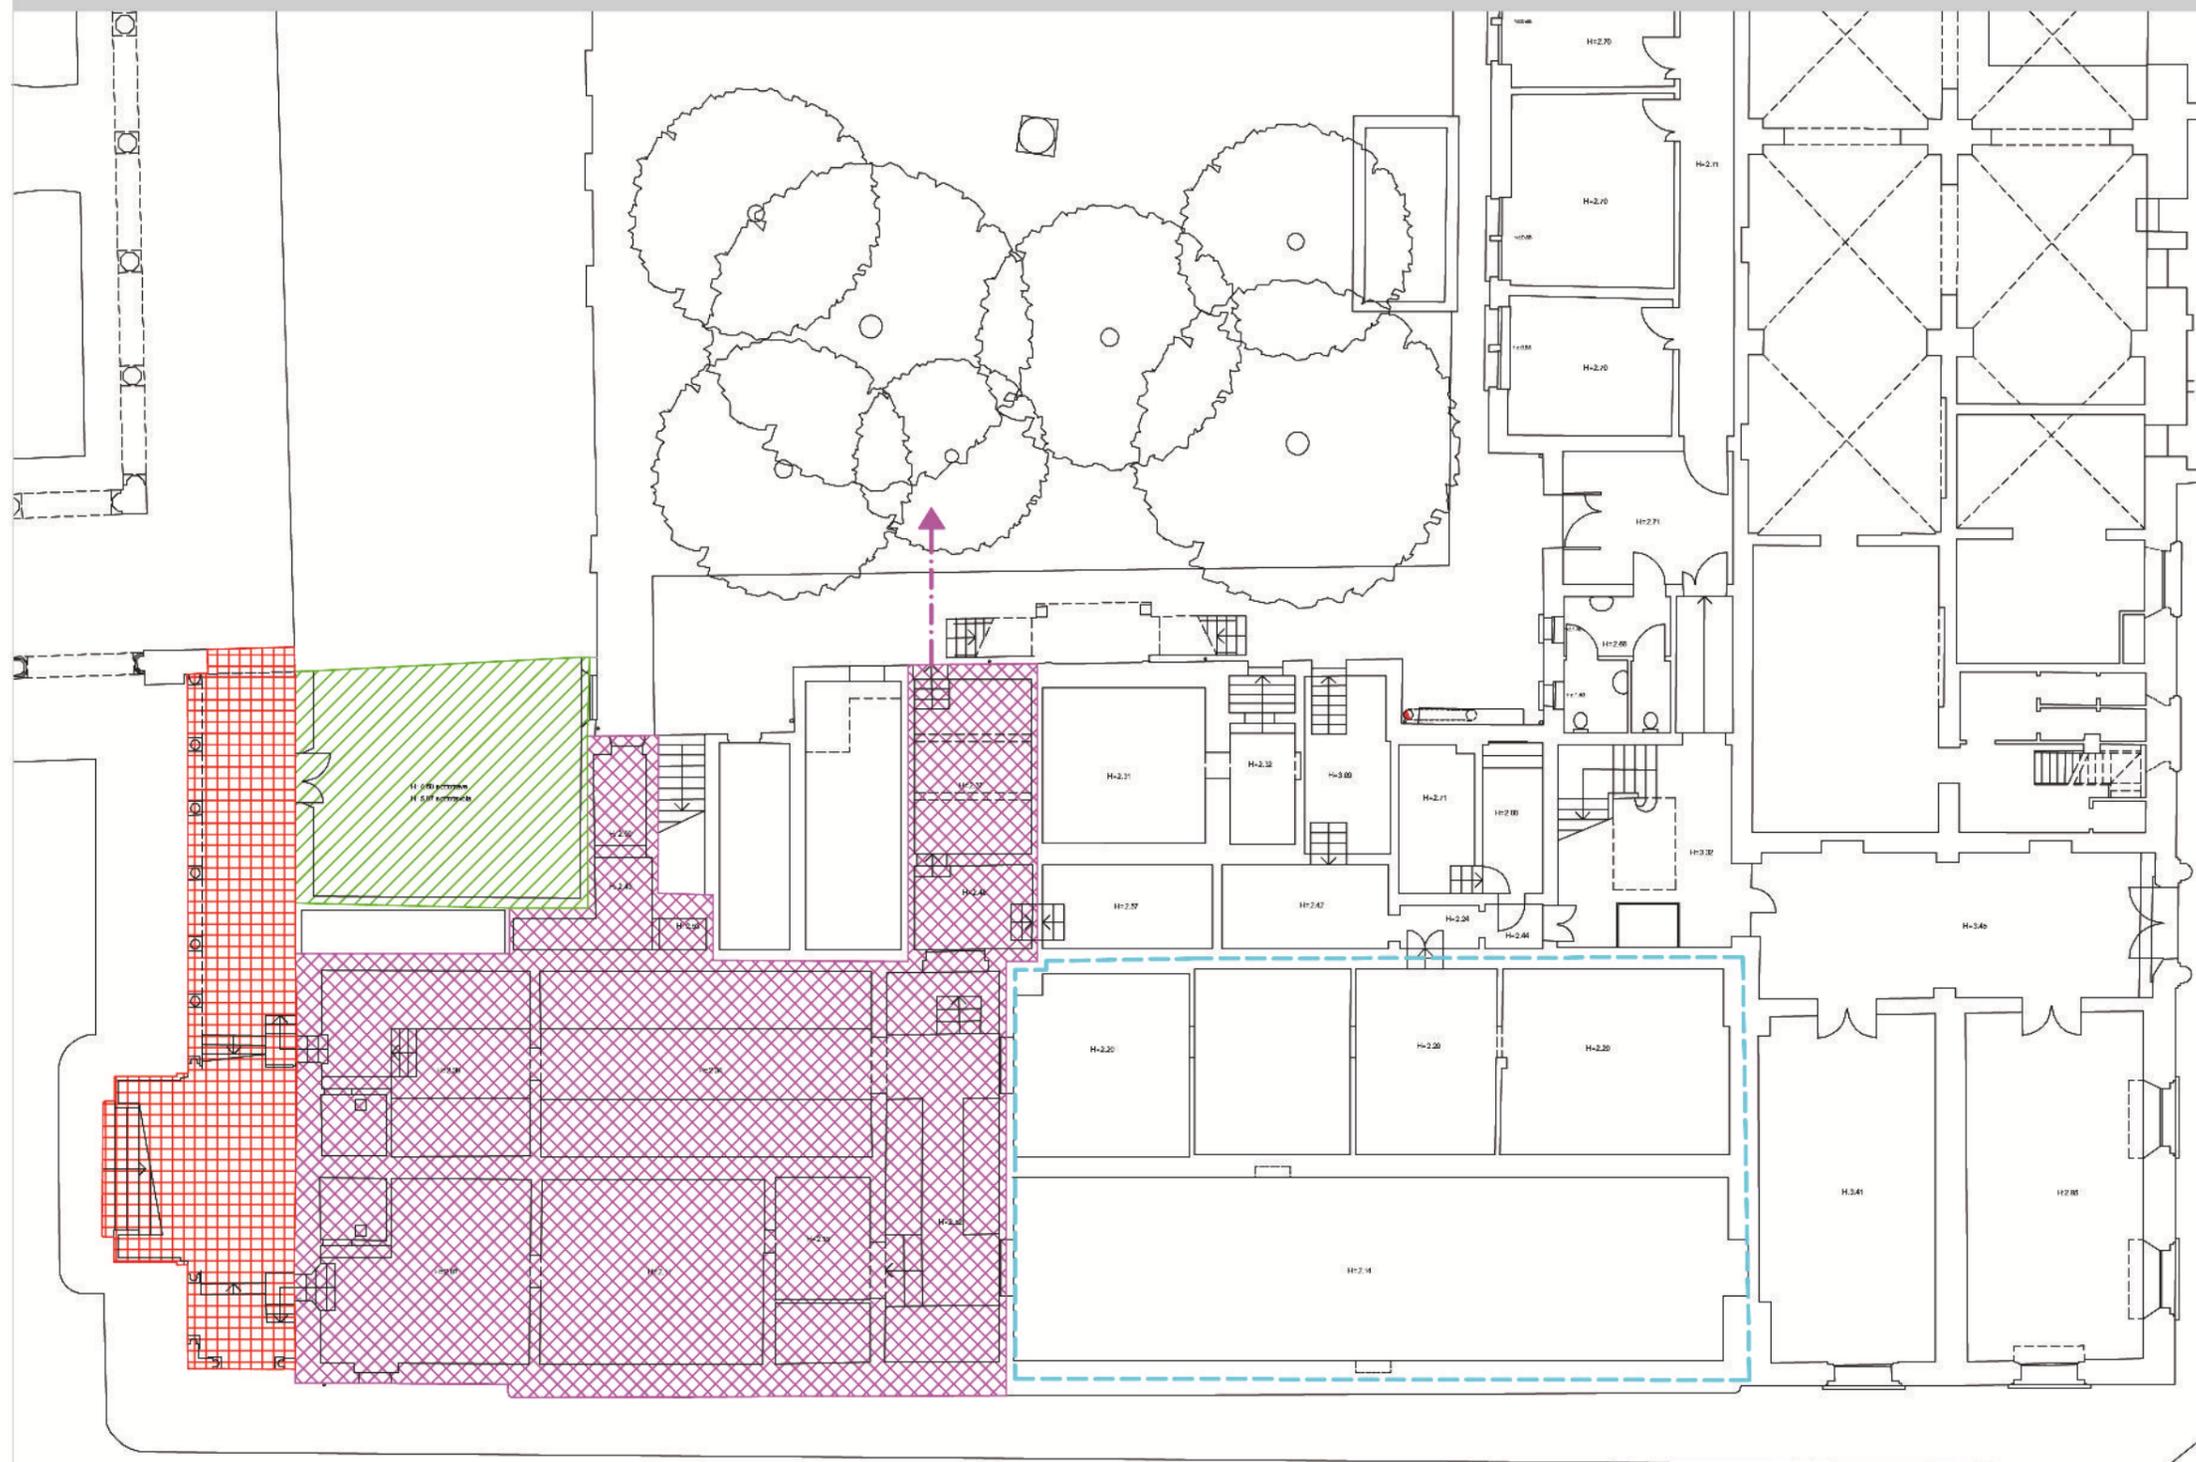

### LEGENDA

 PORZIONE DI IMMOBILE DI PROPRIETA' STATALE CHE VERRA' CONCESSA IN USO AL COMUNE DI FERRARA

 VIE D'ESODO

 PORZIONE DI IMMOBILE DI PROPRIETA' STATALE SUL QUALE VERRA' CONCESSO IL DIRITTO DI PASSAGGIO AL COMUNE DI FERRARA

 PORZIONE DI IMMOBILE DI PROPRIETA' DEL COMUNE DI FERRARA DALLA QUALE SI ACCEDERA' ALL'AUDITORIUM E ALLA CELLA DEL TASSO

SPAZI OGGETTO DELLA VALORIZZAZIONE CULTURALE

 ZONA DI PROPRIETA' STATALE DI EVENTUALE FUTURA ESPANSIONE, ATTUALMENTE ESCLUSA DAL PROTOCOLLO

