

COMUNE DI FERRARA

Città Patrimonio dell'Umanità

**Baluardo San Giorgio, Baluardo dell'Amore
Riqualficazione e apertura al pubblico degli
spazi monumentali sulle Mura**



Baluardo dell'Amore









I FASE
1451 - Torre di Borso D'Este

II FASE
1557 - Rivellino di Ercole II D'Este

III FASE
1578-1585 - Baluardo dell'Amore













Schema dei percorsi

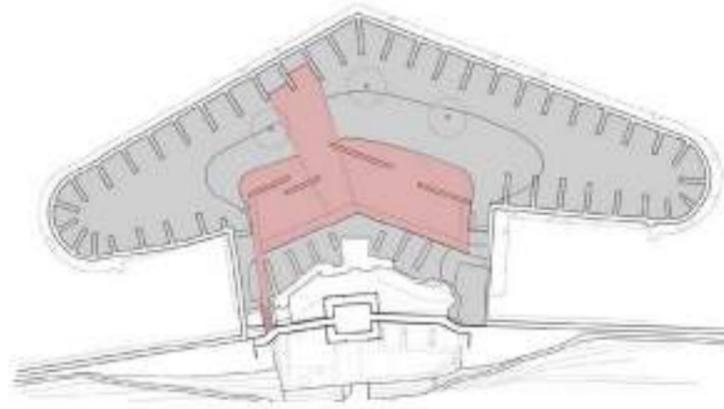

- Area Baluardo accessibile
- Area Baluardo inaccessibile

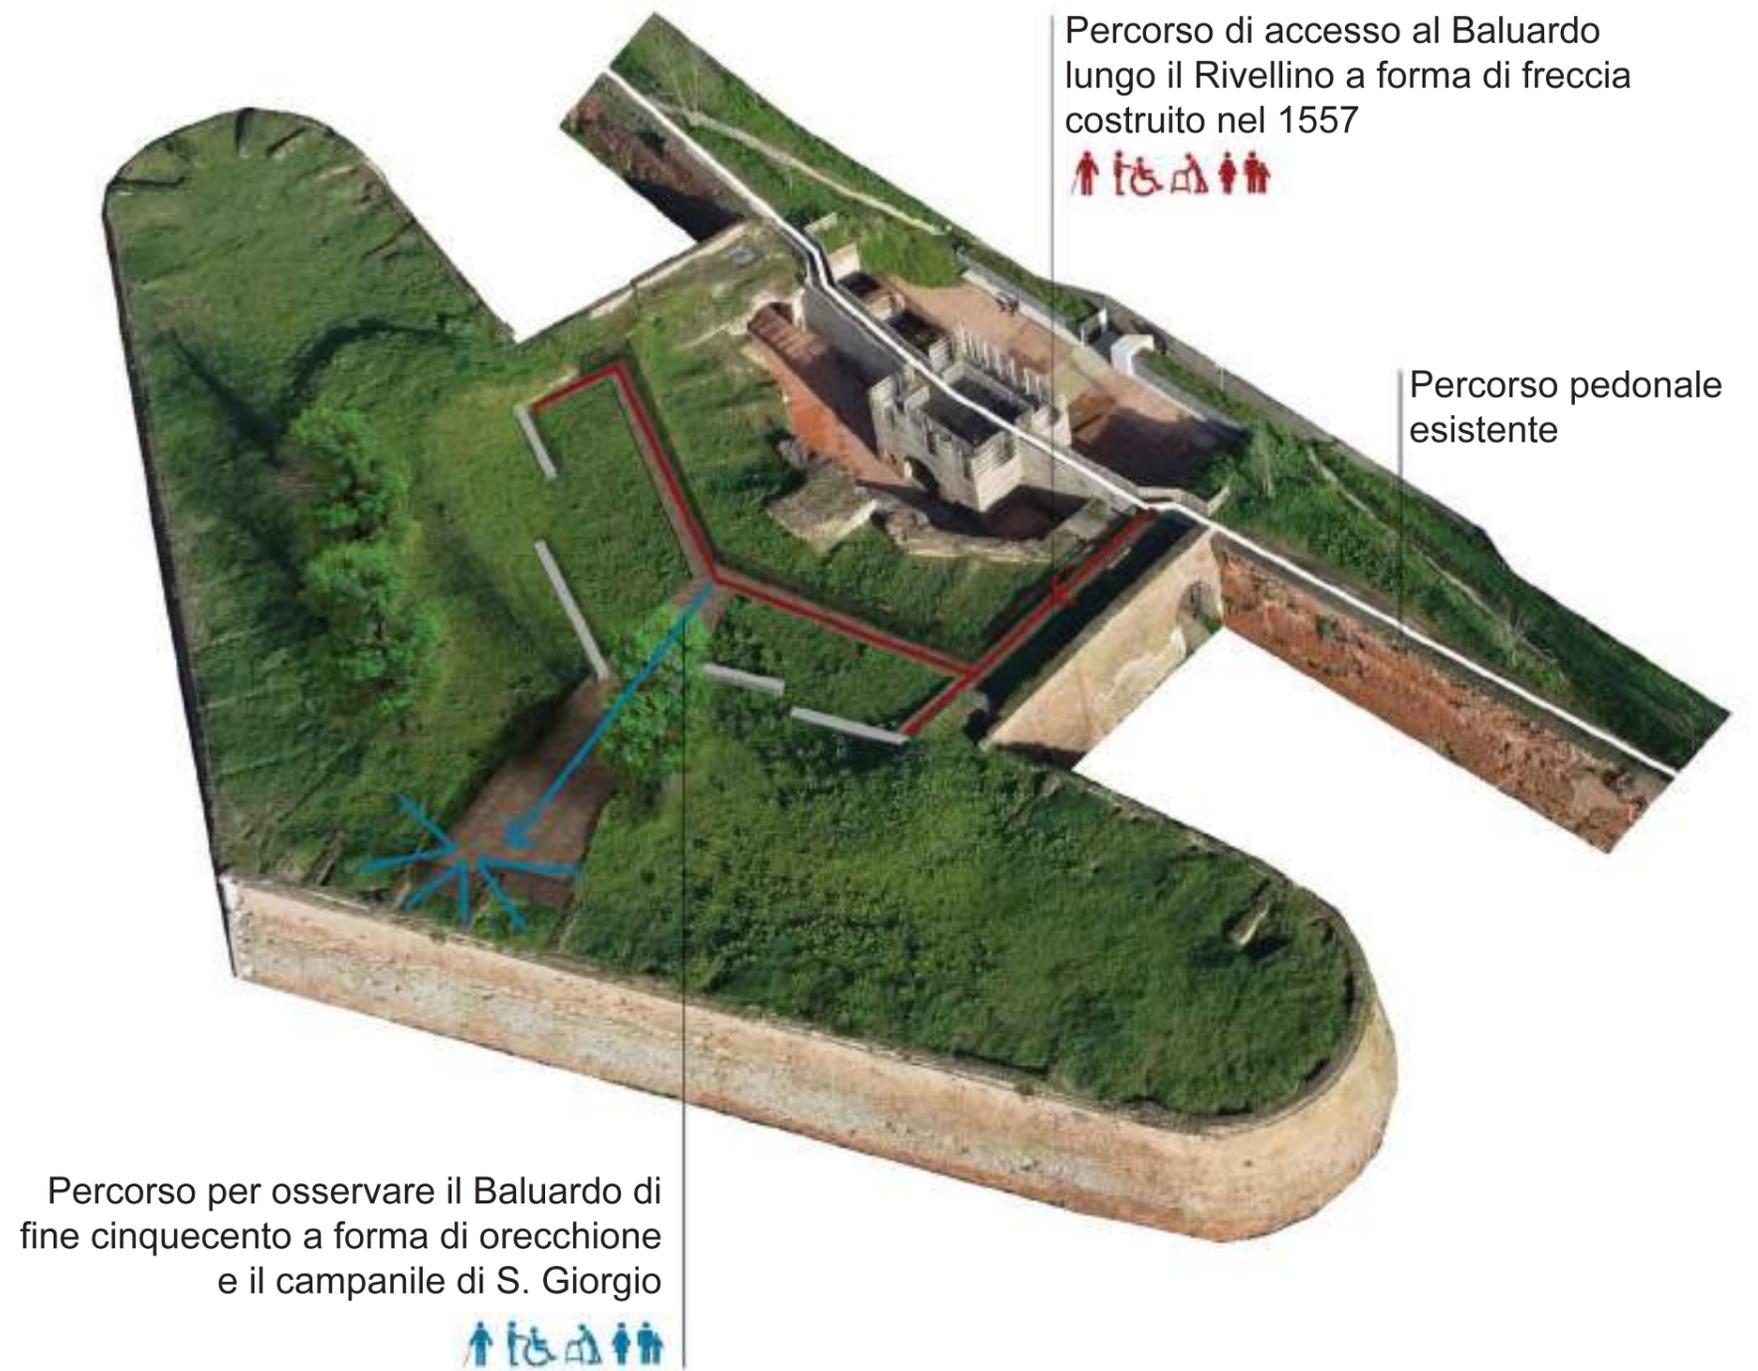

Percorso di accesso al Baluardo lungo il Rivellino a forma di freccia costruito nel 1557




Percorso pedonale esistente

Percorso per osservare il Baluardo di fine cinquecento a forma di orecchione e il campanile di S. Giorgio




Stato di progetto |

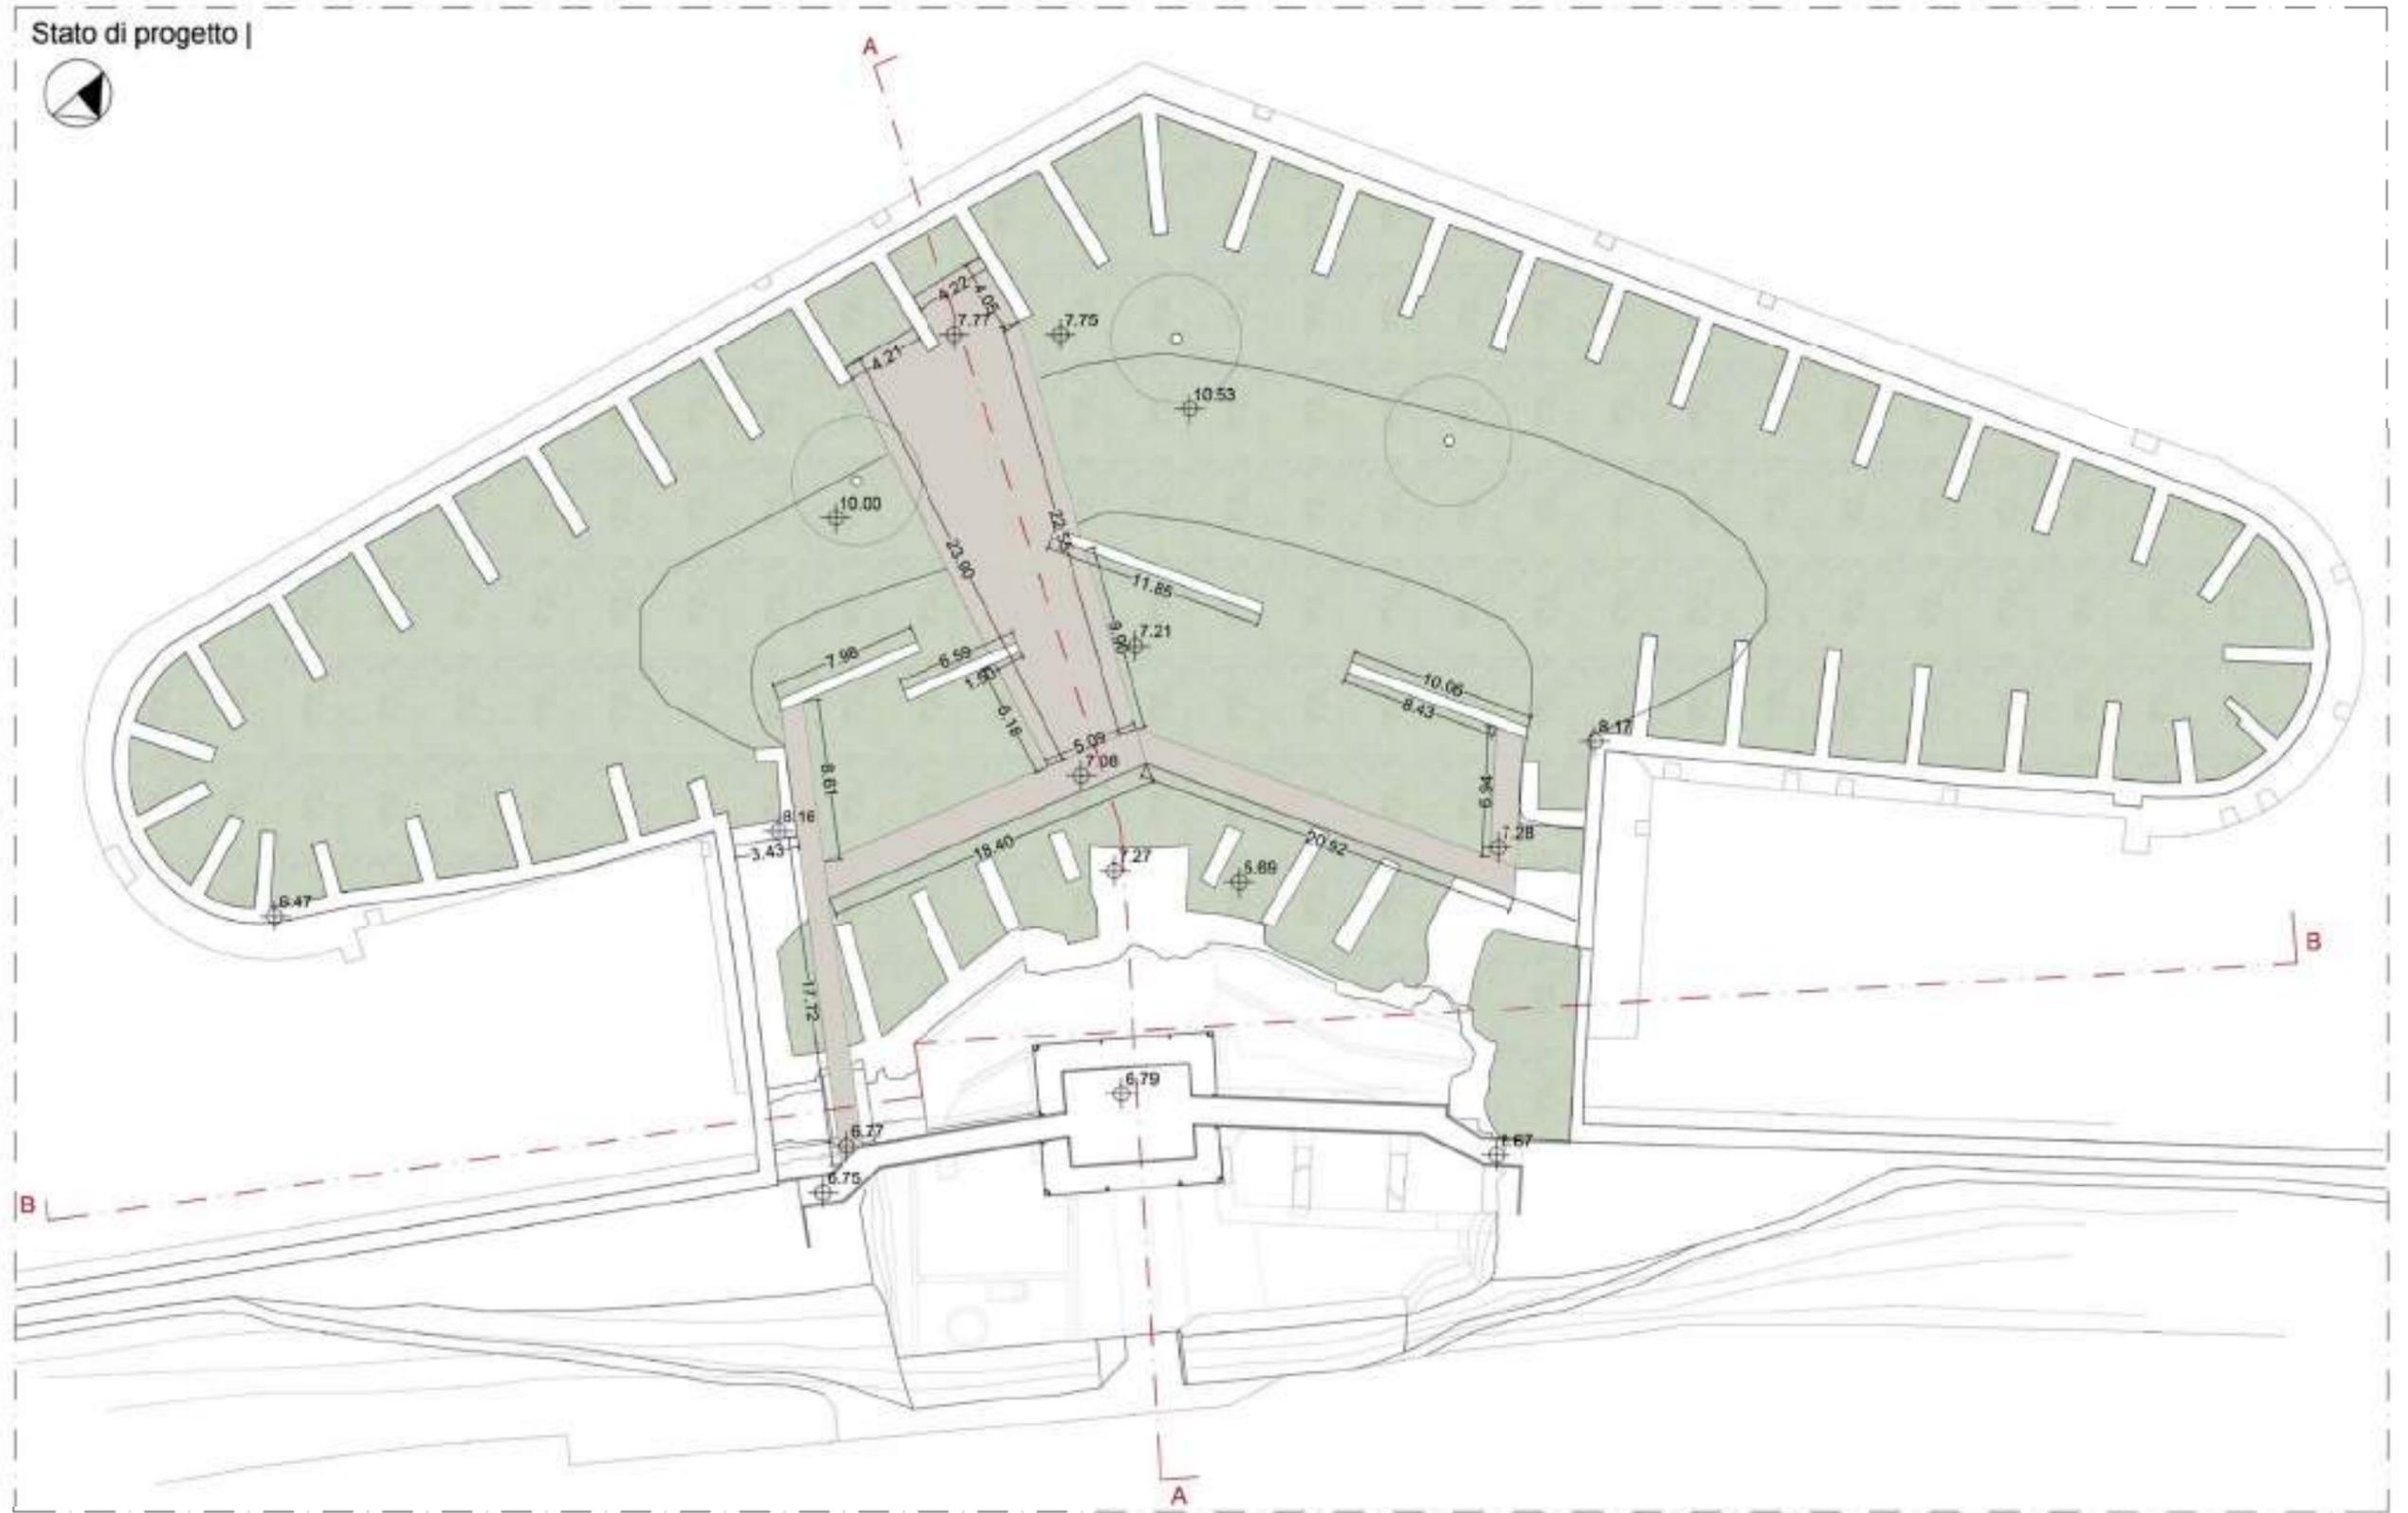



Stato di fatto




Pianta dettaglio A | Scala 1:50

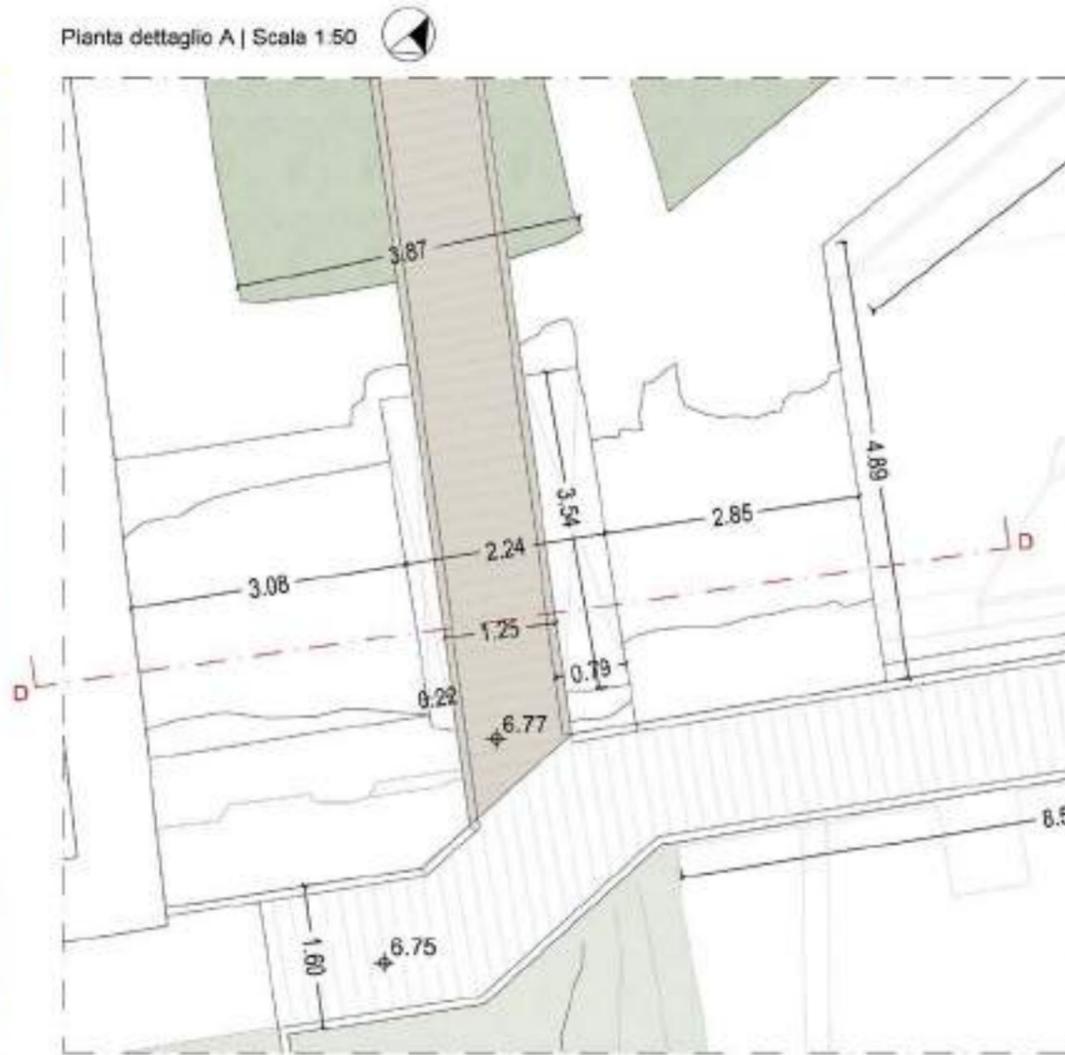



Sezione D-D | Scala 1:50

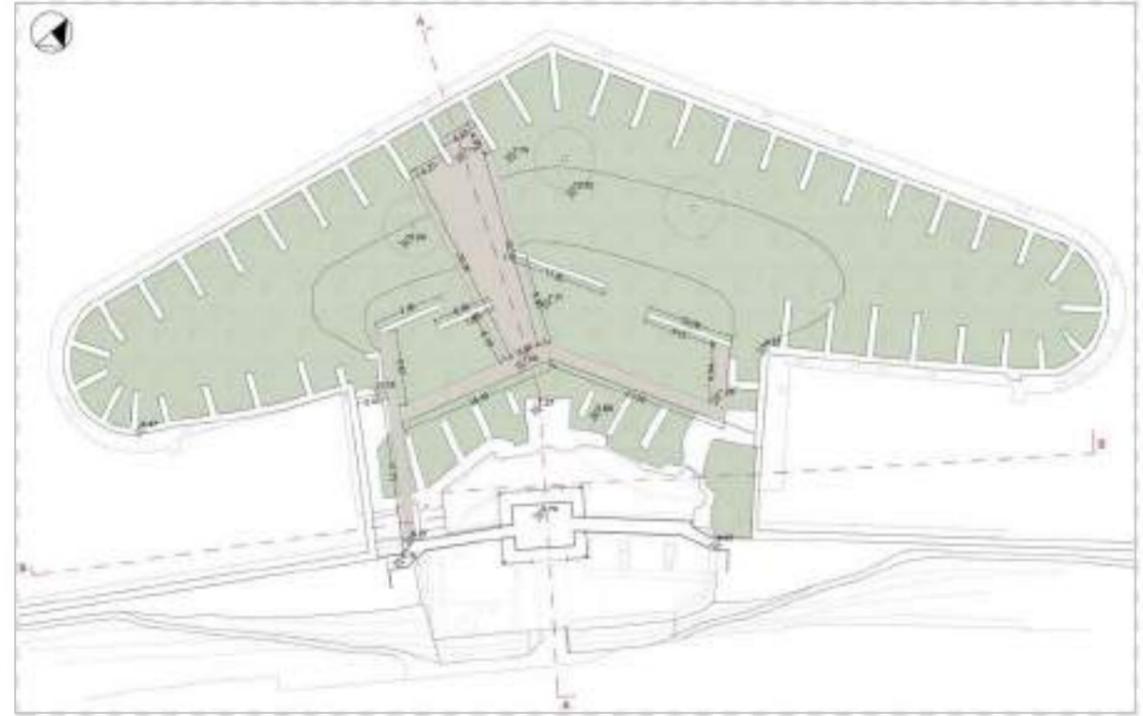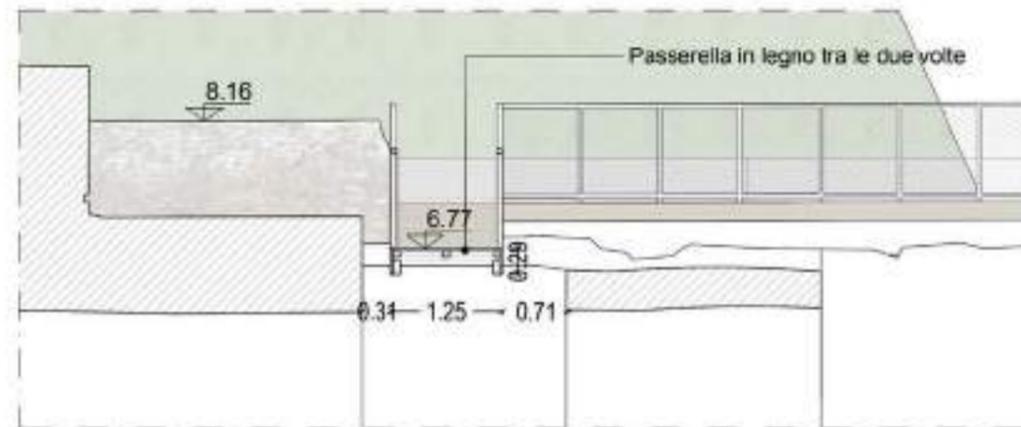

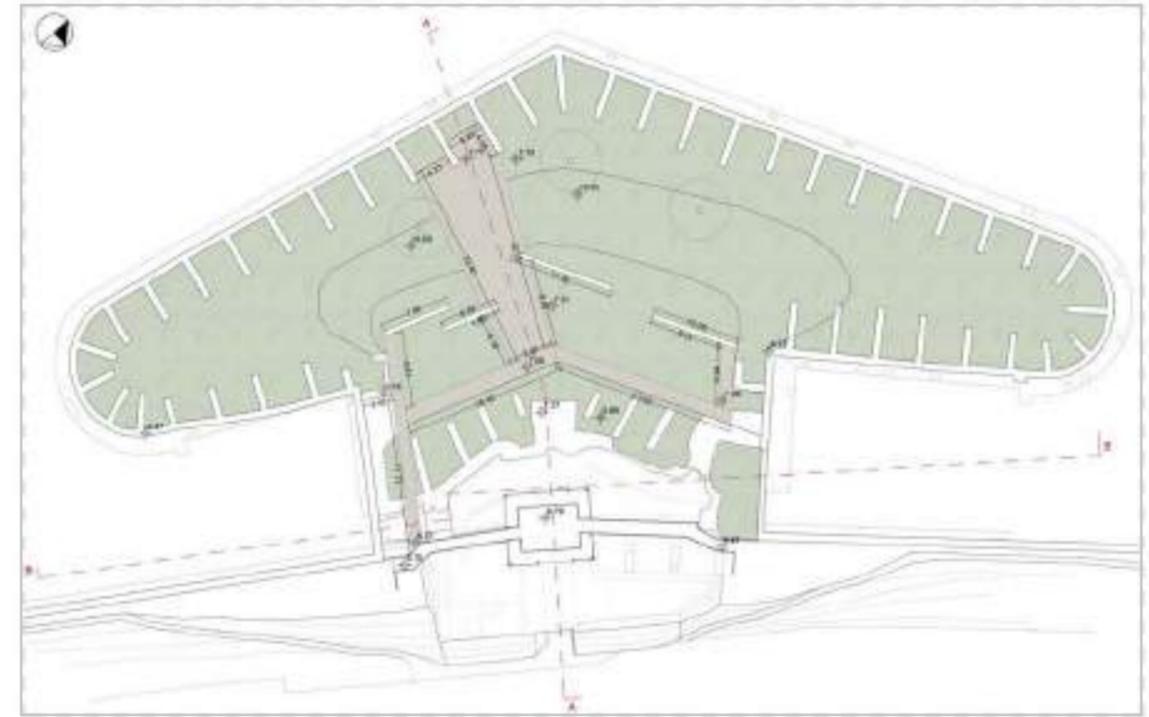


Sezione A-A | scala 1:100

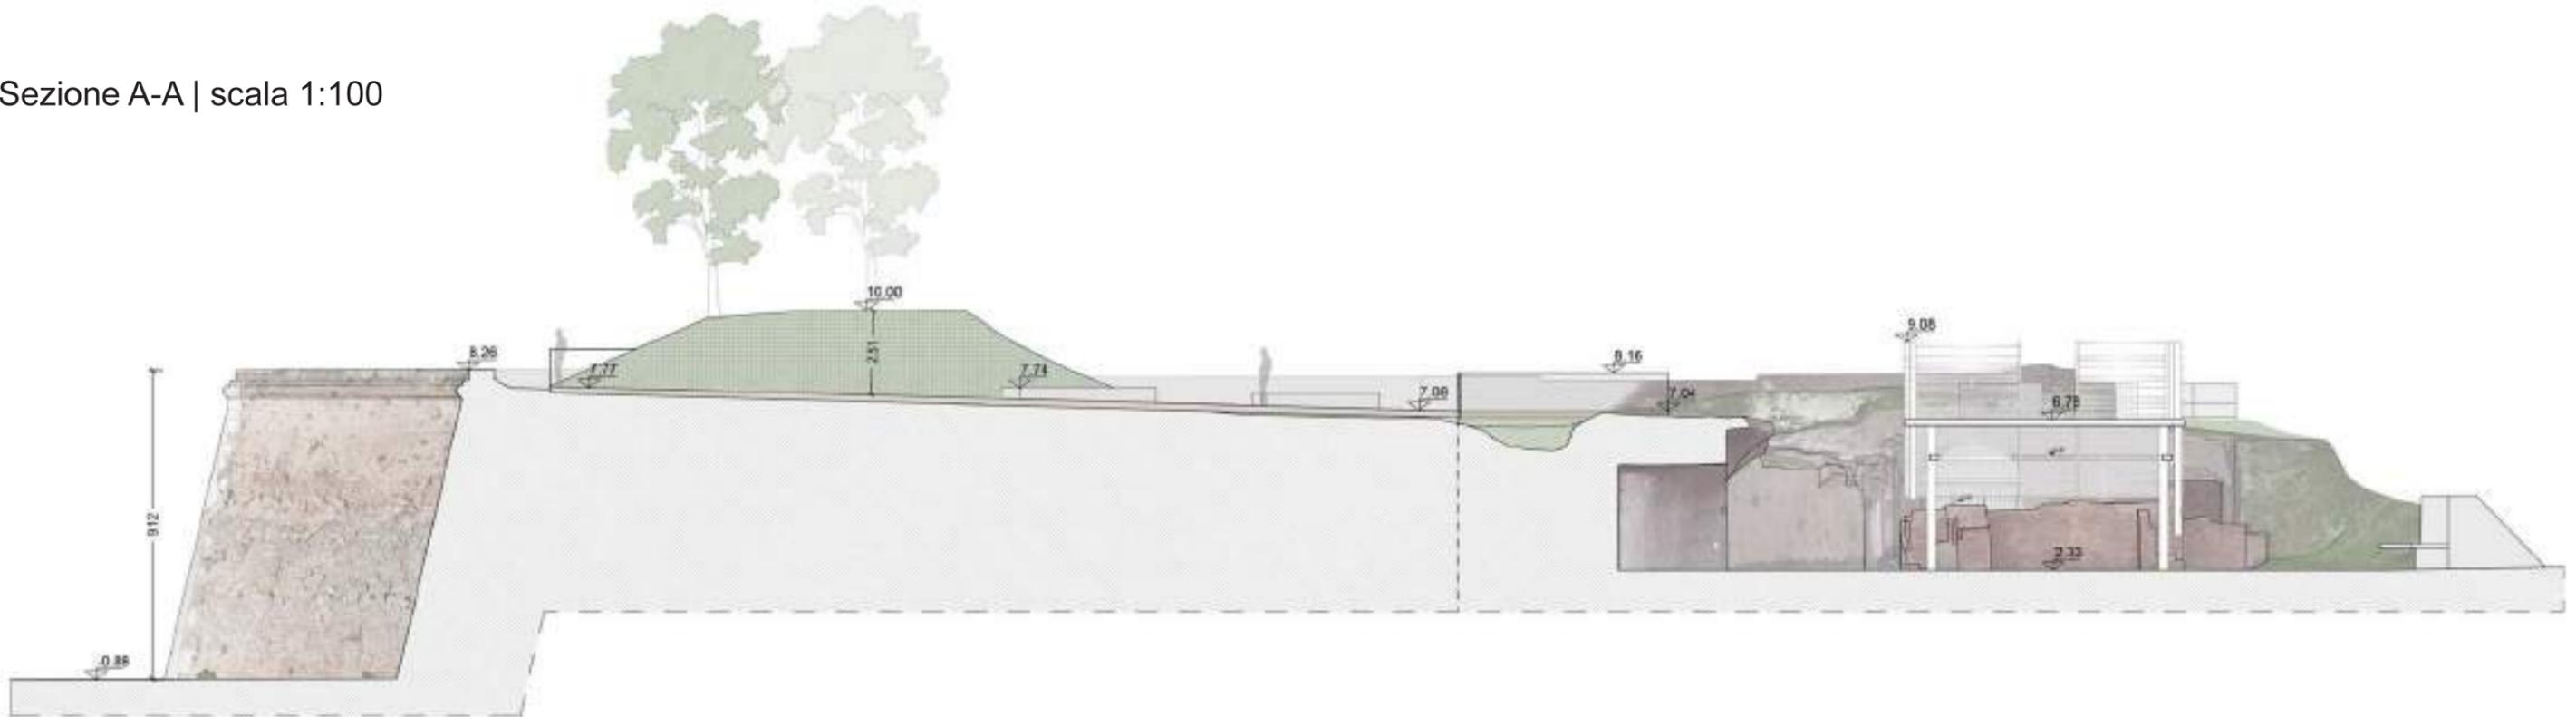

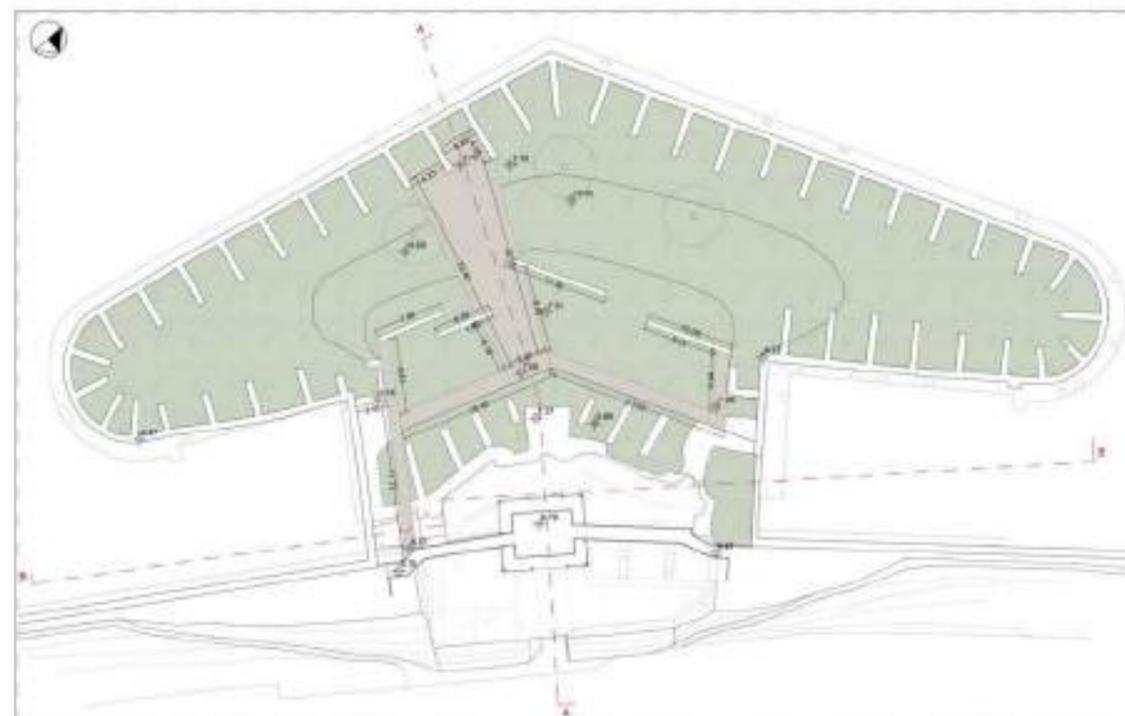


Sezione B-B | scala 1:100

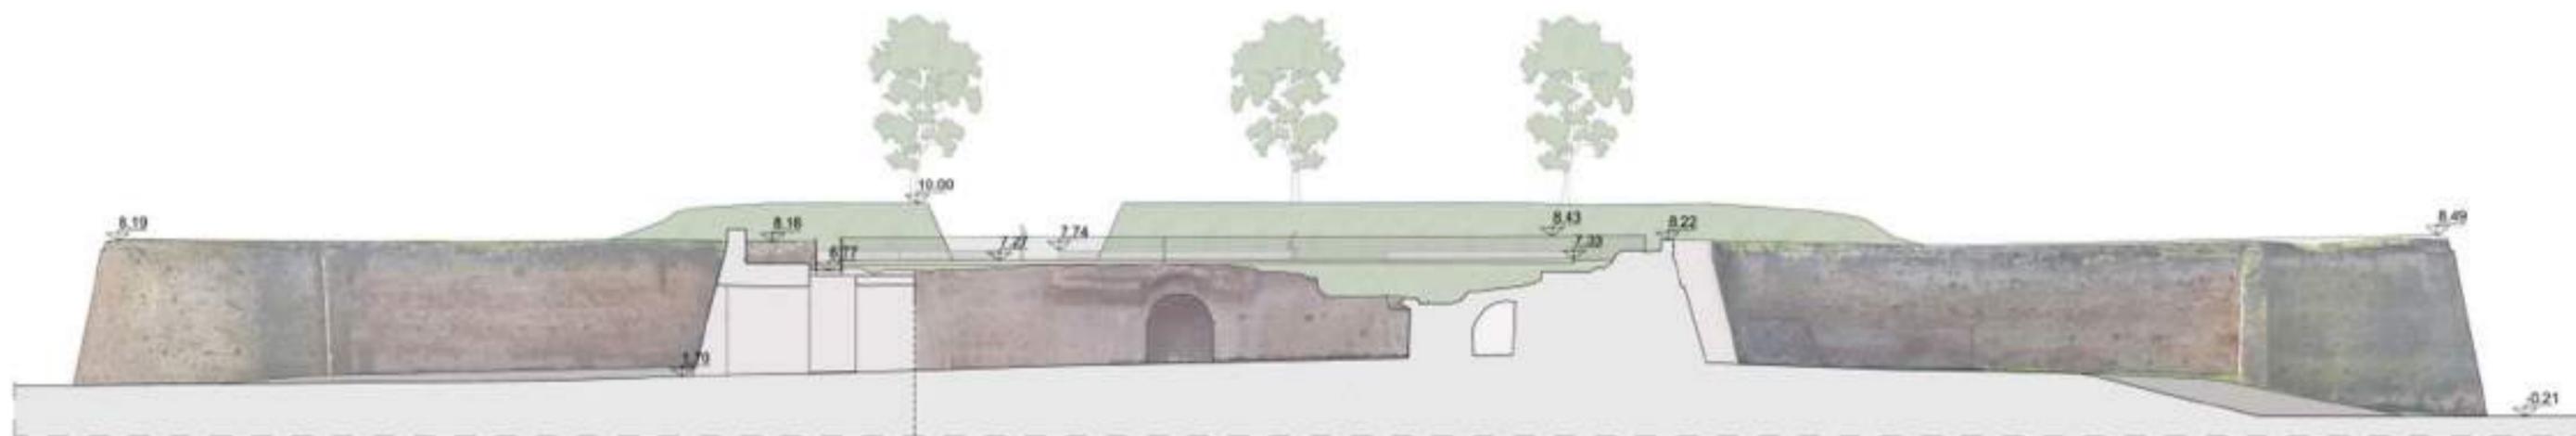



Dettaglio pavimentazione in legno
Scala 1:20

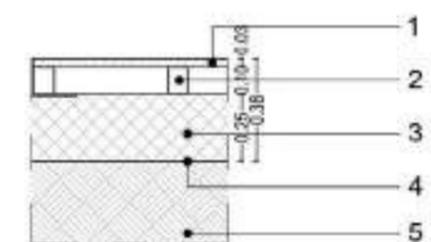


- 1 | Pavimentazione in doghe di legno come passerella già presente del Baluardo
- 2 | Supporti per pavimentazione in legno
- 3 | Stabilizzato
- 4 | Tessuto non tessuto
- 5 | Terreno

Dettaglio seduta
Scala 1:20



Dettaglio parapetto
Scala 1:20

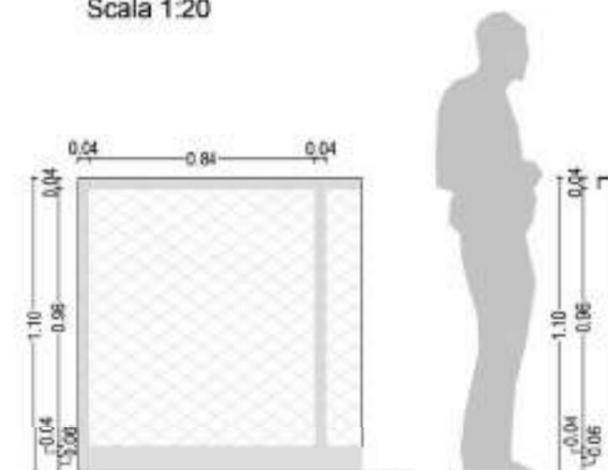

Baluardo di San Giorgio










Analisi dei reperti archeologici

Studio degli anni '90
del Novecento

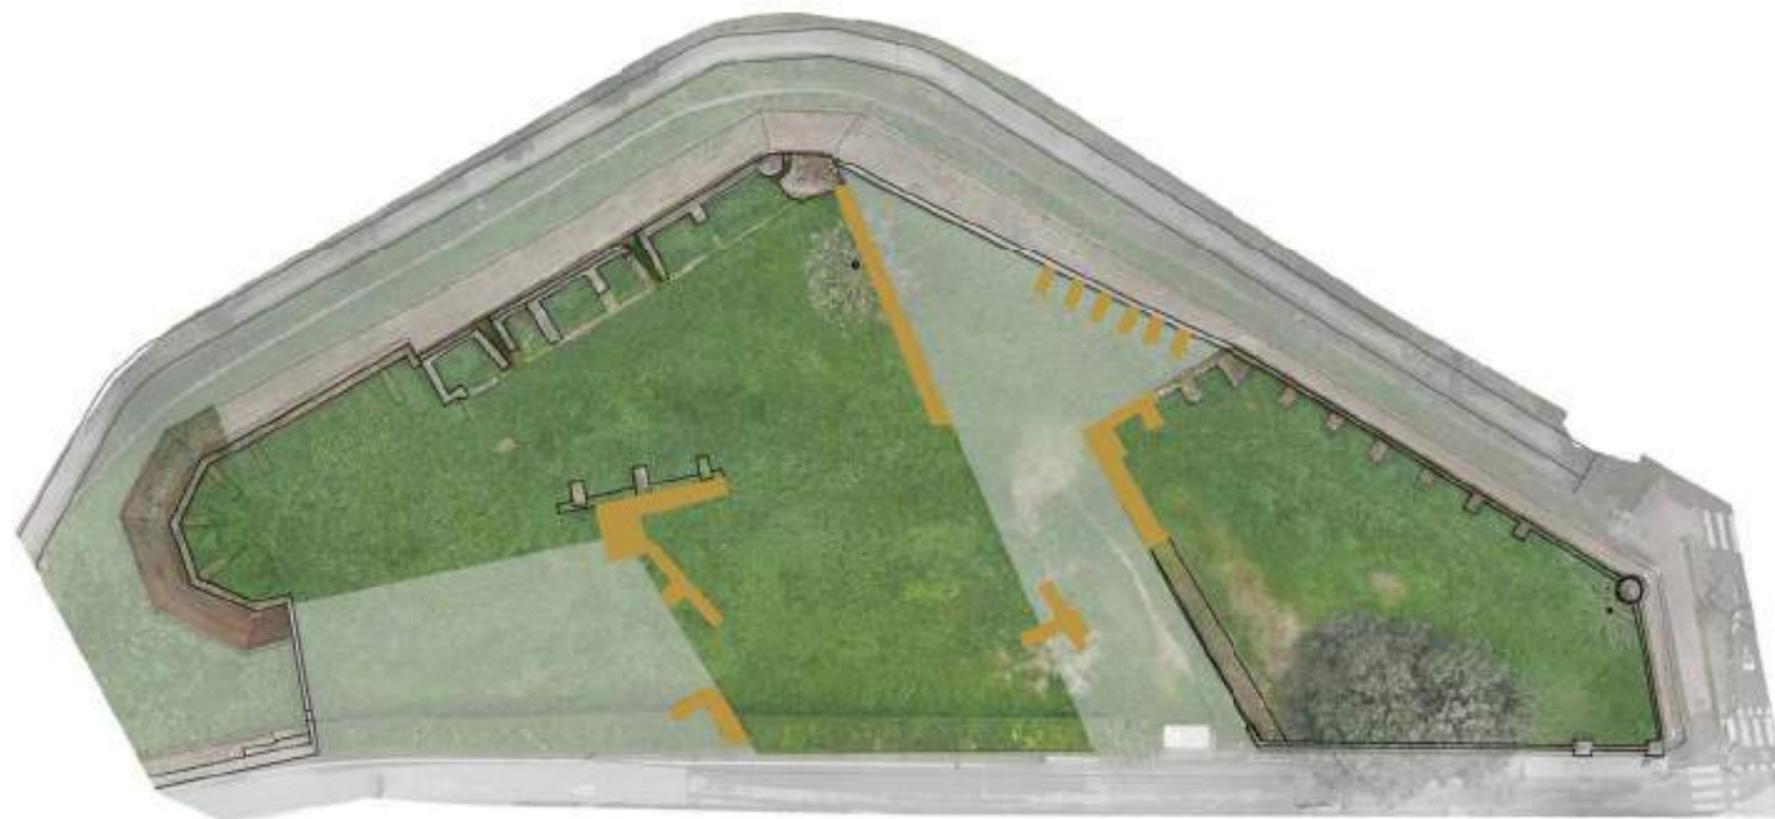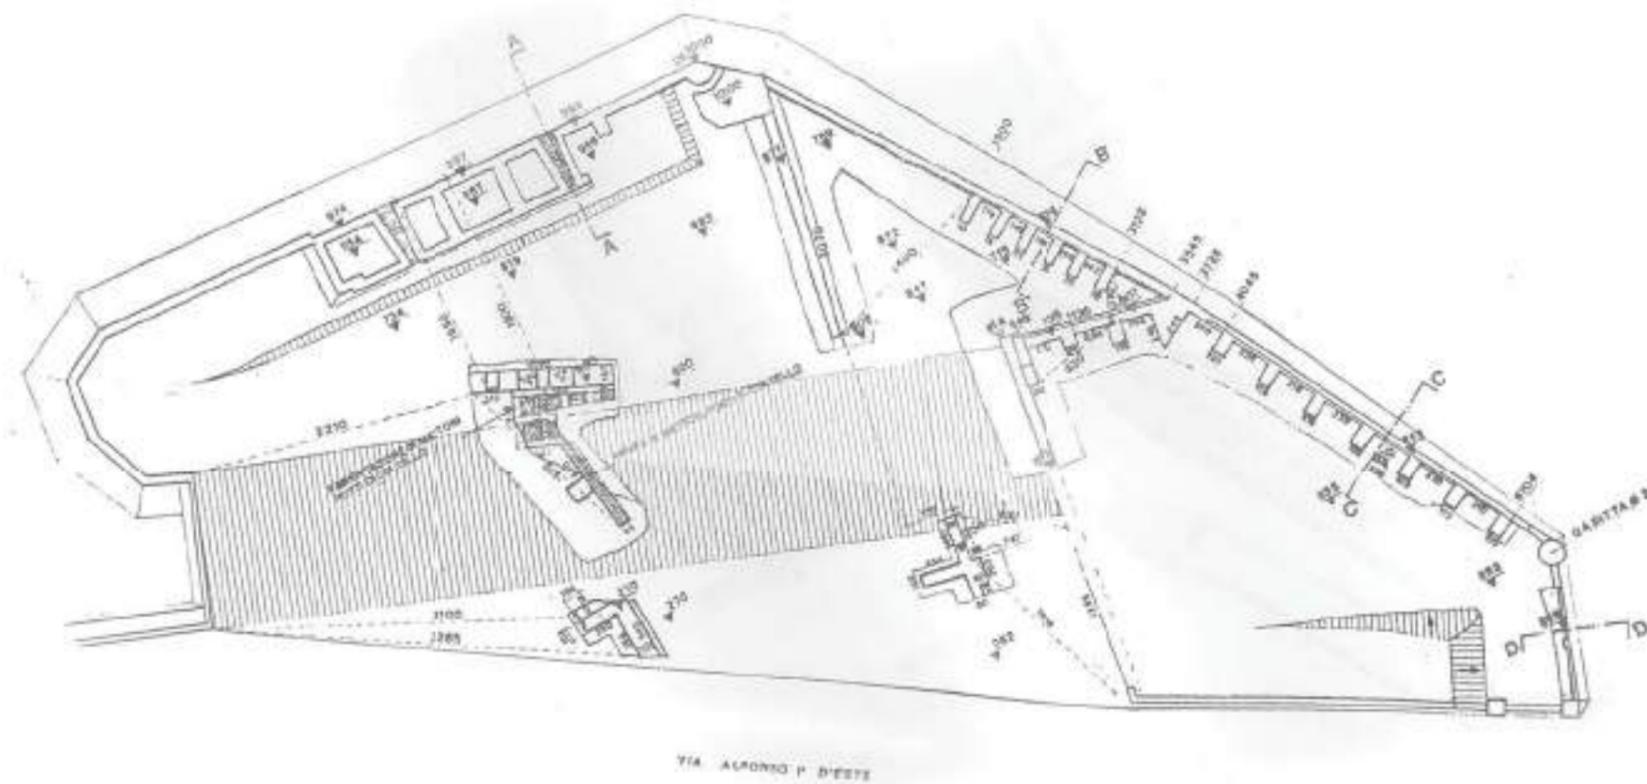


- I FASE**
1451 - Nuove mura di Borso D'Este
- II FASE**
1518-1522 - Baluardo del Barbacane
1578-1585 - Baluardo di San Giorgio
- III FASE**
XVII sec. - Rimozione porta del Barbacane e trasformazione in un'unica fortificazione



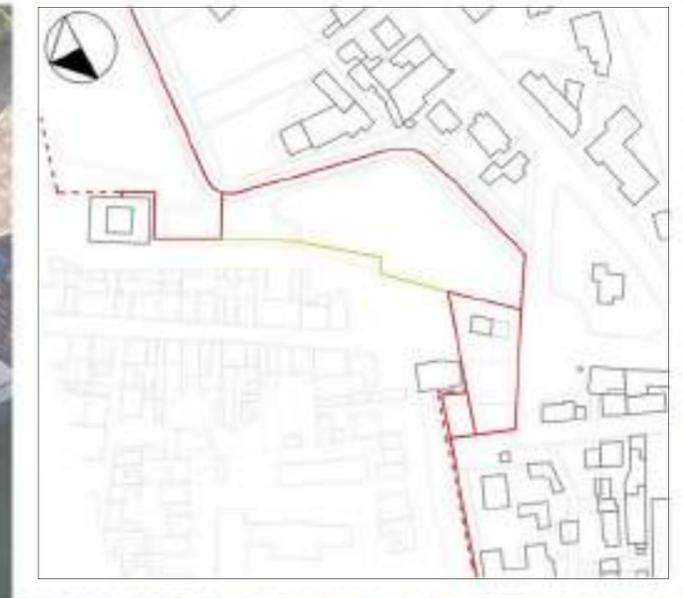


Delizia dei Bagni Ducali

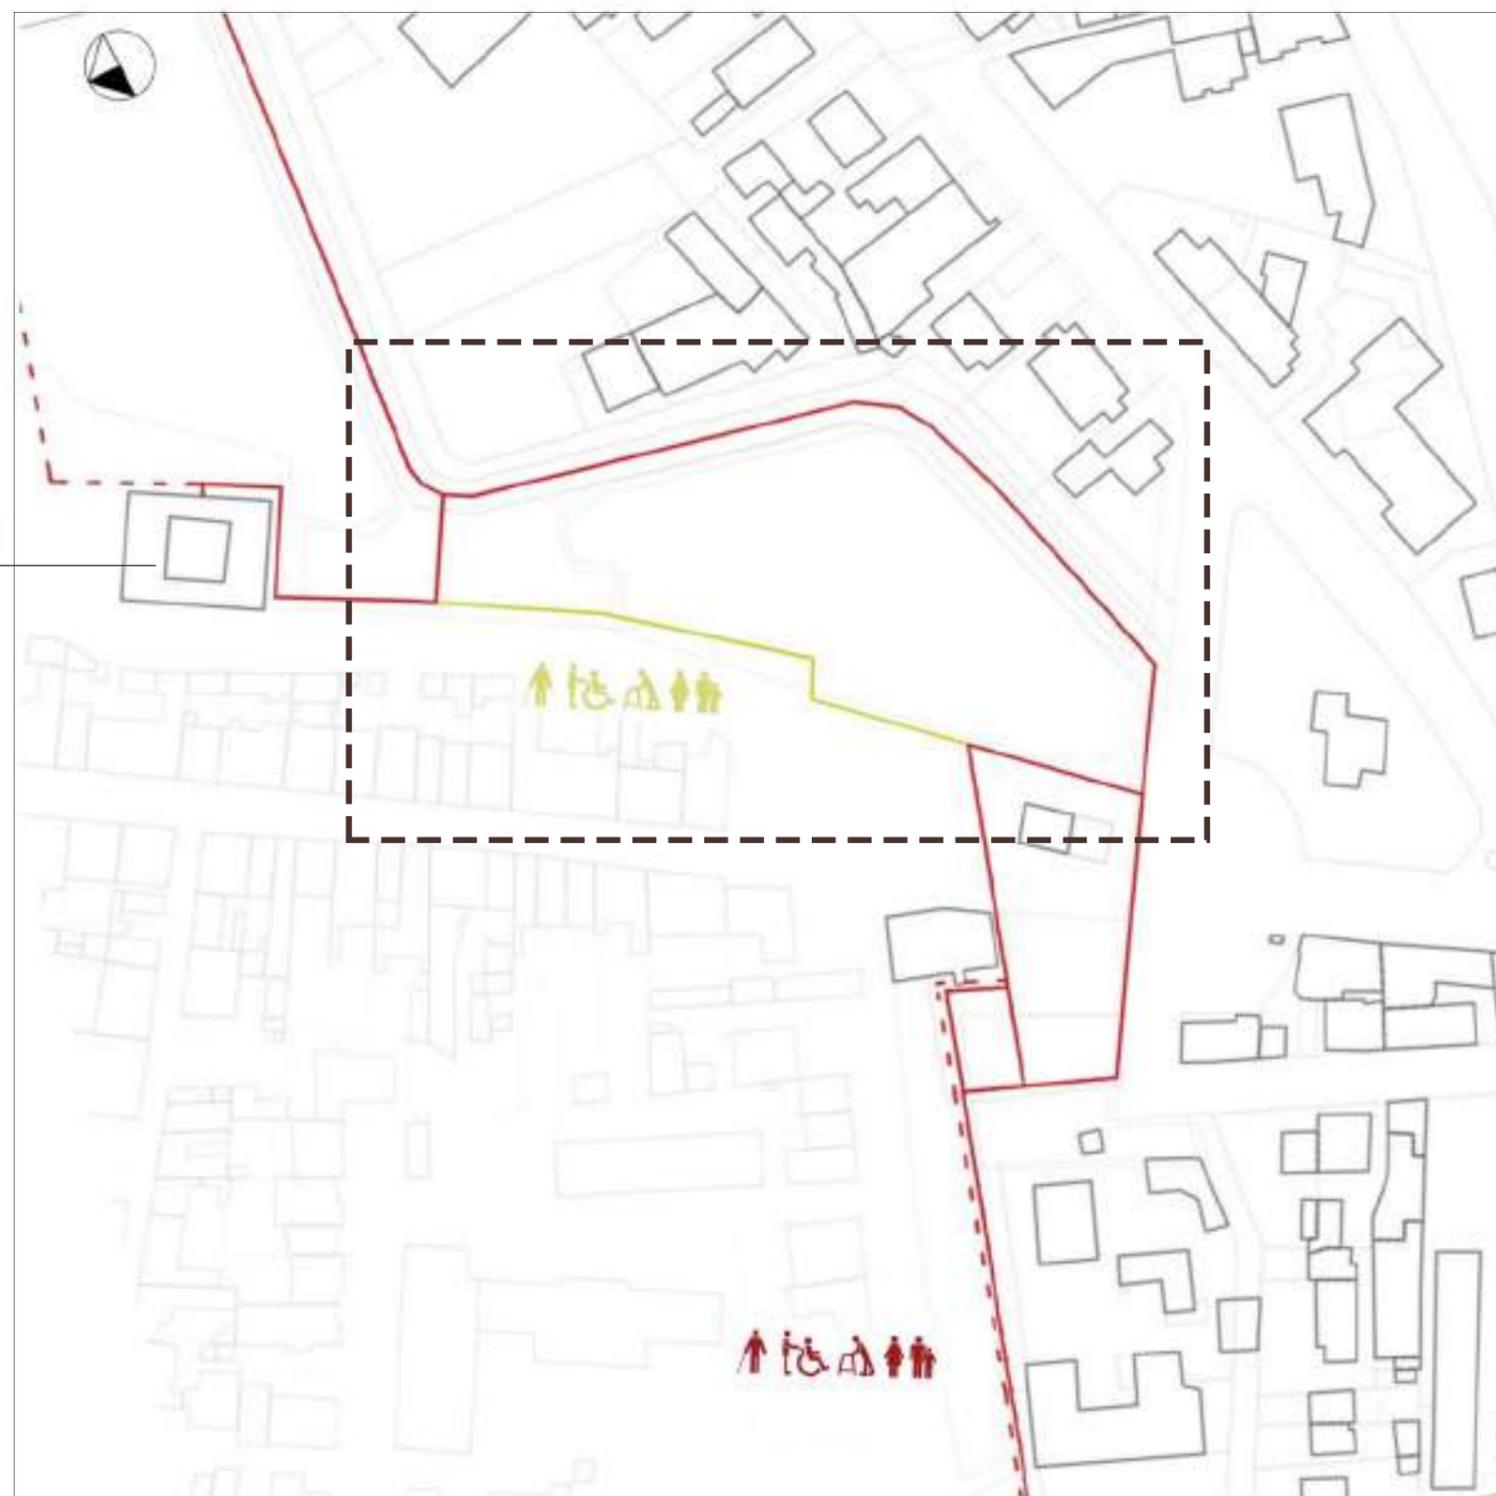


 Percorsi esistenti  Percorsi in corso di realizzazione  Nuovi collegamenti



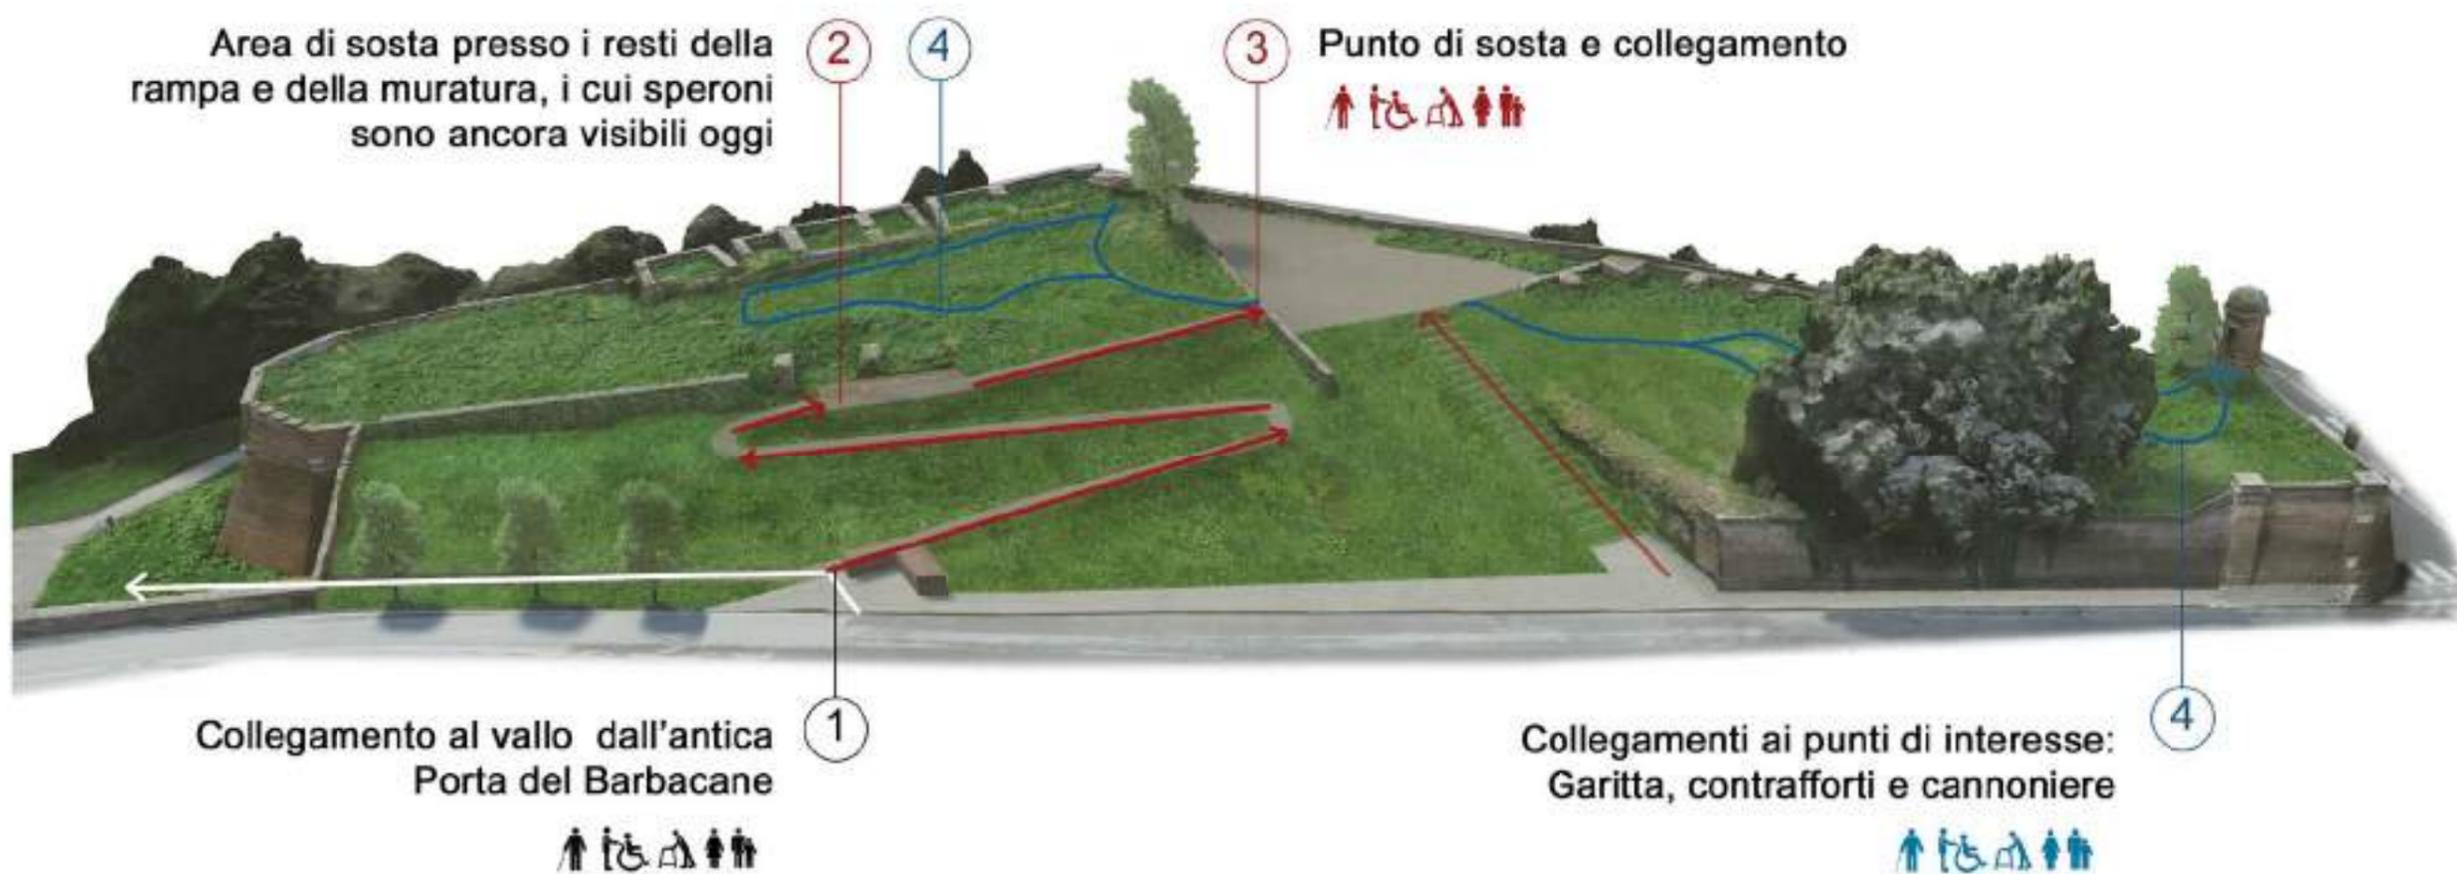


Pianta progetto

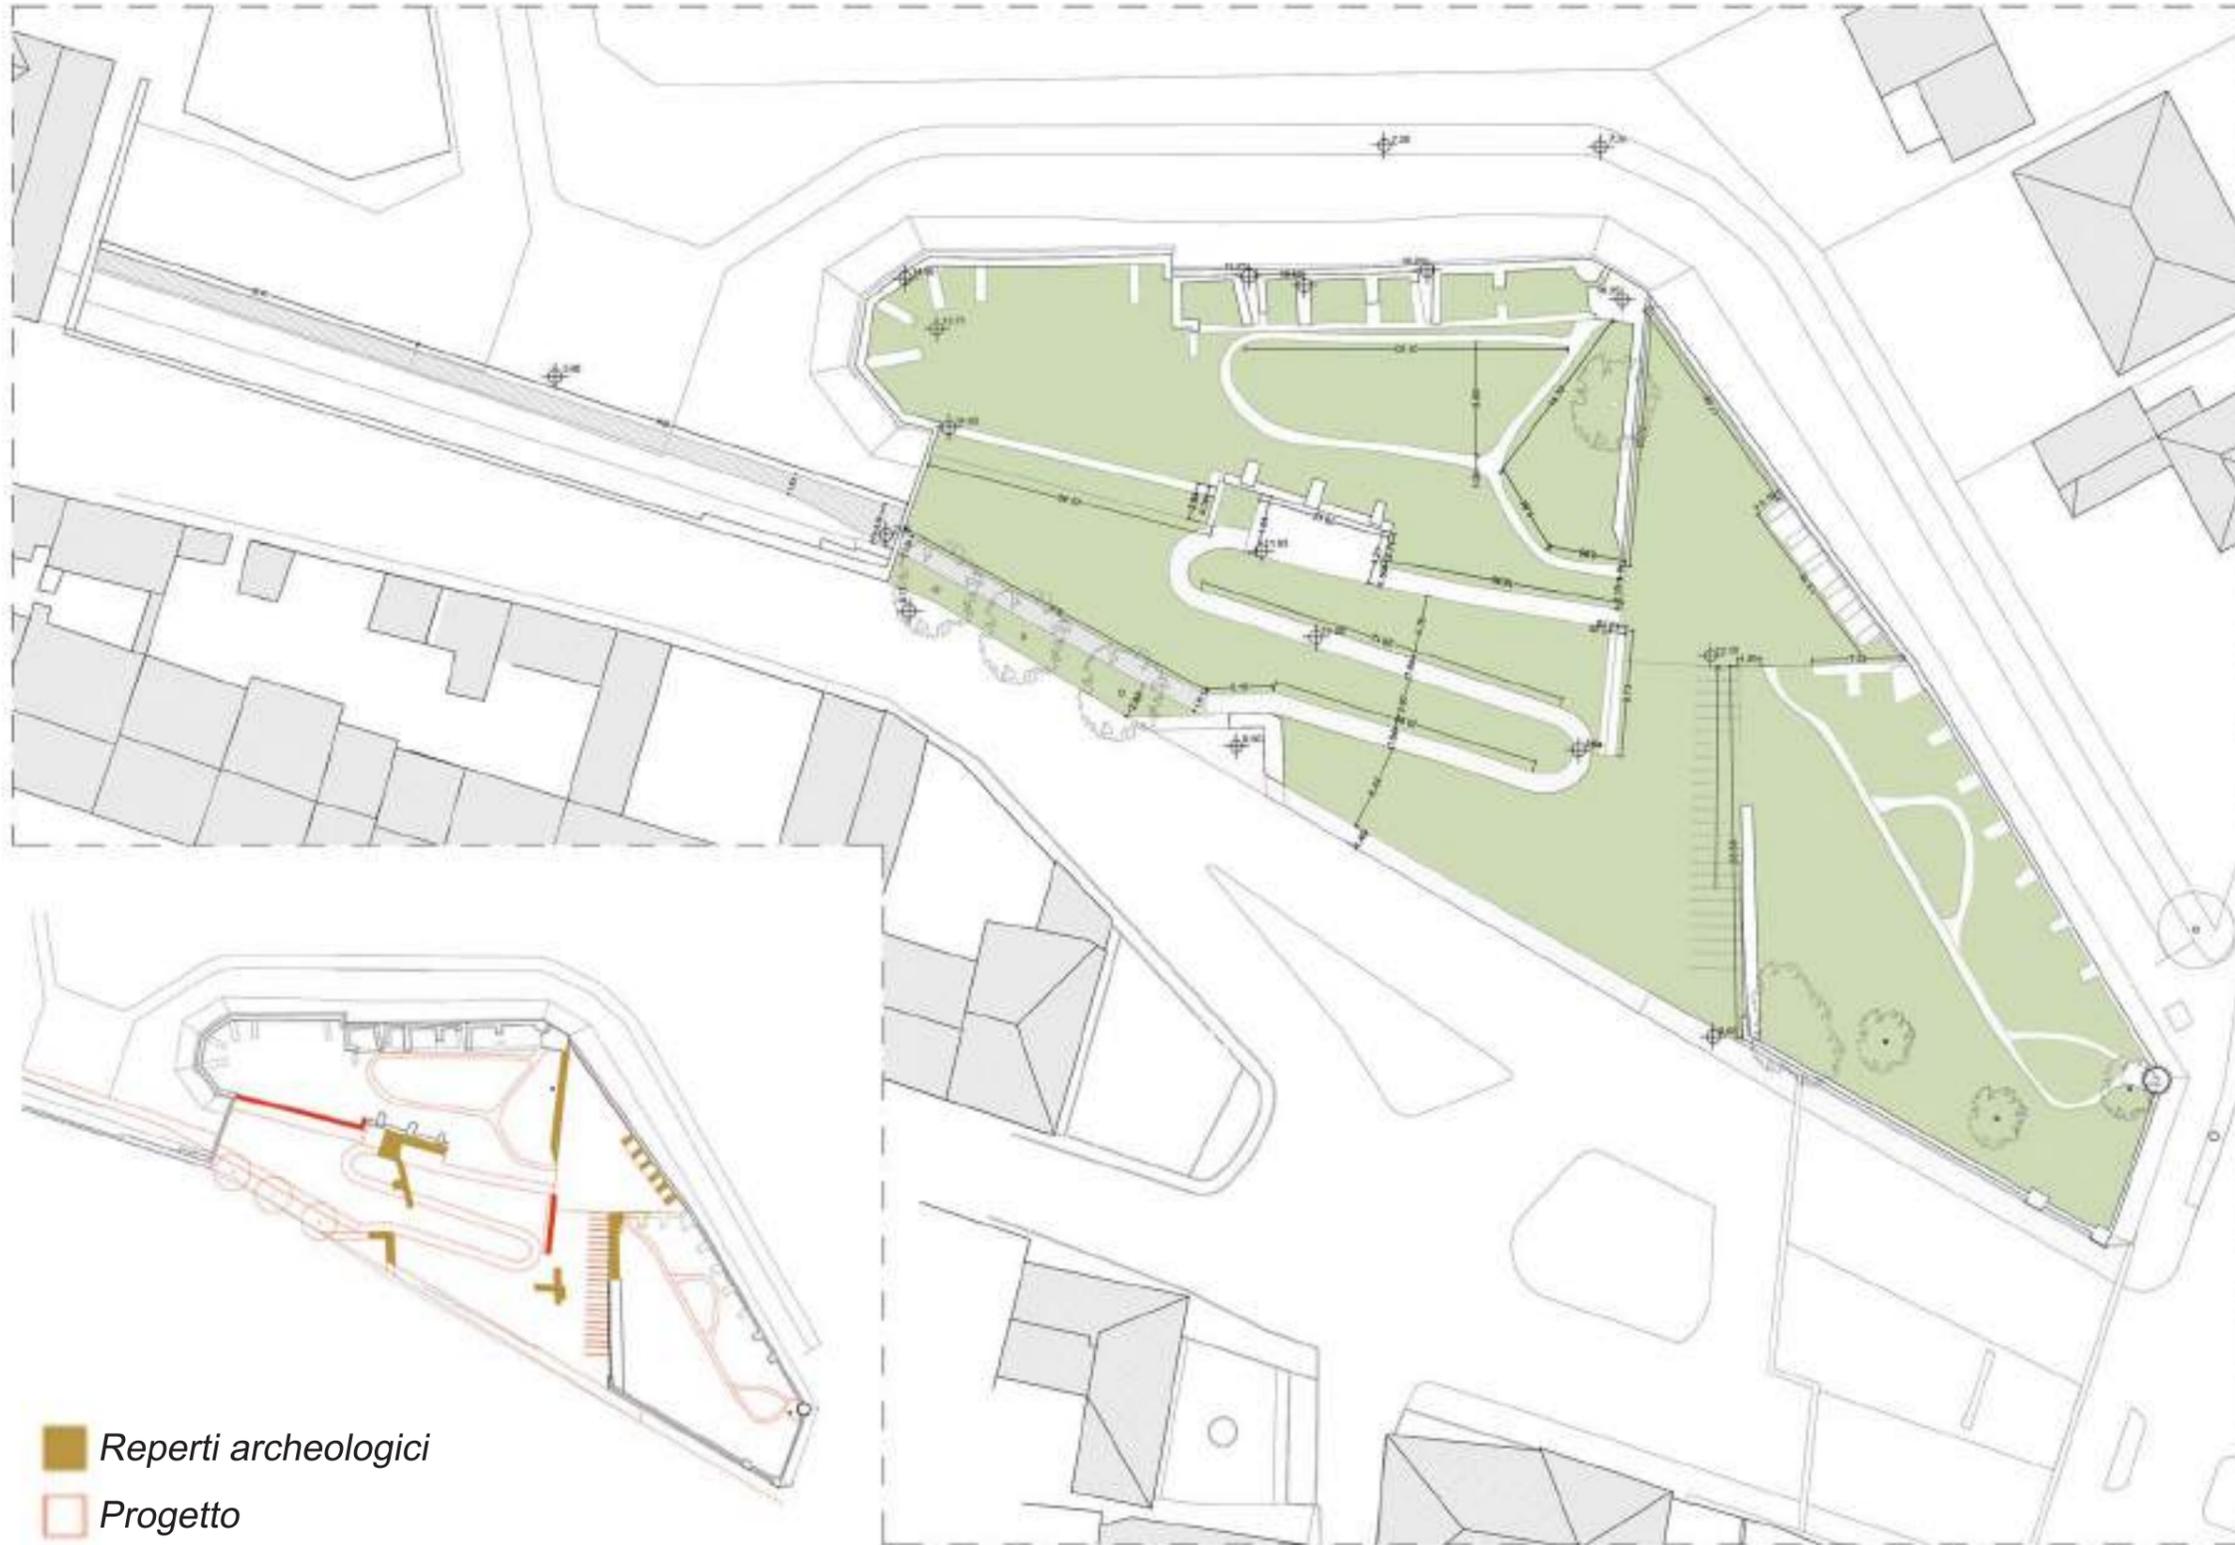


- *Reperti archeologici*
- *Progetto*

Percorsi sopramura

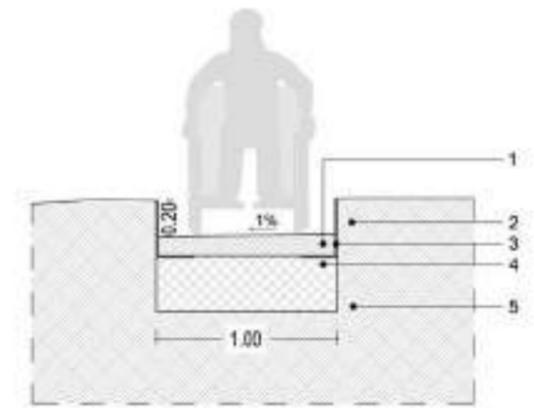

Percorso principale

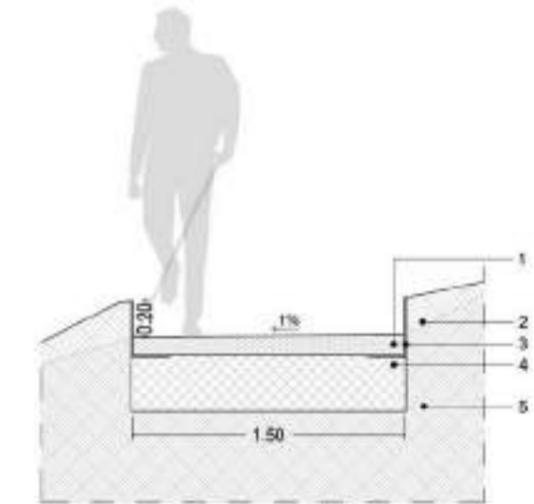


- 1 | Terra stabilizzata - 10 cm
- 2 | Terreno da coltivo
- 3 | Bordatura di contenimento
- 4 | Stabilizzato per sottofondo - 30 cm
- 5 | Terreno
- 6 | Seduta in legno






Sezione B-B
trasversale al percorso per il vallo

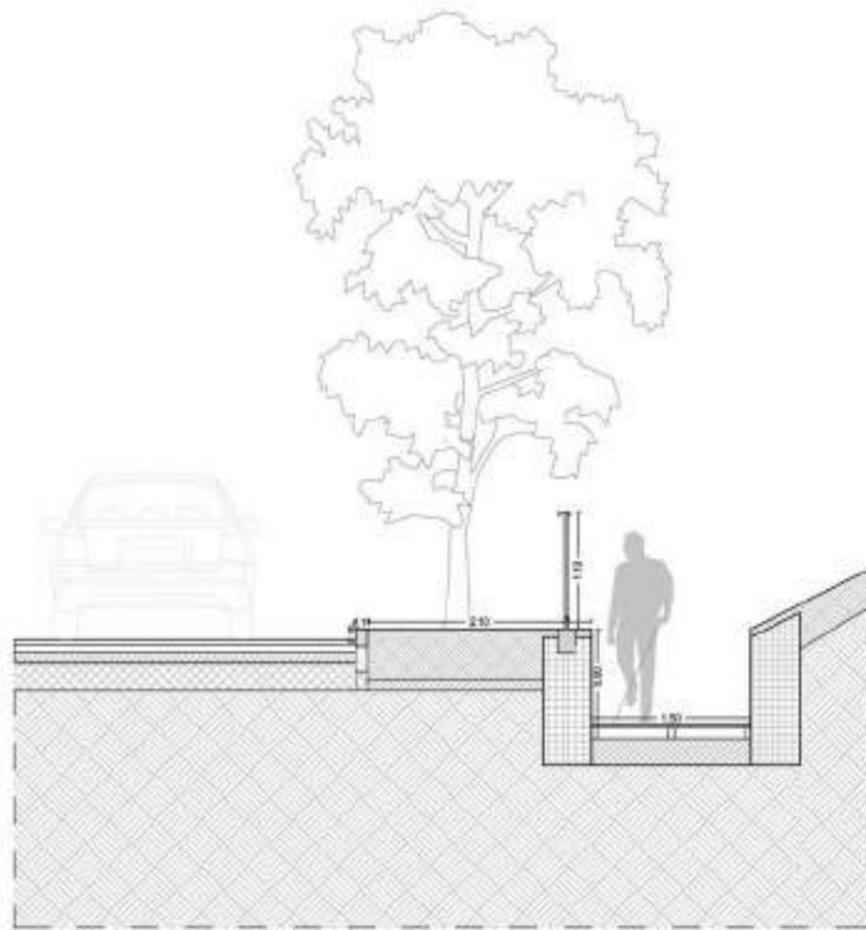



Sezione A-A

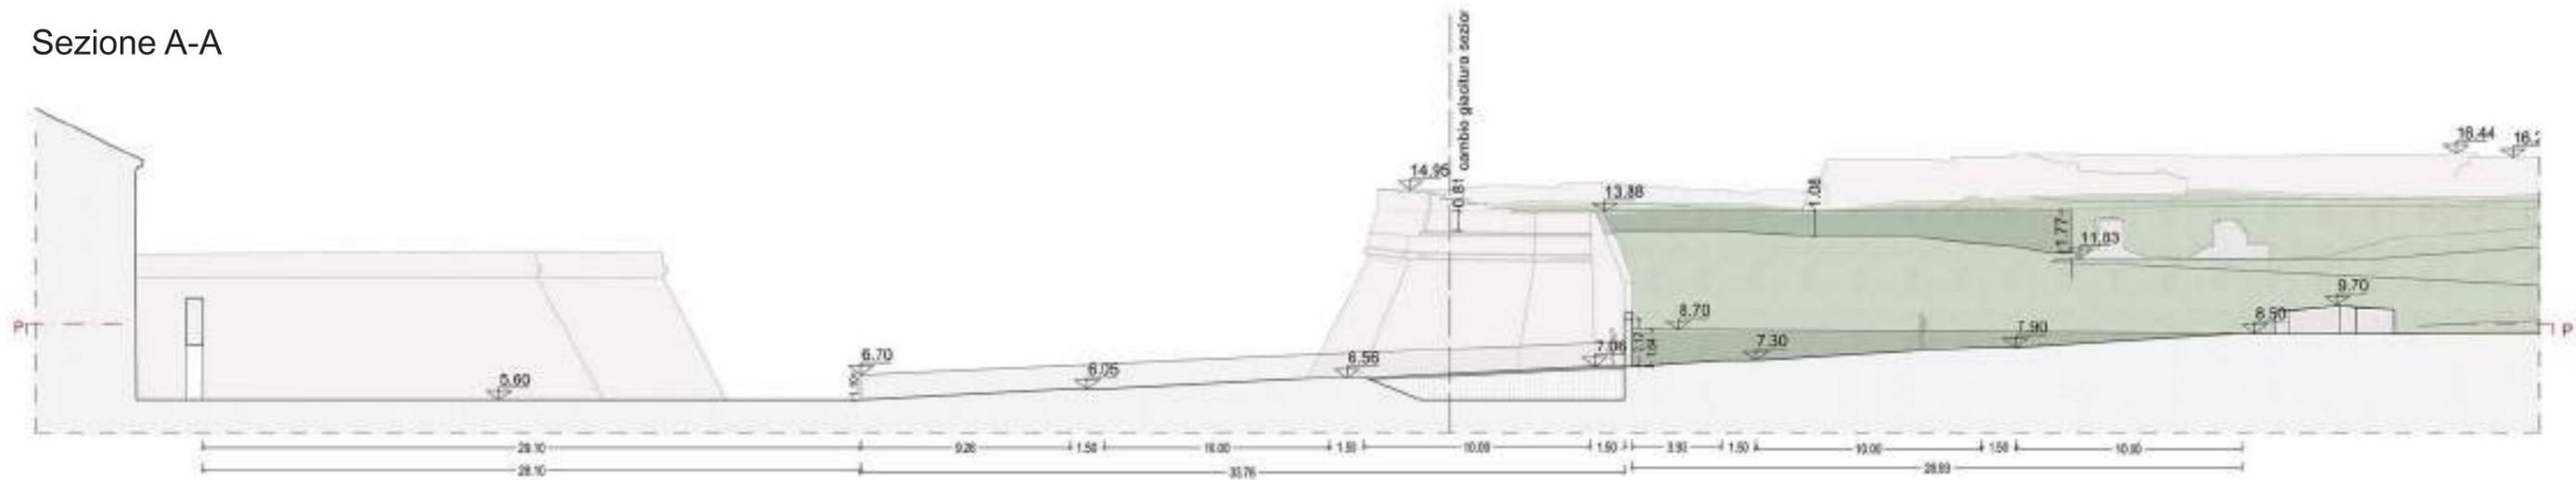

Sezione P-P

