
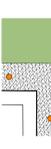
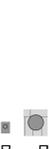


**Legenda:**

-  Autobocconi in C15 con finitura "doppiostrato impressori" tipo Fenice della Pover" Costruzioni S.P.A. cm. 30x15, spessore cm. 6 colore Verde Diostro
-  Lastre di Granito grigio chiaro con piano boccardato e coste segate di dimensione cm. 40 x 80 e spessore cm. 8
-  Cubetti di porfido 8 / 10 posti in opera a file parallele.
-  Lastre di trachite Zovonile Grigia anticada e trachite Zovonile calda variegata con superficie boccardata e coste traseate larghezza cm. 40 spessore cm. 8 e lunghezza o cuore.
-  Cordoni in Porfido sezioni 15 x 20 / 30 e lunghezza o cuore
-  Percorso pedonale con disegno ricchissimo in struttura del ponte Bello realizzato con Bordelli di Granito grigio chiaro con coste segate e piano boccardato spessore cm. 10 / 1,5 larghezza cm. 10 e lunghezza o cuore e cubetti di porfido 8 / 10
-  Bordino Car-Ten per delimitazione aiuola e griglia tonda loraia 10 / 25
-  Panchine Big Horns ed Hants Isola della Ditta Melitico
-  Dissuasori flettili "Rollard" Ditta Escote"
-  Dissuasori a scomparsa "Magi" Ditta Melitico
-  Localizzazione corpi illuminanti
-  Bordo/parco con rivestimento in Pietra Dista boccardata.

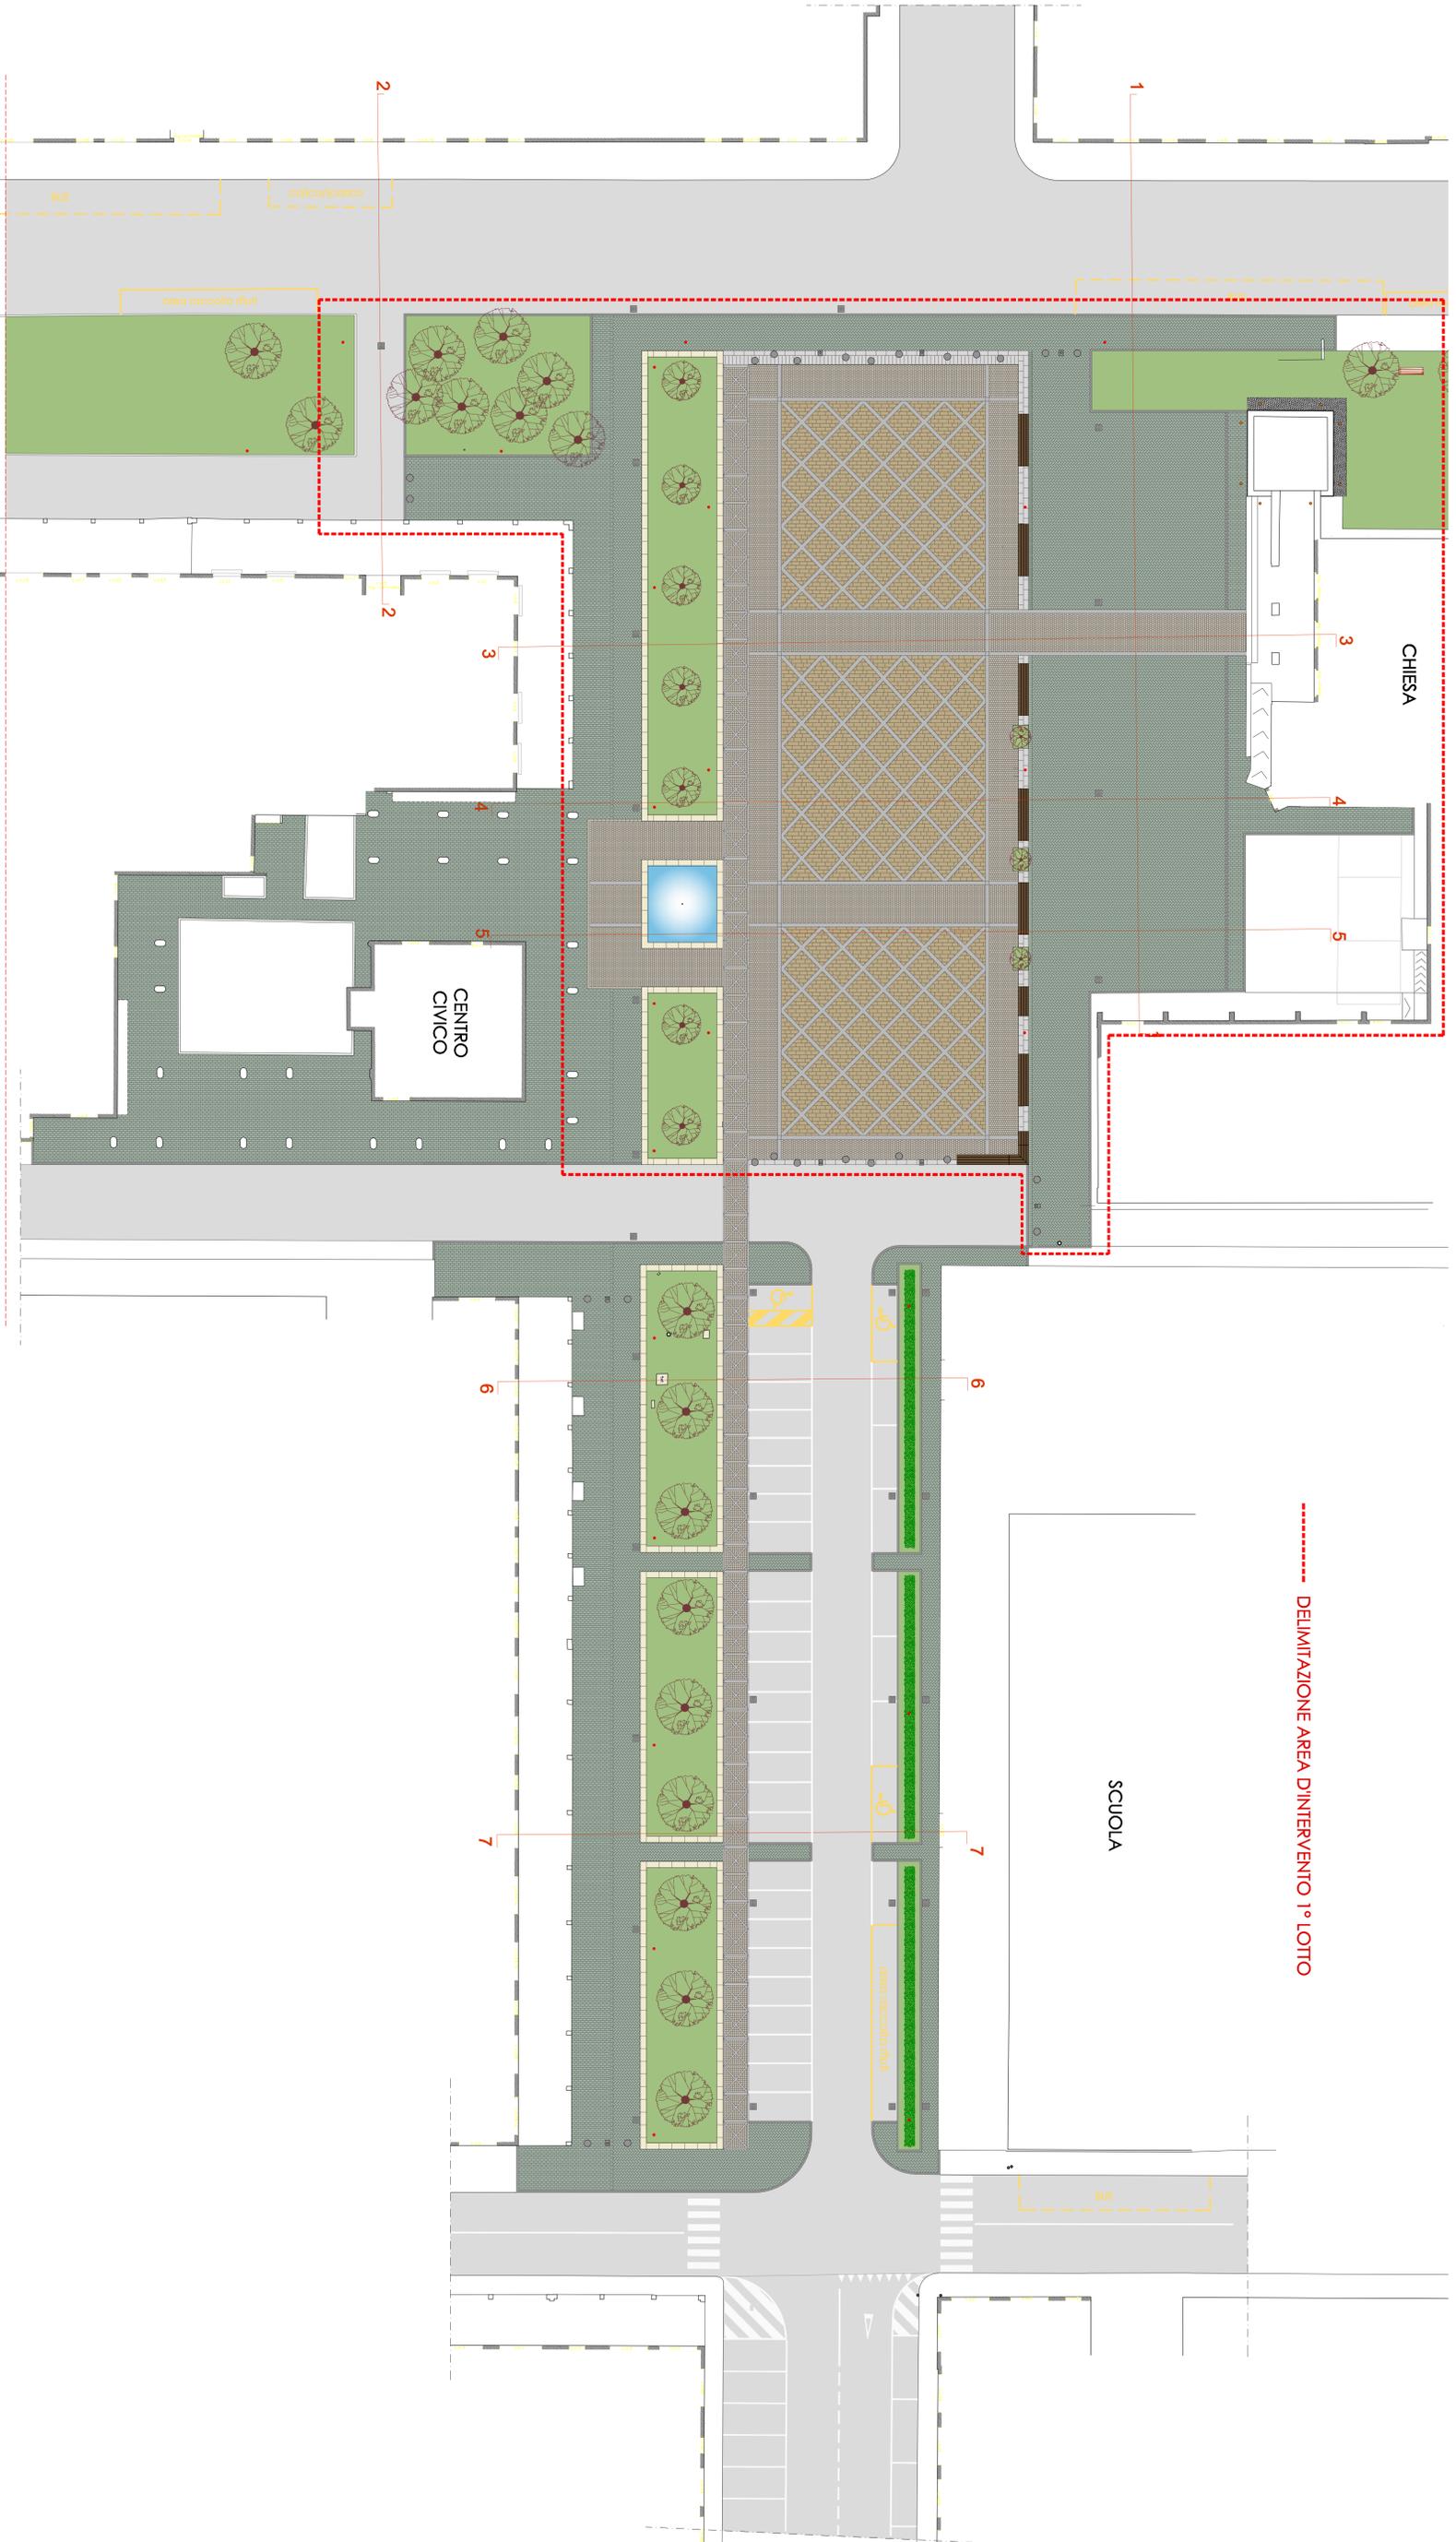

**RIQUALIFICAZIONE DI PIAZZA BRUNO BUOZZI A PONTELAGOSCURO 1° LOTTO**

**COMUNE DI FERRARA**  
 SETTORE OPERE PUBBLICHE E MOBILITÀ  
 SERVIZIO INFRASTRUTTURE MOBILITÀ E TRAFFICO  
 Unità Operativa Interventi Straordinari



**PROGETTO ESECUTIVO**

Cod. C.I.A.	0P-4448	Elaborato:	IL DIRIGENTE DI SERVIZIO DEI SERVIZI URBANISTICI
Tr. n.		PLANNIMETRIA DI PROGETTO QUOTIDIANA	Ing. Enrico Possema
			Il COORDINATORE DI PROGETTO
			Arch. Angela Ghiglione

Titolo: <b>4</b> Progetto esecutivo: <b>4</b> Progetto preliminare: <b>4</b>		Data Progetto: <b>Ottobre 2013</b>	
Autore: <b>Arch. Tiziana Ceresa - Progettista</b> Arch. Angela Ghiglione - <b>Coordinatore</b> Ing. Roberto Bianchi - <b>Progettista</b> Ditta: <b>Emmeche Trevisani - Disegnatore</b> Progetto: <b>Impianto pubblica Illuminazione</b> Comm. <b>Fazio Tizzani - Collaboratore</b> P.I. <b>Giuliana Ferrarini</b> Sog. <b>Giovanni Ferraro - Collaboratore</b> P.I. <b>Giuliana Ferrarini</b>		Foglio: <b>01</b> Foglio: <b>02</b> Foglio: <b>03</b> Foglio: <b>04</b> Foglio: <b>05</b>	