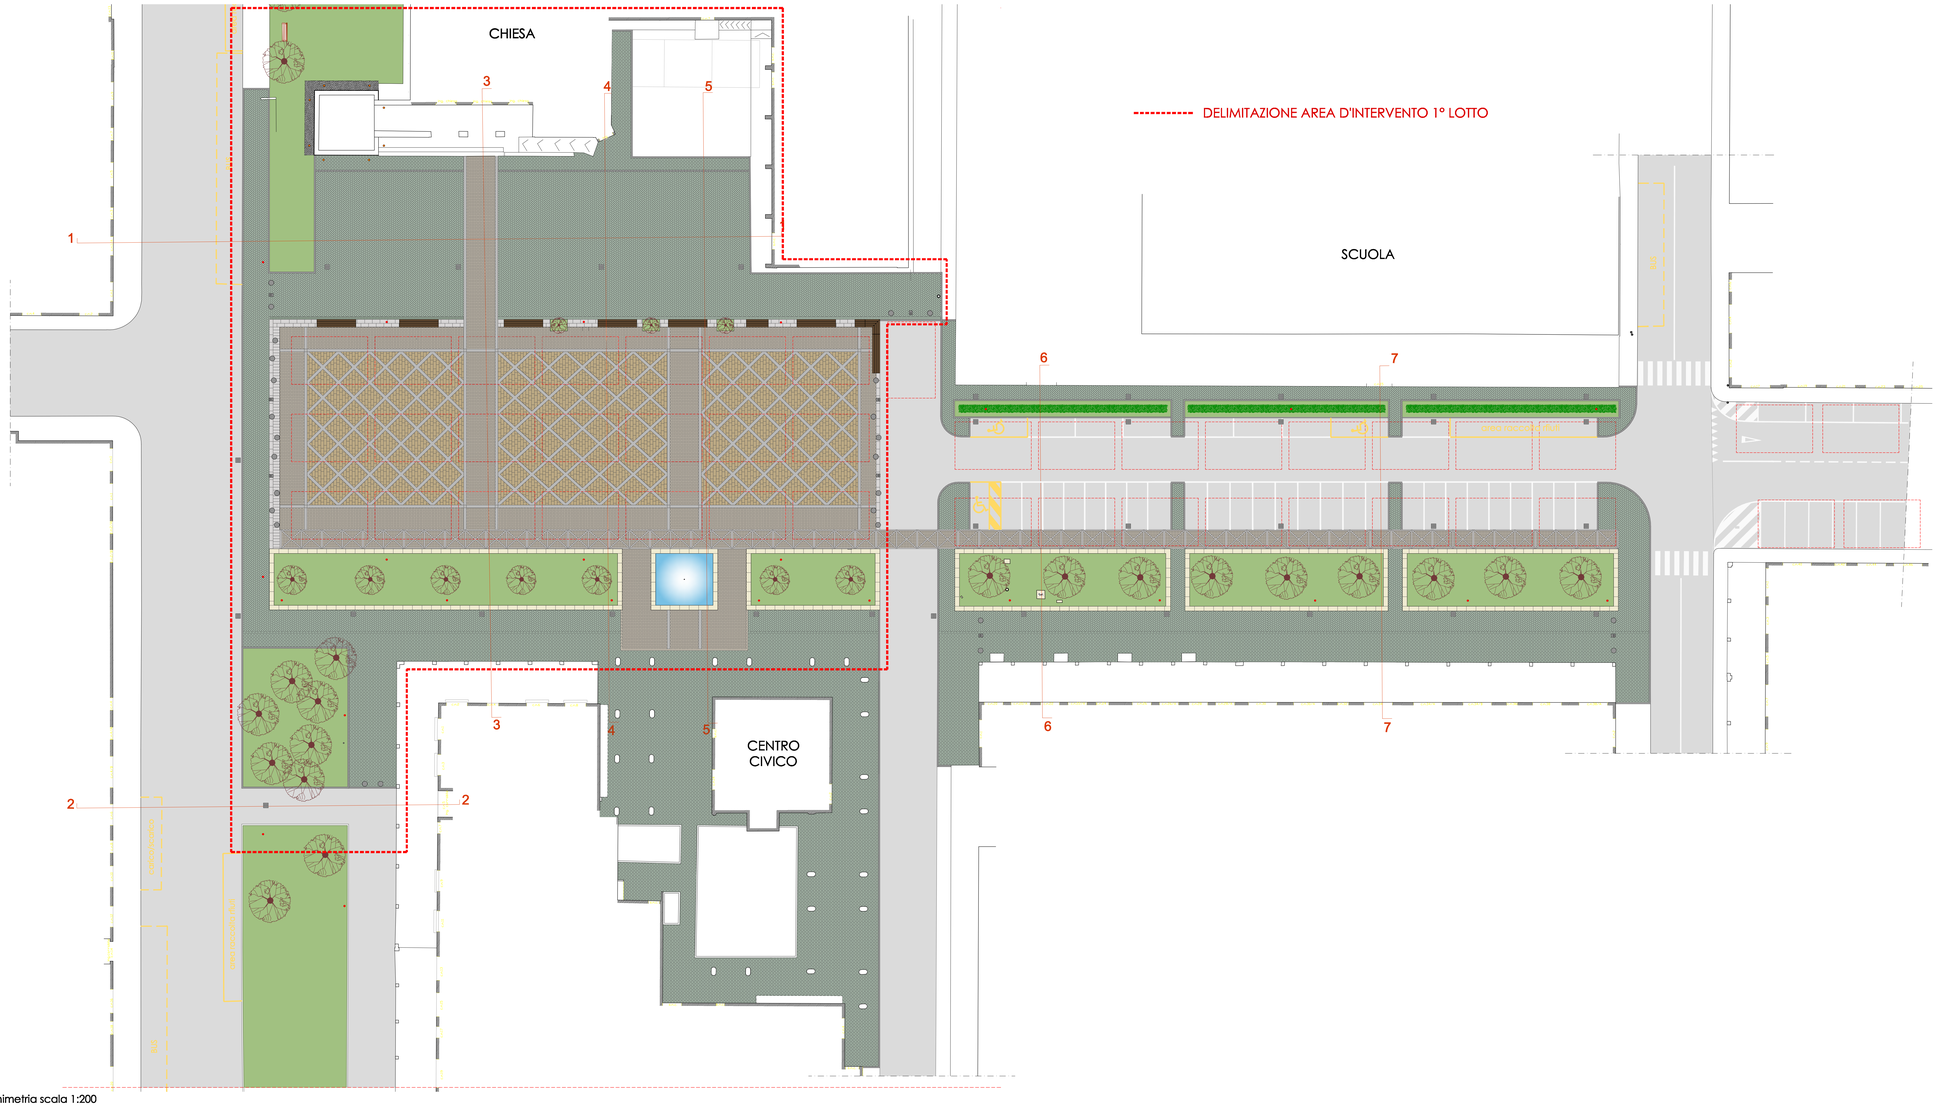

Planimetria scala 1:200

Legenda:

- Autobloccanti in CLS con finitura "doppiostrato Impression" tipo Fenice della Paver Costruzioni S.P.A cm. 30x15, spessore cm. 6 colore Verde Diaspro
- Lastre di Granito grigio chiaro con piano bocciardato e coste segate di dimensione cm. 40 x 80 e spessore cm. 8
- Cubetti di porfido 8 / 10 posti in opera a file parallele.
- Lastre di Trachite Zovonite Grigia anticalcida e Trachite Zovonite calda variegata con superficie bocciardata e coste fresate larghezza cm. 40 spessore cm. 8 e lunghezza a correre.
- Cordoni in Porfido sezioni 15 x 20 / 30 e lunghezza a correre
- Percorso pedonale con disegno richiamante la struttura del ponte Bailey realizzato con Binderi di Granito grigio chiaro con coste segate e piano bocciardato spessore cm. 10 / 15 larghezza cm. 10 e lunghezza a correre e cubetti di porfido 8 / 10
- Bordura Cor-Ten per delimitazione aiuola e ghiaia tonda lavata 10 / 25
- Panche Big Harris ed Harris isola della Ditta Metalco
- Dissuasori sferici "Bollard" Ditta Escofet
- Dissuasori a scomparsa "Magic" Ditta Metalco
- Localizzazione corpi illuminanti
- Bordo/panca con rivestimento in Pietra D'Istria bocciardata.
- Nuova ipotesi di sistemazione delle strutture mercatali

COMUNE DI FERRARA
SETTORE OPERE PUBBLICHE E MOBILITA'
SERVIZIO INFRASTRUTTURE MOBILITA' E TRAFFICO
Unità Operativa Interventi Straordinari

RIQUALIFICAZIONE DI PIAZZA BRUNO BUOZZI A PONTELAGOSCURO 1° LOTTO

PROGETTO ESECUTIVO

Cod. C.I.A.
OP-44-08

Tav. n.
4B

Elaborato:
PLANIMETRIA DI PROGETTO CON SPECIFICA DEI MATERIALI

Scala:
1 : 200

IL DIRIGENTE DI SERVIZIO E RESPONSABILE DEL PROCEDIMENTO
Ing. Enrico Pocaterra

IL COORDINATORE DI PROGETTO
Arch. Angela Ghiglione

Vincitore concorso di progettazione e progetto preliminare:
Ing. Alfonso Lavaghi - Progettista
Ing. Roberto Bambini - Progettista
Geom. Paola Righi - Collaboratore
Geom. Fabio Teppati - Collaboratore
Sig. Giovanni Fantoni - Collaboratore

Progetto esecutivo:
Arch. Tiziana Coletta - Progettista
Arch. Angela Ghiglione - Coordinatore
Dis. Emanuele Treviani - Disegnatore
Progetto impianto pubblica illuminazione:
P.I. Gianluca Fantinuoli
Coordinatore sicurezza:
P.I. Gianluca Fantinuoli

Data Progetto:
Ottobre 2013

INDICE	DATA	REVISIONI
00		
01		
02		
03		
04		
05		