

PROGETTO DEFINITIVO DI LABORATORIO APERTO NELL'EX TEATRO VERDI

MoVe.rdi - Riding,
Development, Inspiration

COMUNE DI FERRARA

POR-FESR EMILIA ROMAGNA 2014-2020 - ASSE 6
CITTÀ ATTRATTIVE E PARTECIPATE IN ATTUAZIONE
DELL'AGENDA URBANA

GRUPPO DI LAVORO

RESPONSABILE DI PROGETTO

Arch. Elisa Uccellatori

GRUPPO DI PROGETTO

Arch. Maurizio Bonizzi

Arch. Massimo Davi

Arch. Sergio Fortini

Arch. Federica Poggi



Città della Cultura/Cultura della Città

soc. coop. di ingegneria, architettura e servizi alla cultura

PROGETTAZIONE STRUTTURALE

Ing. Denis Zanetti

PROGETTAZIONE IMPIANTISTICA

Ing. Paolo Magri

RESPONSABILE UNICO DI PROGETTO

Arch. Natascia Frasson

Dirigente del Servizio Beni Monumentali


DIRIGENE SETTORE OOPP

Ing. Luca Capozzi





Recupero dell'edificio
e di Piazza Verdi

Teatro Verdi come nuovo
landmark nel tessuto urbano

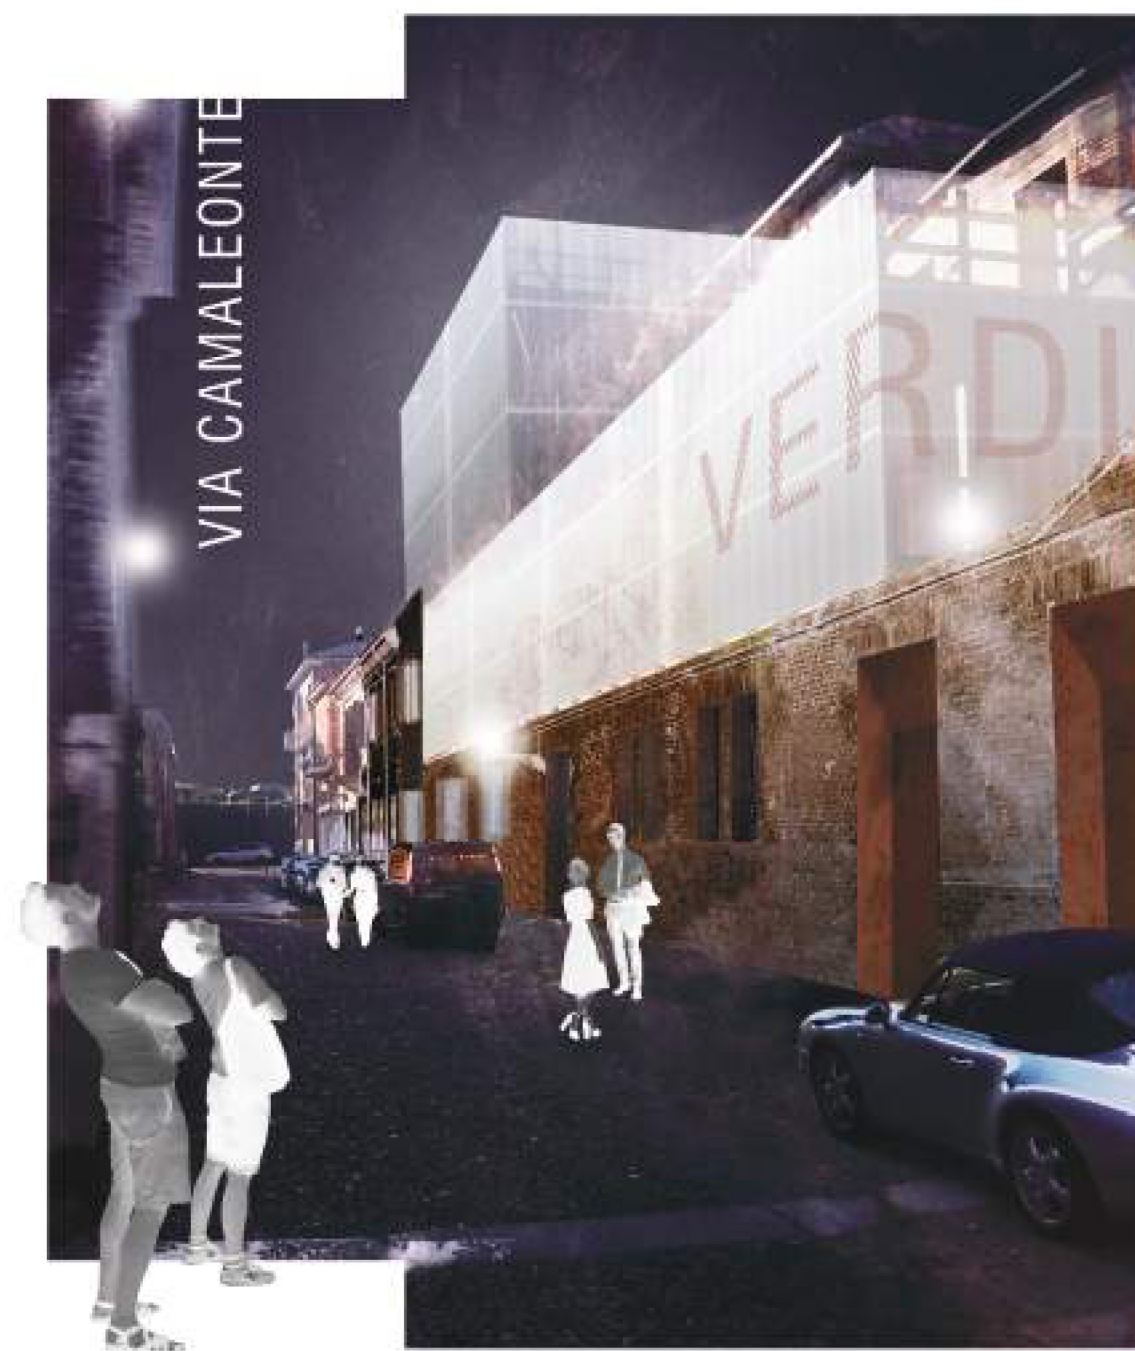


RIFUNZIONALIZZAZIONE


- Intervento a “bassa definizione”
- Intervento a “media definizione”
- Intervento a “alta definizione”

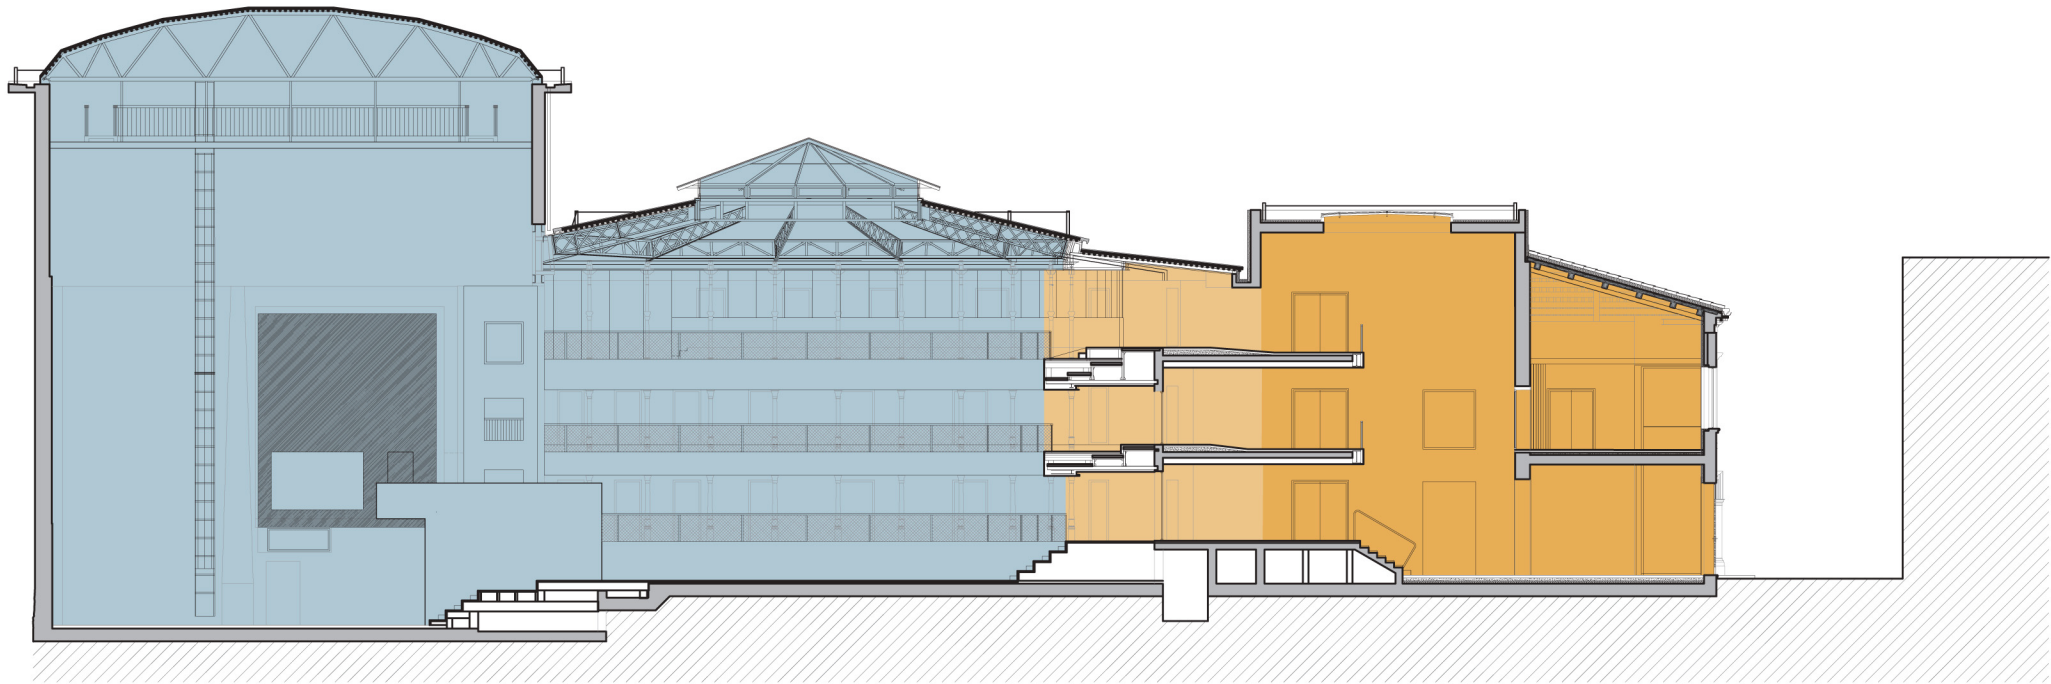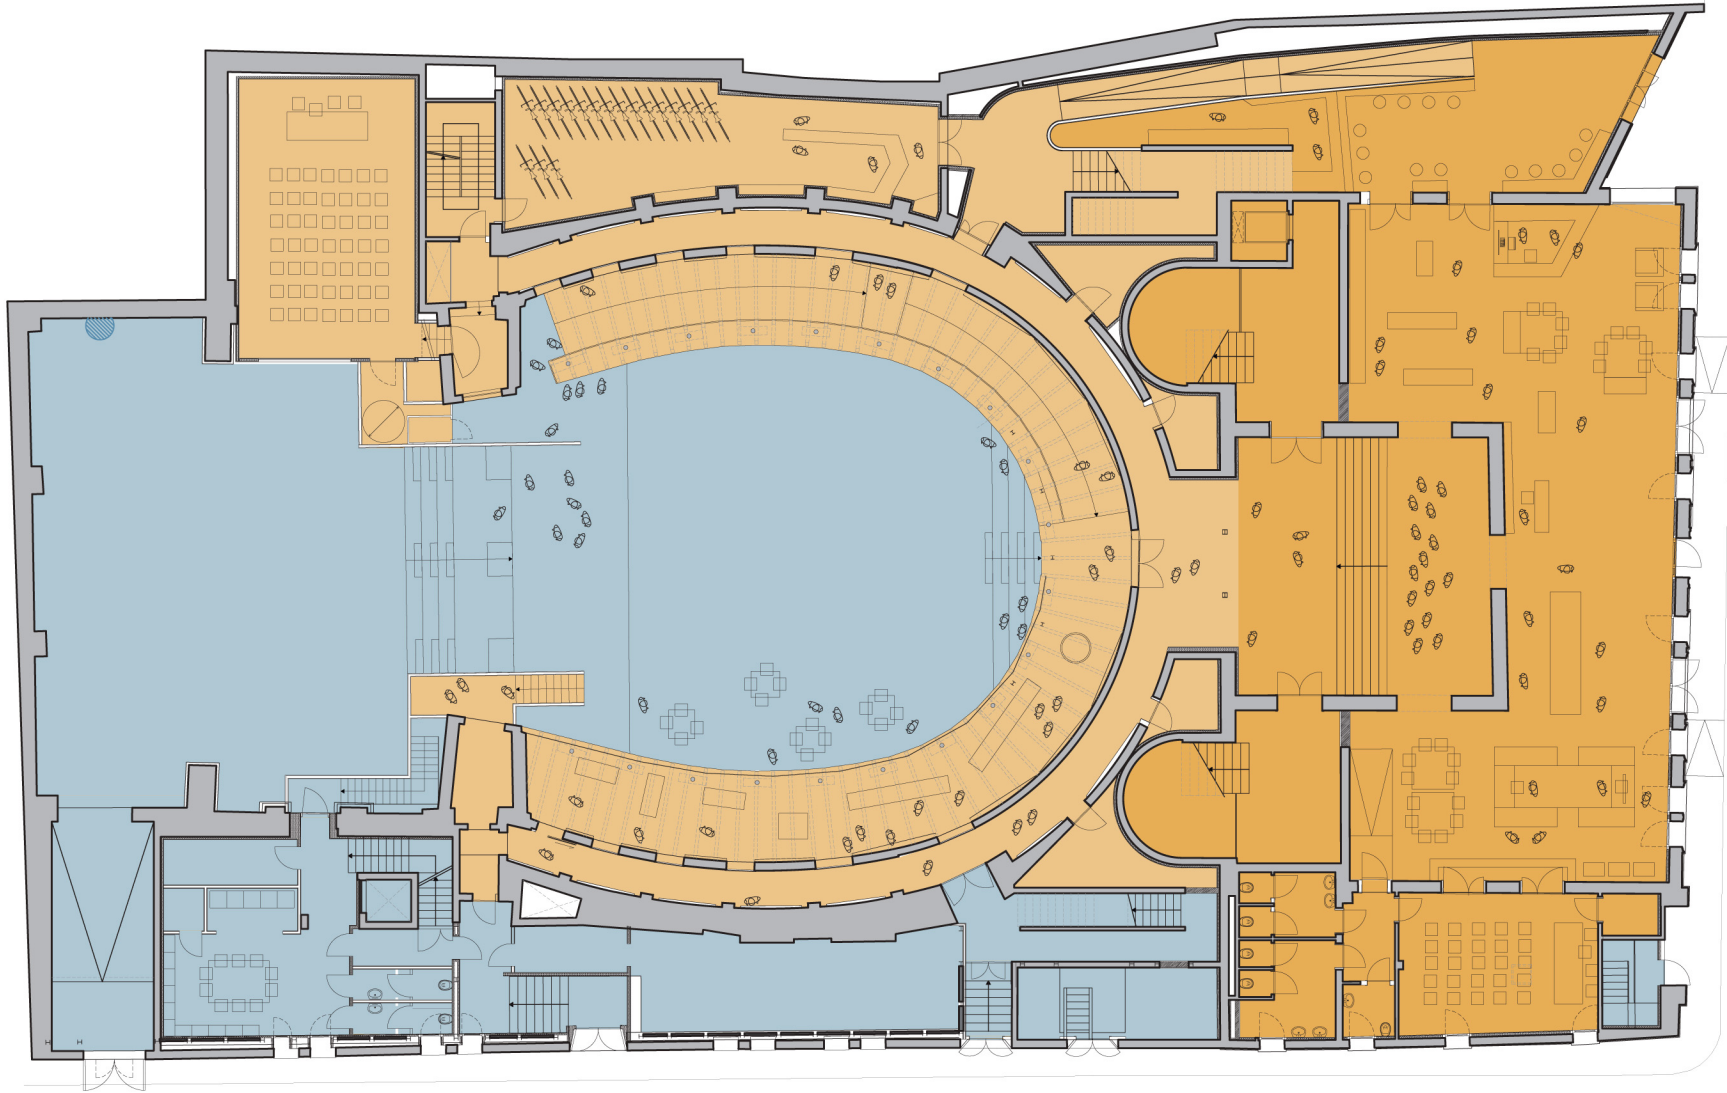


Gli spazi: la platea

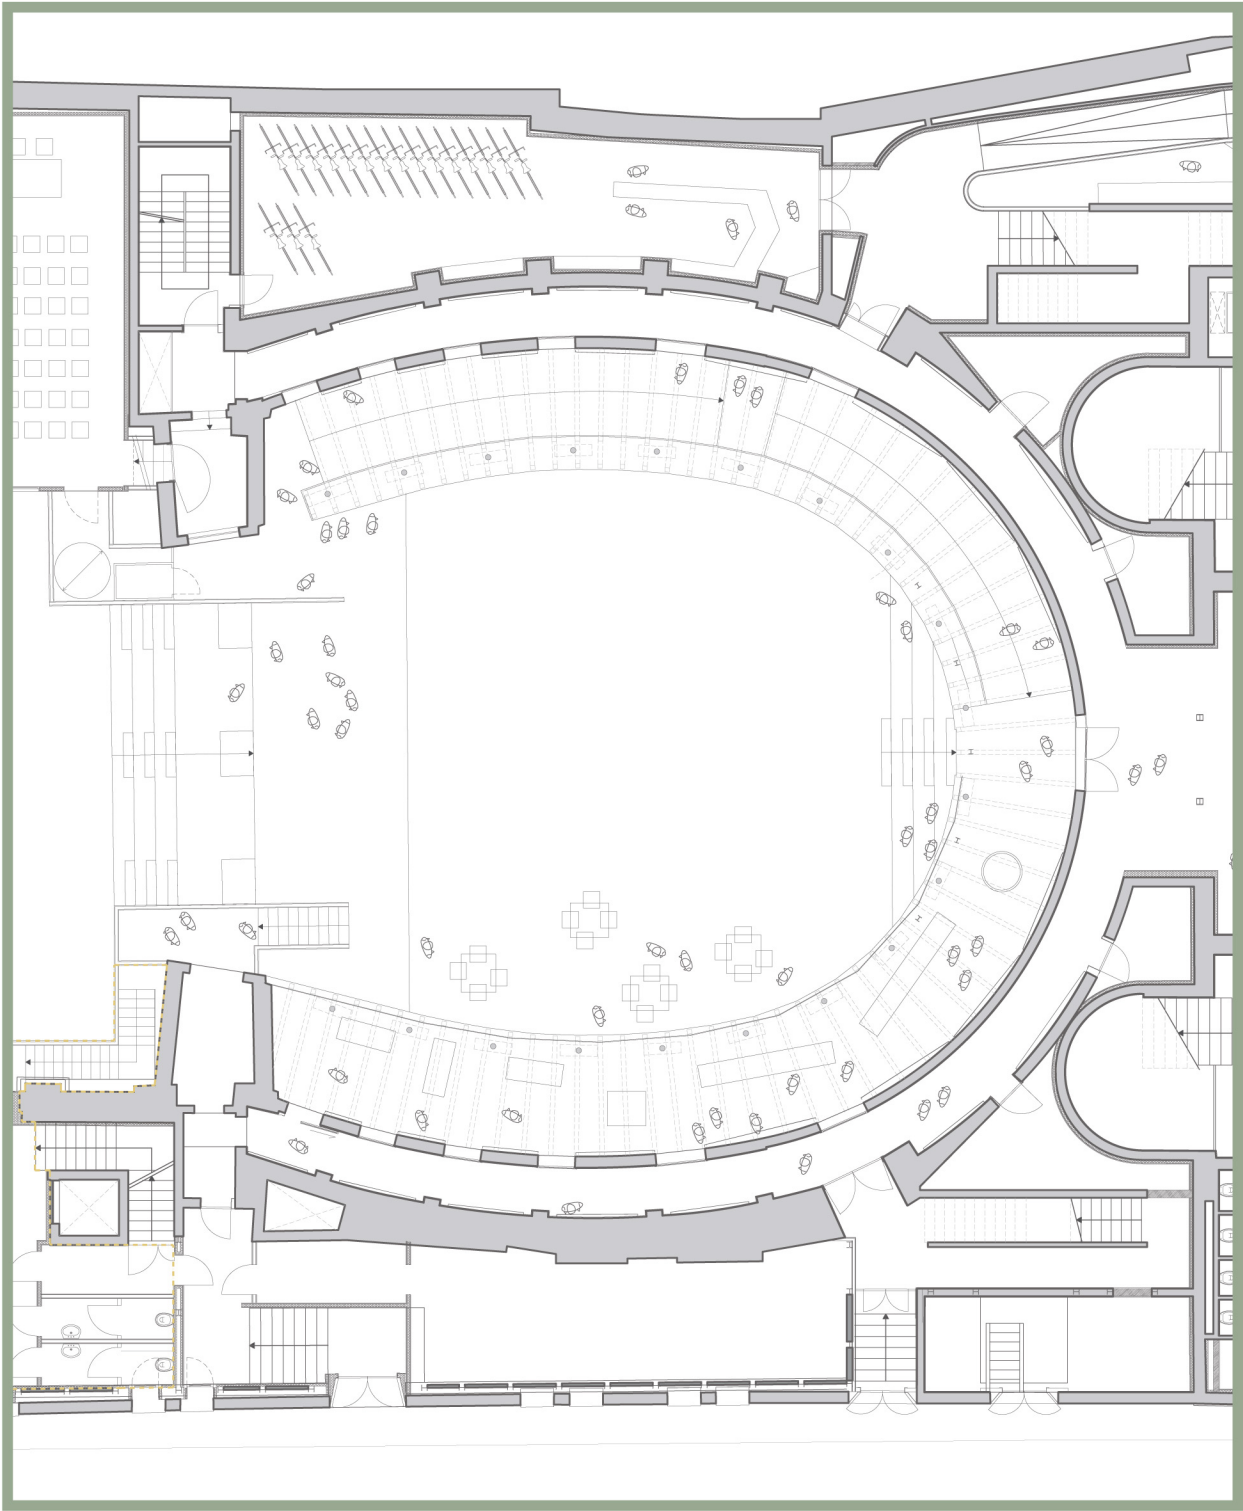

PIANO TERRA

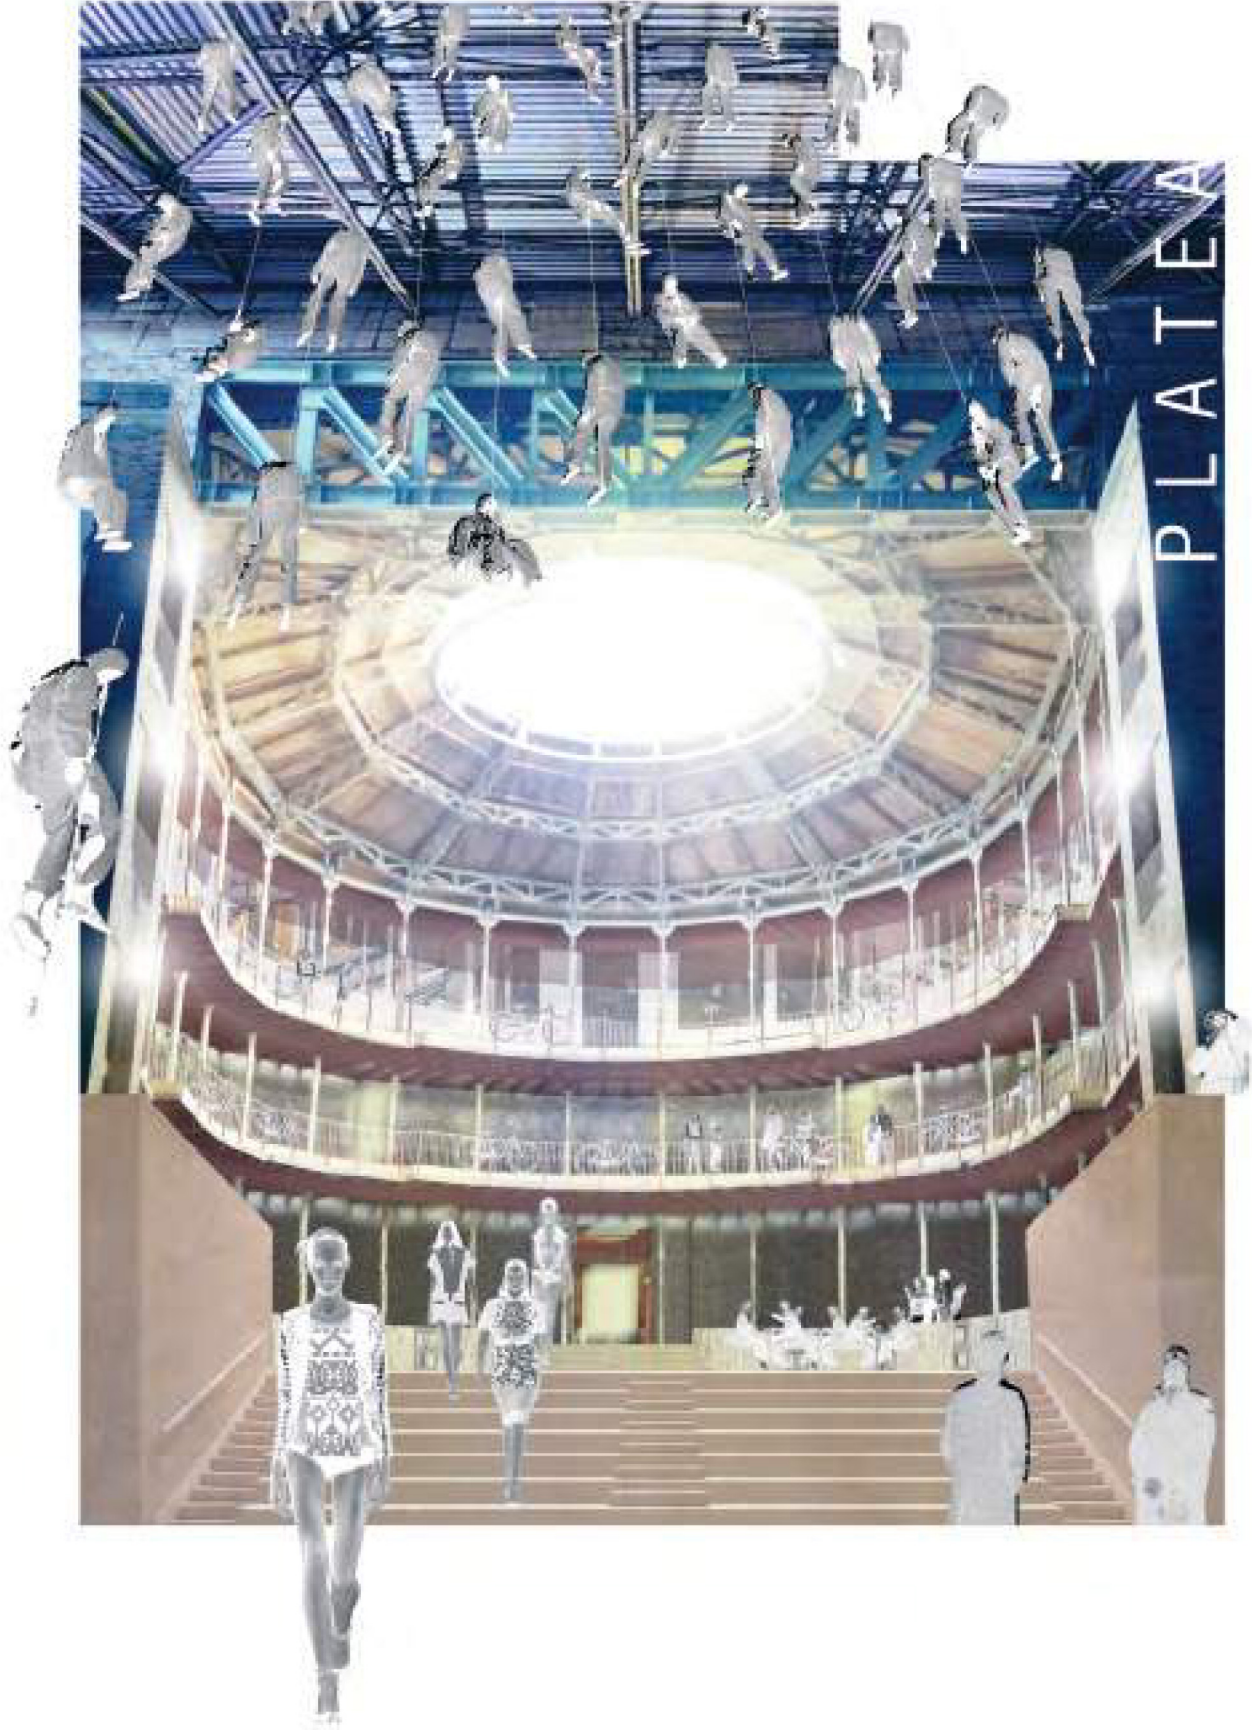

Gli spazi: la torre scenica e la black-box

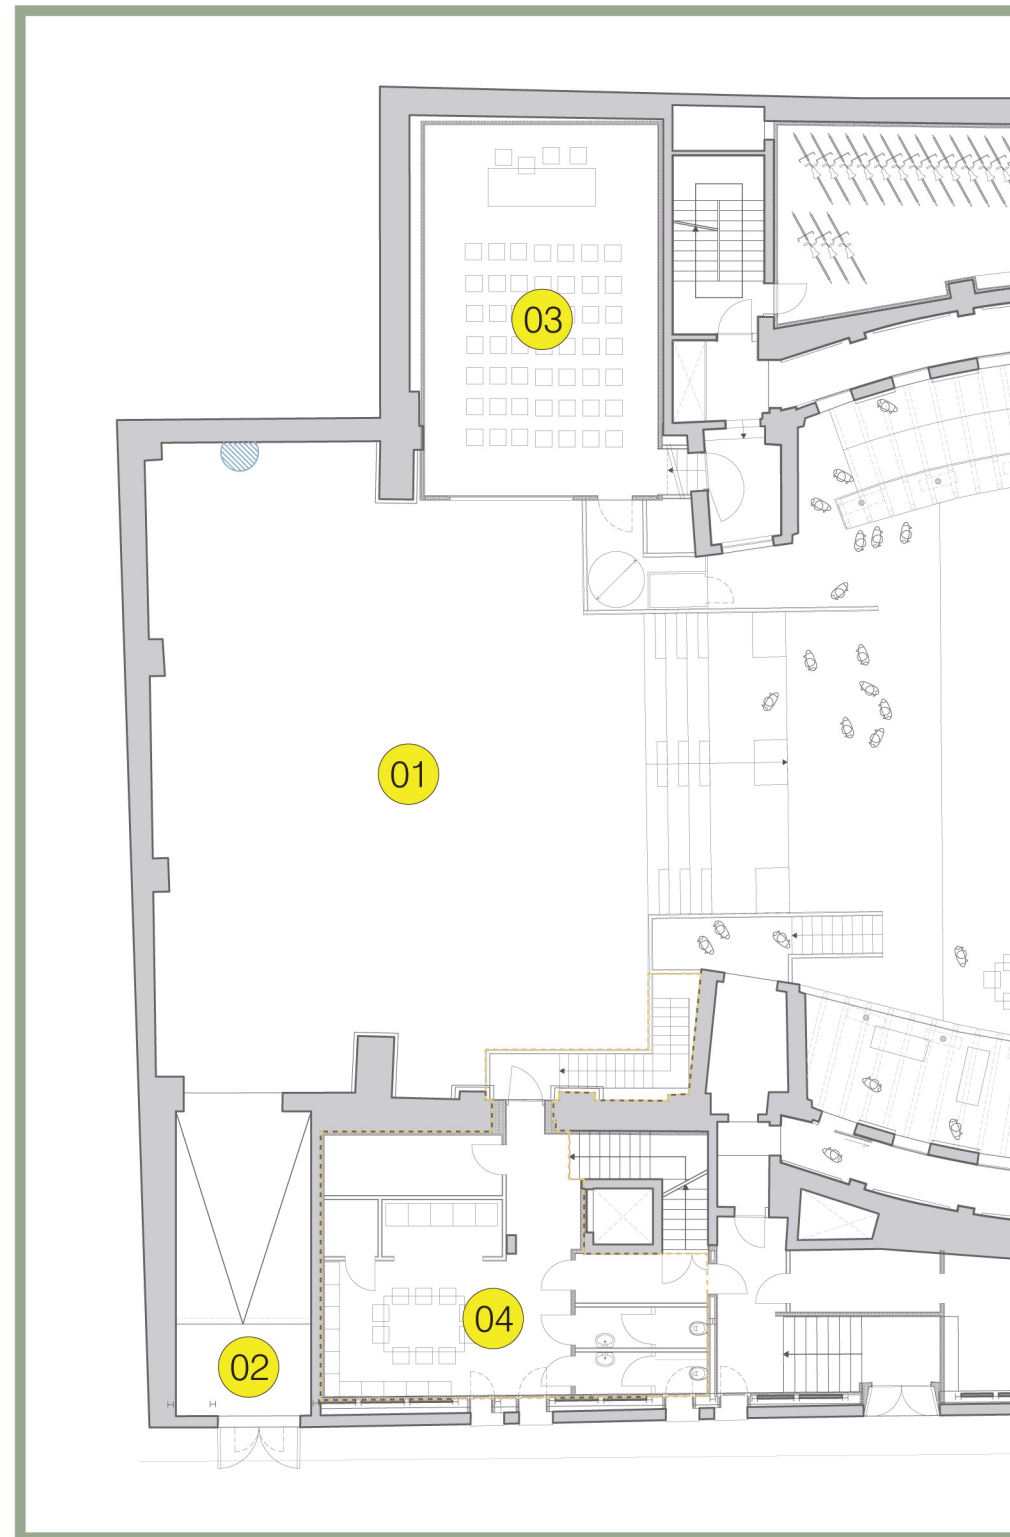

PIANO TERRA

- 01 torre scenica (piazza coperta, spazio polivalente, installazioni ed eventi)
- 02 ingresso da via Camaleonte
- 03 Black-Box
- 04 uffici per produzioni di eventi

