1

2

3

4

5

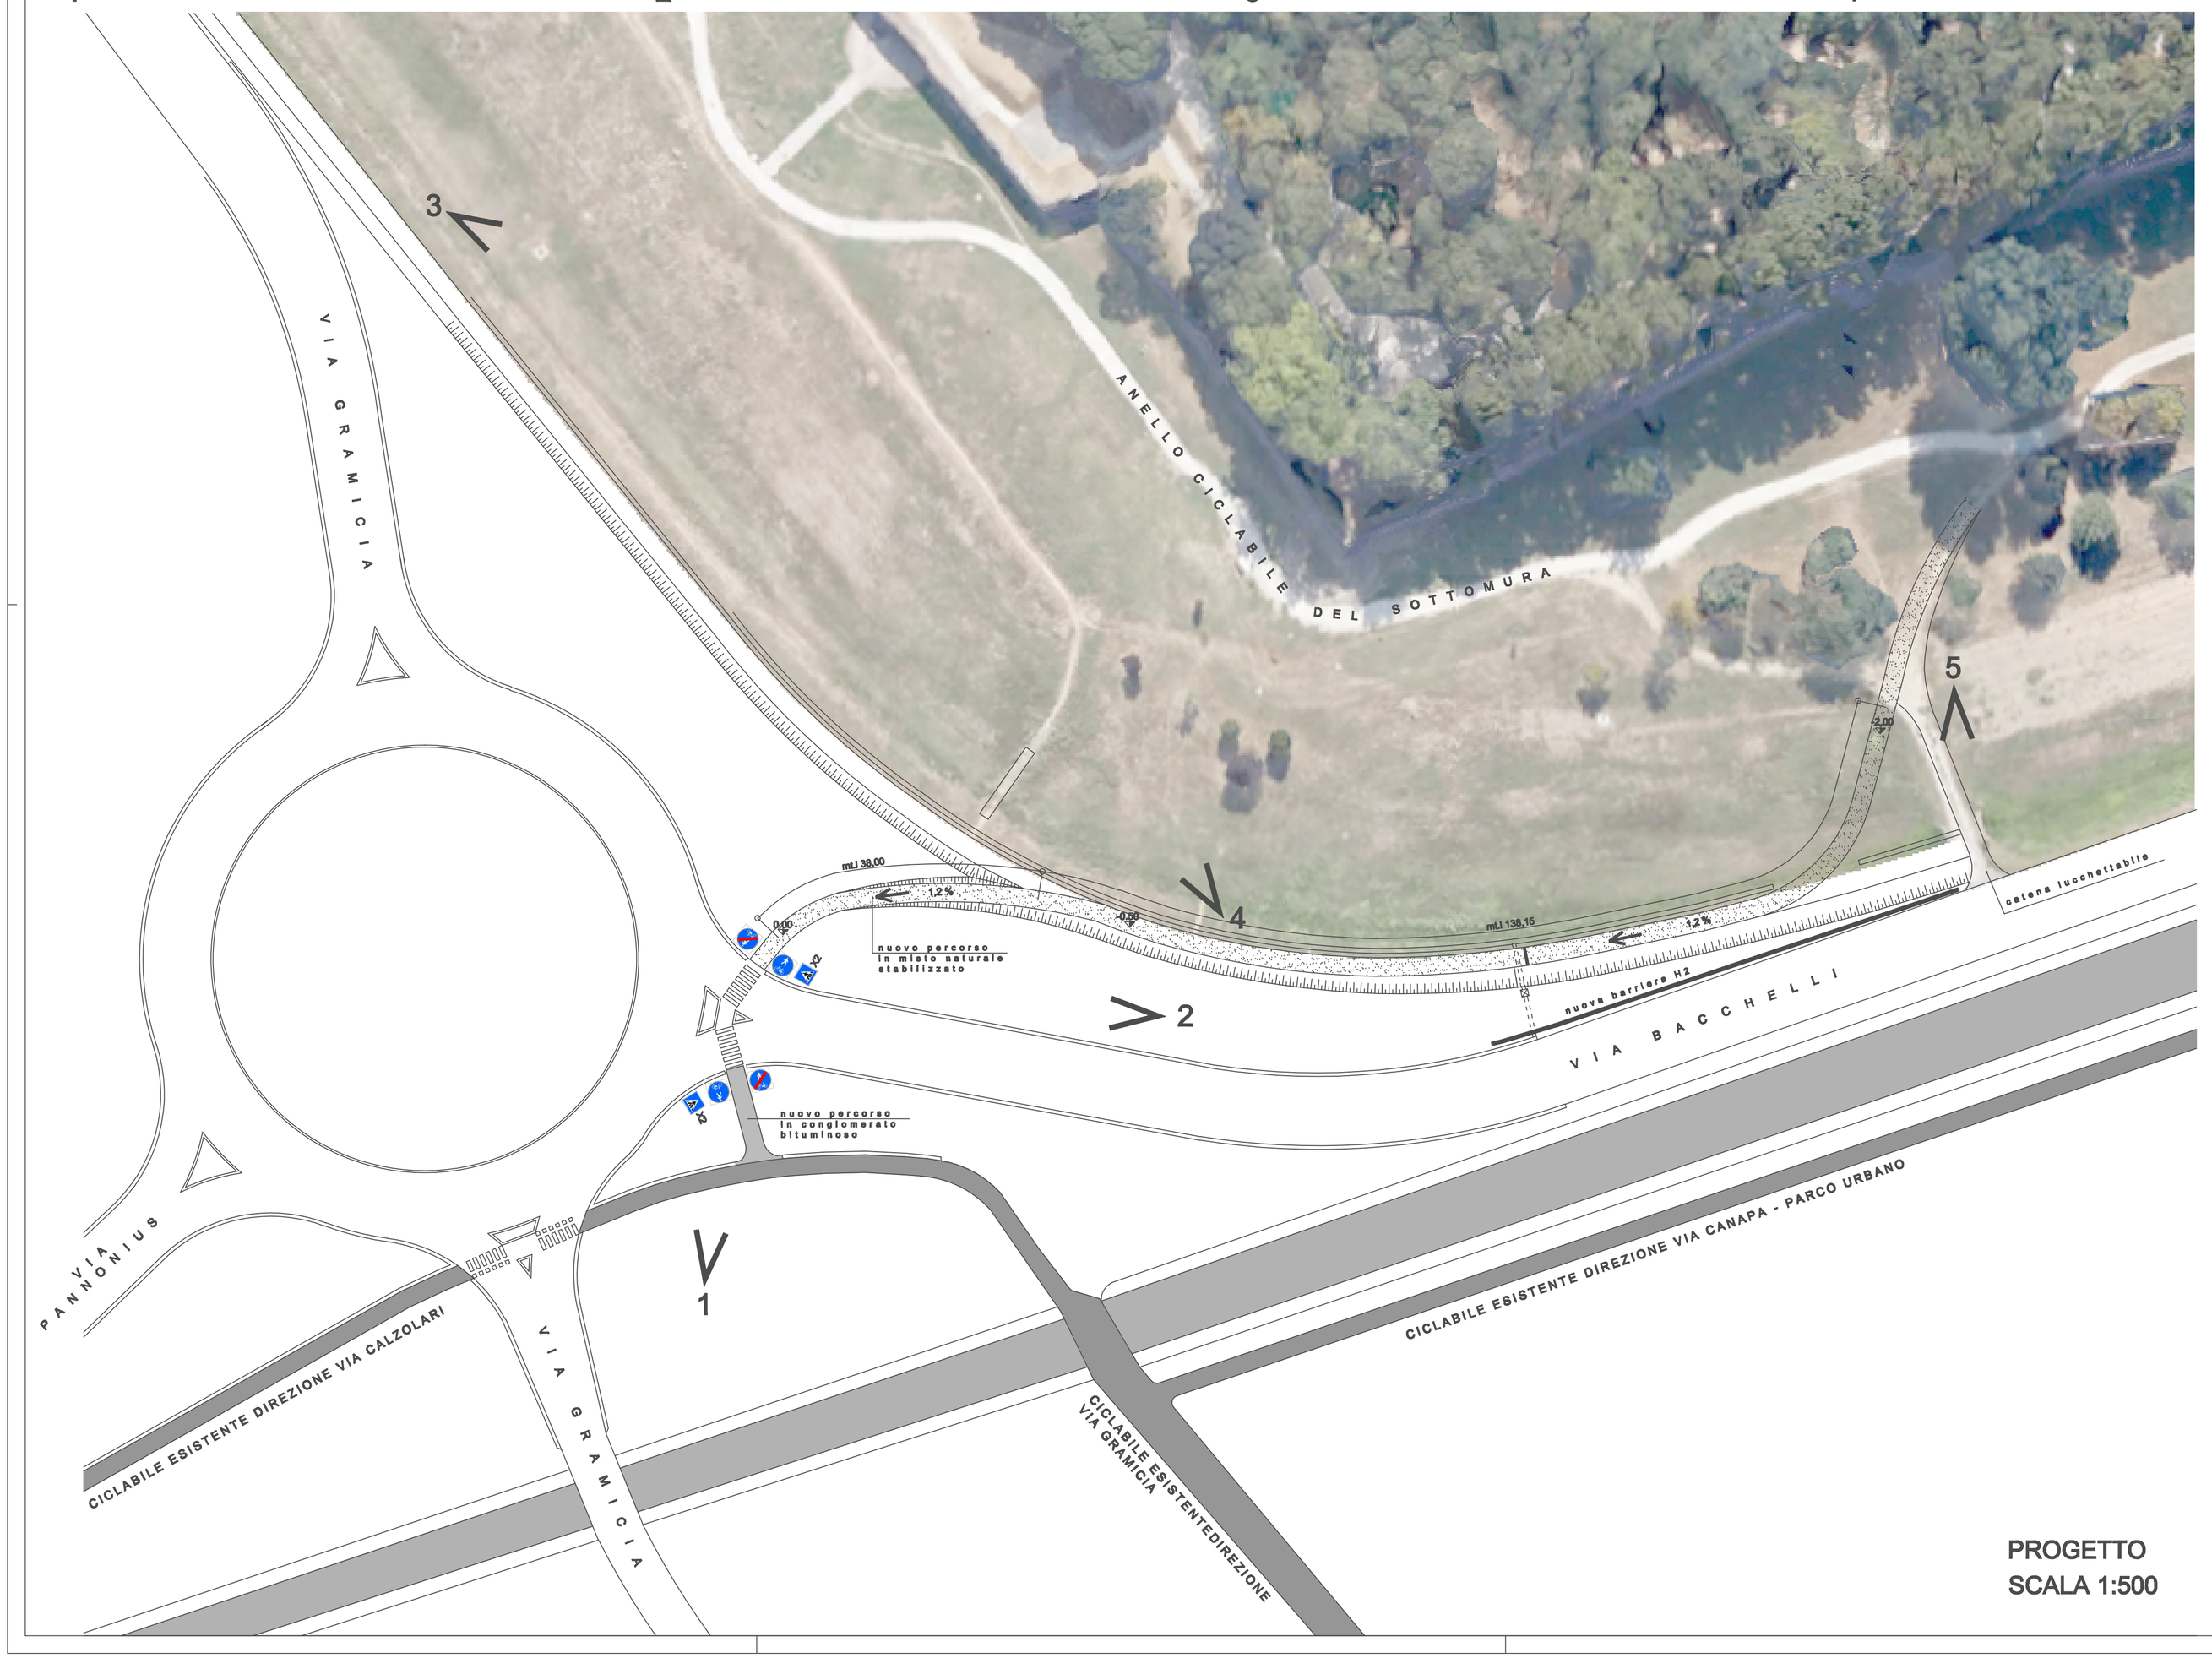

PROGETTO
SCALA 1:500

COMUNE DI FERRARA
SETTORE OPERE PUBBLICHE E MOBILITA'
SERVIZIO INFRASTRUTTURE MOBILITA' E TRAFFICO

INTERVENTO DI COMPLETAMENTO DEL PERCORSO
CICLO-PEDONALE DESTRA PO - ZONA EST
LOTTO FUNZIONALE 2 VIA CALZOLARI - VIA MALPASSO

OPERA INTEGRATIVA: ATTRAVERSAMENTO DI VIA BACCHELLI E COLLEGAMENTO AL SOTTOMURA

PROGETTO ESECUTIVO

Cod. C.I.A. 176-2008	Elaborato: PLANIMETRIA DI PROGETTO E DOCUMENTAZIONE FOTOGRAFICA	IL RESPONSABILE DEL PROCEDIMENTO Ing. Enrico POCATERRA
Tav. n. 1		IL CAPO SERVIZIO Ing. Enrico POCATERRA
	Scala: 1 : 500	IL CAPO SETTORE Ing. Luca CAPOZZI
Gruppo di progettazione: Arch. A. GHIGLIONE, Geom. N. ARMARI, Dis. E. TREVISANI		Data Progetto: LUGLIO 2015

INDICE	DATA	REV./AGG.
00		
01		
02		
03		
04		
05		