


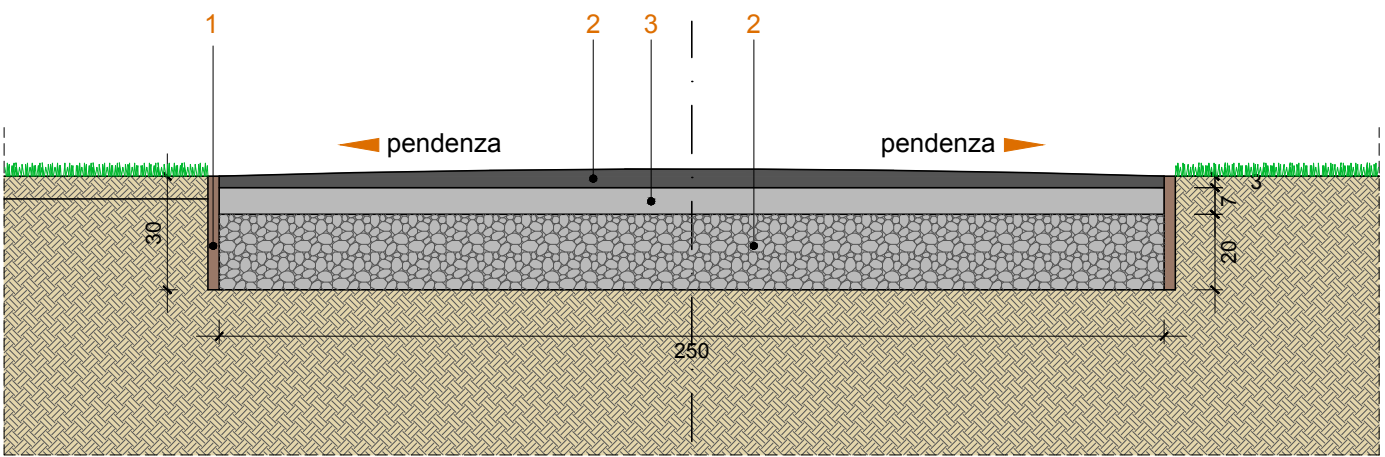


- 1 - tavola di legno
2 - strato di usura in conglomerato bituminoso cm. 3
3 - strato di bynder in conglomerato bituminoso cm. 7
4 - misto granulare stabilizzato cm. 20




Nuovi vialetti pedonali - scala 1 : 20

- 1 - tavola di legno
2 - strato di usura in conglomerato bituminoso cm. 3
3 - strato di bynder in conglomerato bituminoso cm. 7
4 - misto granulare stabilizzato cm. 30
5 - telo geotessile

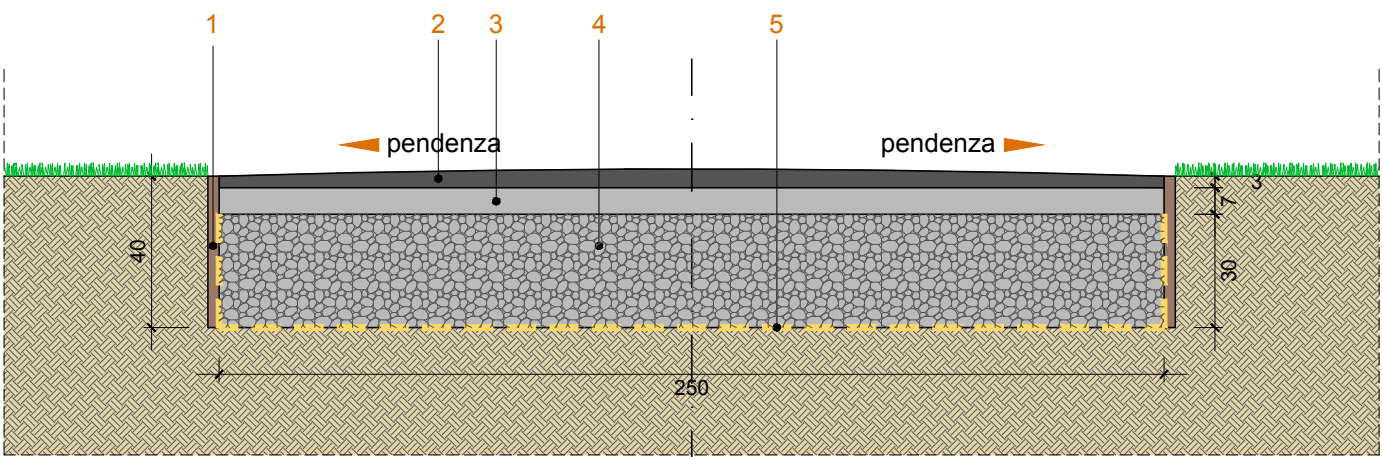

Nuovo ramo pista ciclo pedonale - scala 1 : 20


La recinzione

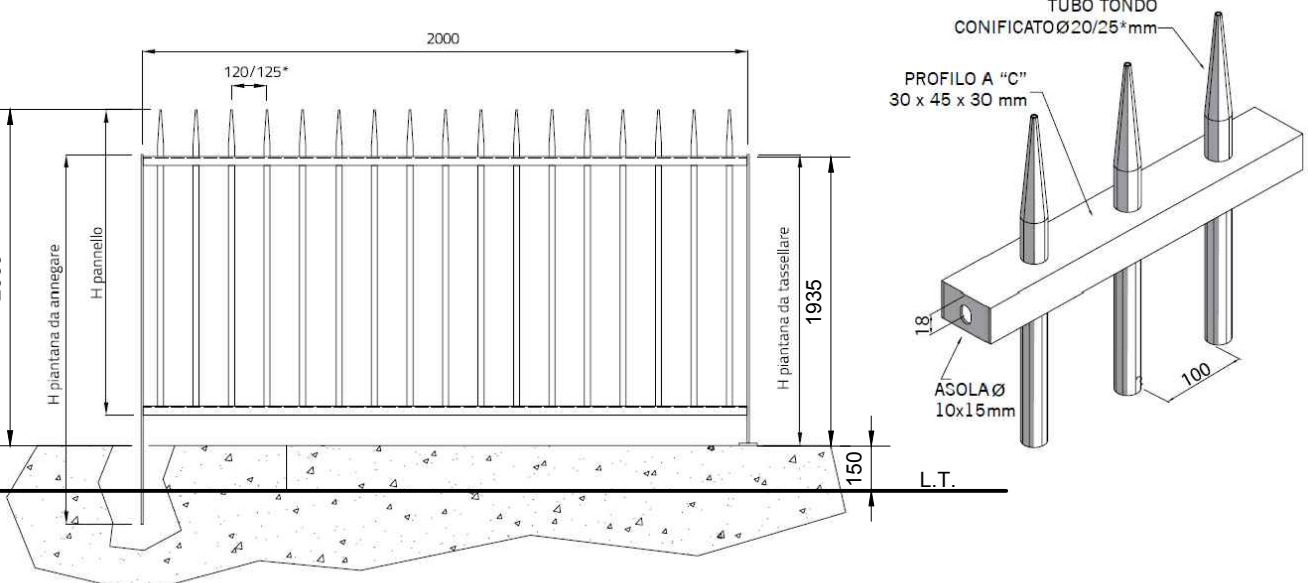


VOCE DI CAPITOLATO

RECINZIONE BALDASSAR MODELLO CONISAR FLAT, REALIZZATA CON N.2 CORRENTI ORIZZONTALI IN PROFILO A "C" SEZ. 30 X 45 X 30 MM, CON TUBI TONDI DIAM. 20/25 MM PASSANTI CON FINITURA CONICA. COMPLETA DI PIANTELLA IN PIATTO SEZ. 60X7MM CON TESTE ARROTONDATE E BULLONI IN ACCIAIO INOX M8 X 30, IL TUTTO ZINCATO A CALDO A NORME UNI ISO EN 1461.

PIANTANA DA TASSELLARE

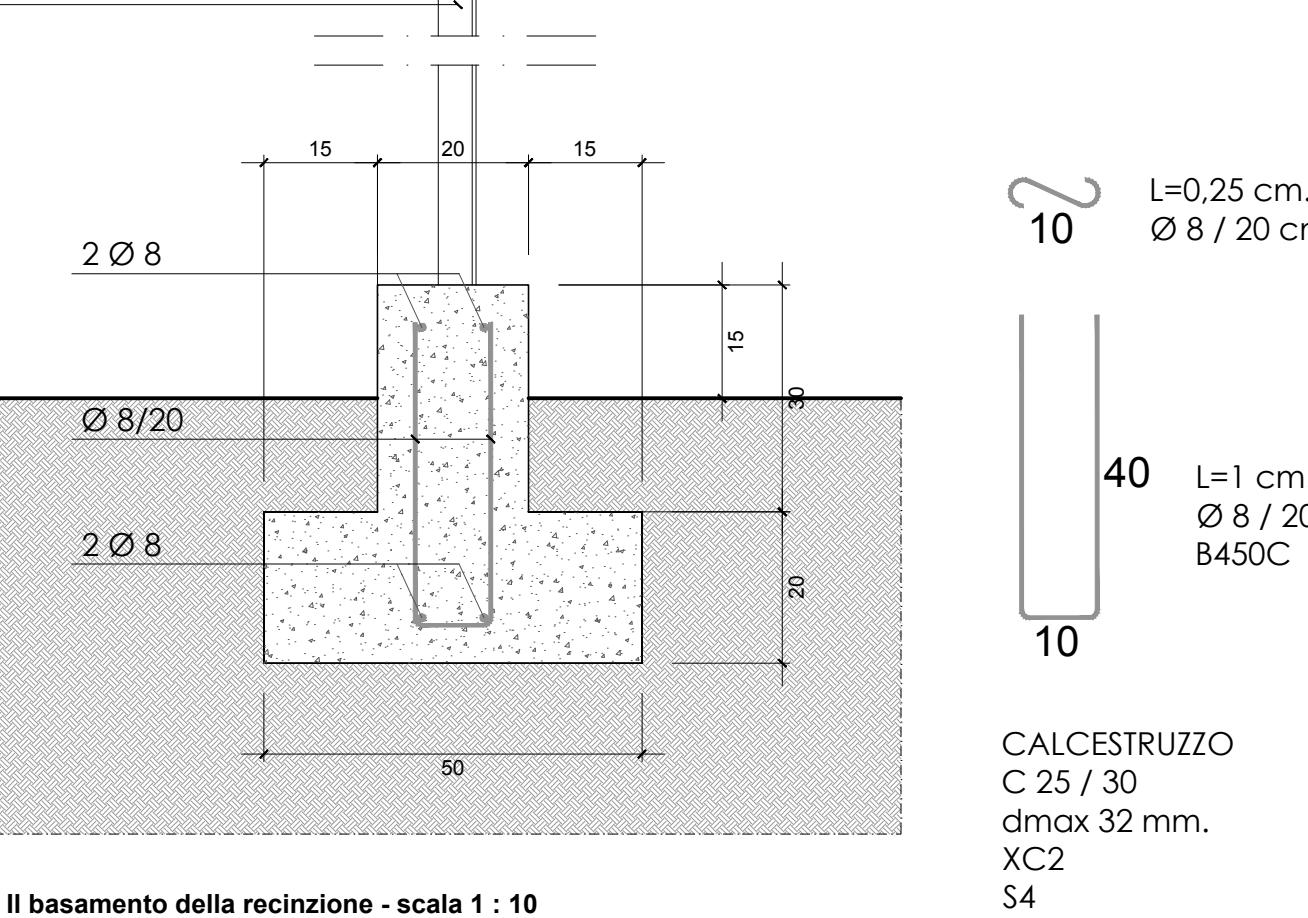

Il basamento della recinzione - scala 1 : 10

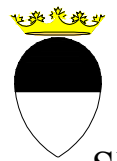

COMUNE DI FERRARA
SETTORE OPERE PUBBLICHE E PATRIMONIO
SERVIZIO INFRASTRUTTURE, DECORO,
MANUTENZIONE URBANAE VERDE

OPERAZIONE PARCHI SICURI: REALIZZAZIONE DI OPERE DI SICUREZZA NEL TERRITORIO COMUNALE ED ELIMINAZIONE SITUAZIONI DI DEGRADO.



AREA GIARDINI DELLA STAZIONE

Cod. C.I.A. OP 57-2020	Elaborato: Planimetria di progetto con sezioni tipo ed indicazioni delle demolizioni e dei nuovi percorsi	IL DIRIGENTE DI SERVIZIO E RESPONSABILE DEL PROCEDIMENTO Ing. Luca Capozzi
Tav. n. 3	Scala: 1 : 500 - 1 : 20	IL COORDINATORE DI PROGETTO Arch. Angela Ghiglione
Progettisti: Arch. Angela Ghiglione Arch. Tiziana Coletta	Data Progetto: SETTEMBRE 2020	
Disegnatore, Modellazione 3d e Rendering: Emanuele TREVISANI		