


Lungofiume Darsena / estate



Lungofiume Darsena / inverno

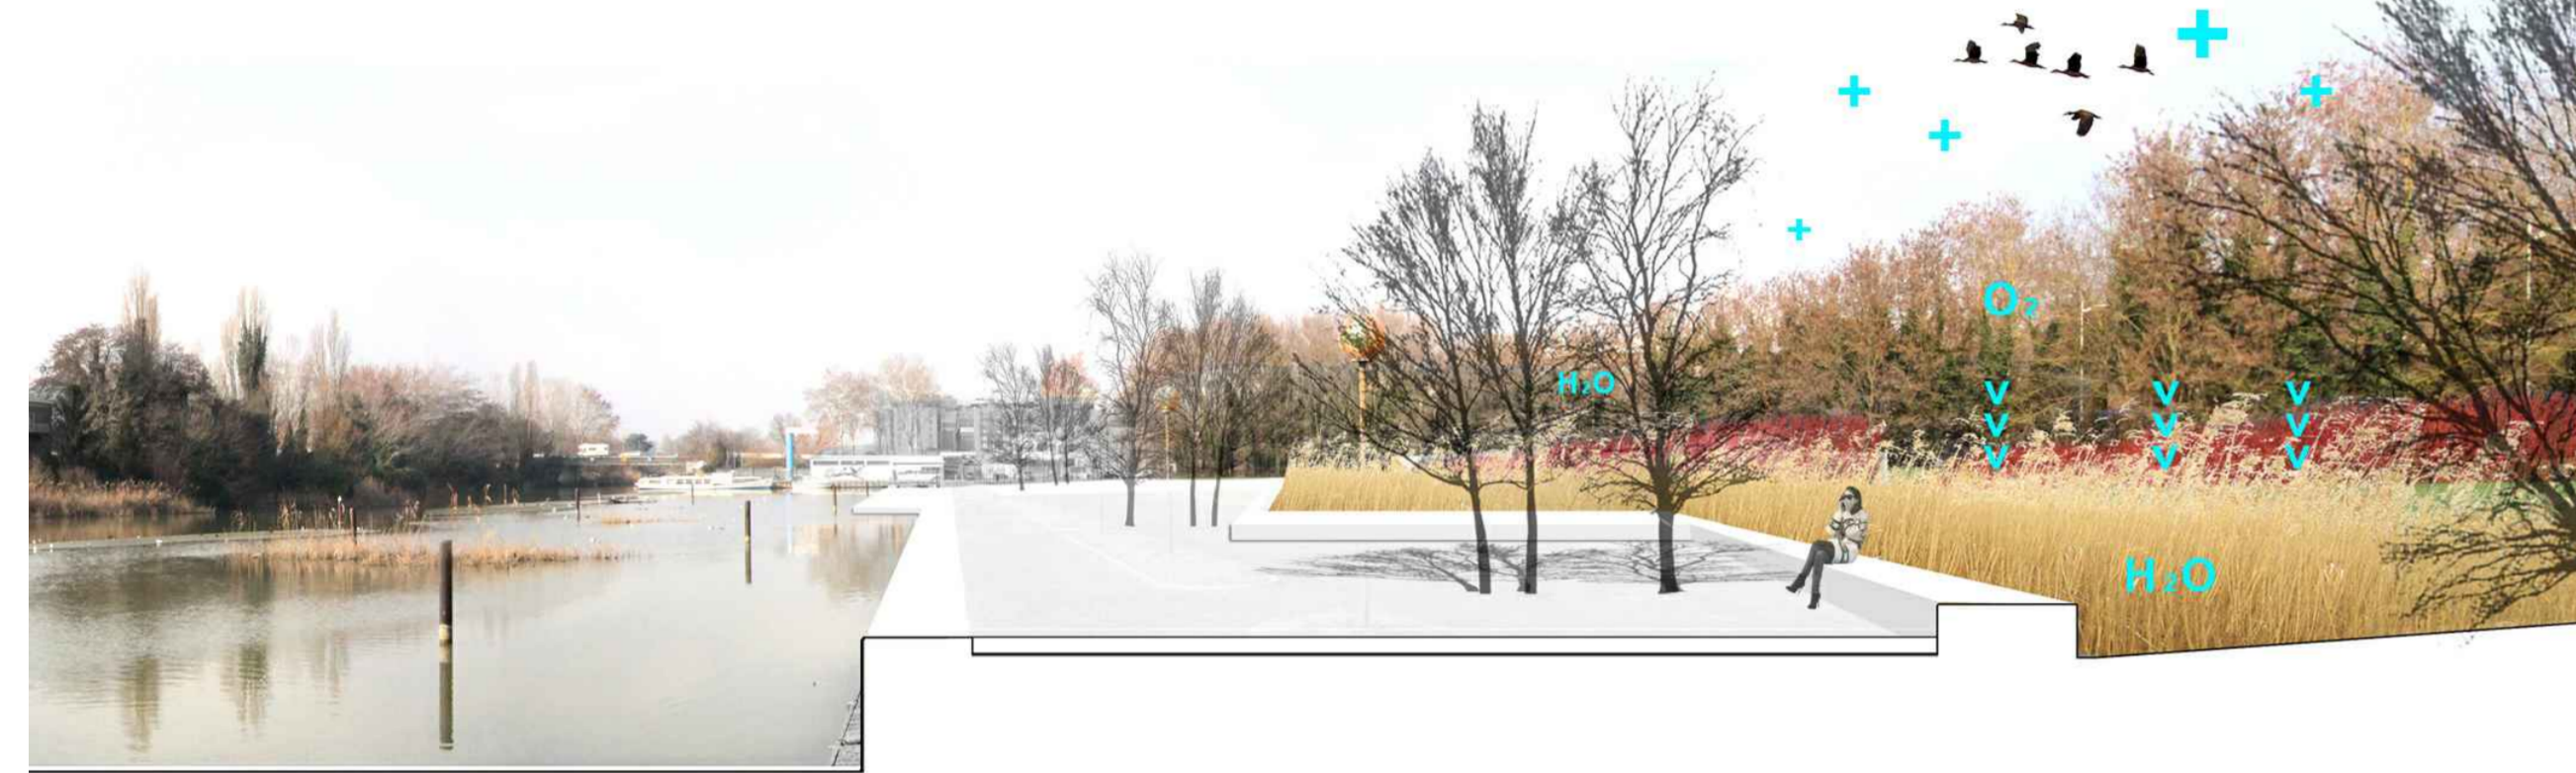

VEGETAZIONE esistente da mantenere




VEGETAZIONE nuove spazi




SUPERFICI




ARREDO

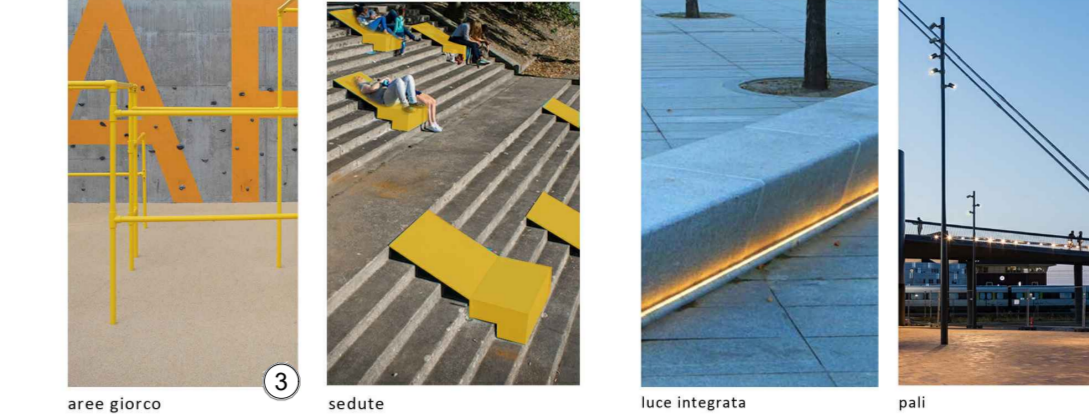

Sistema d'acqua

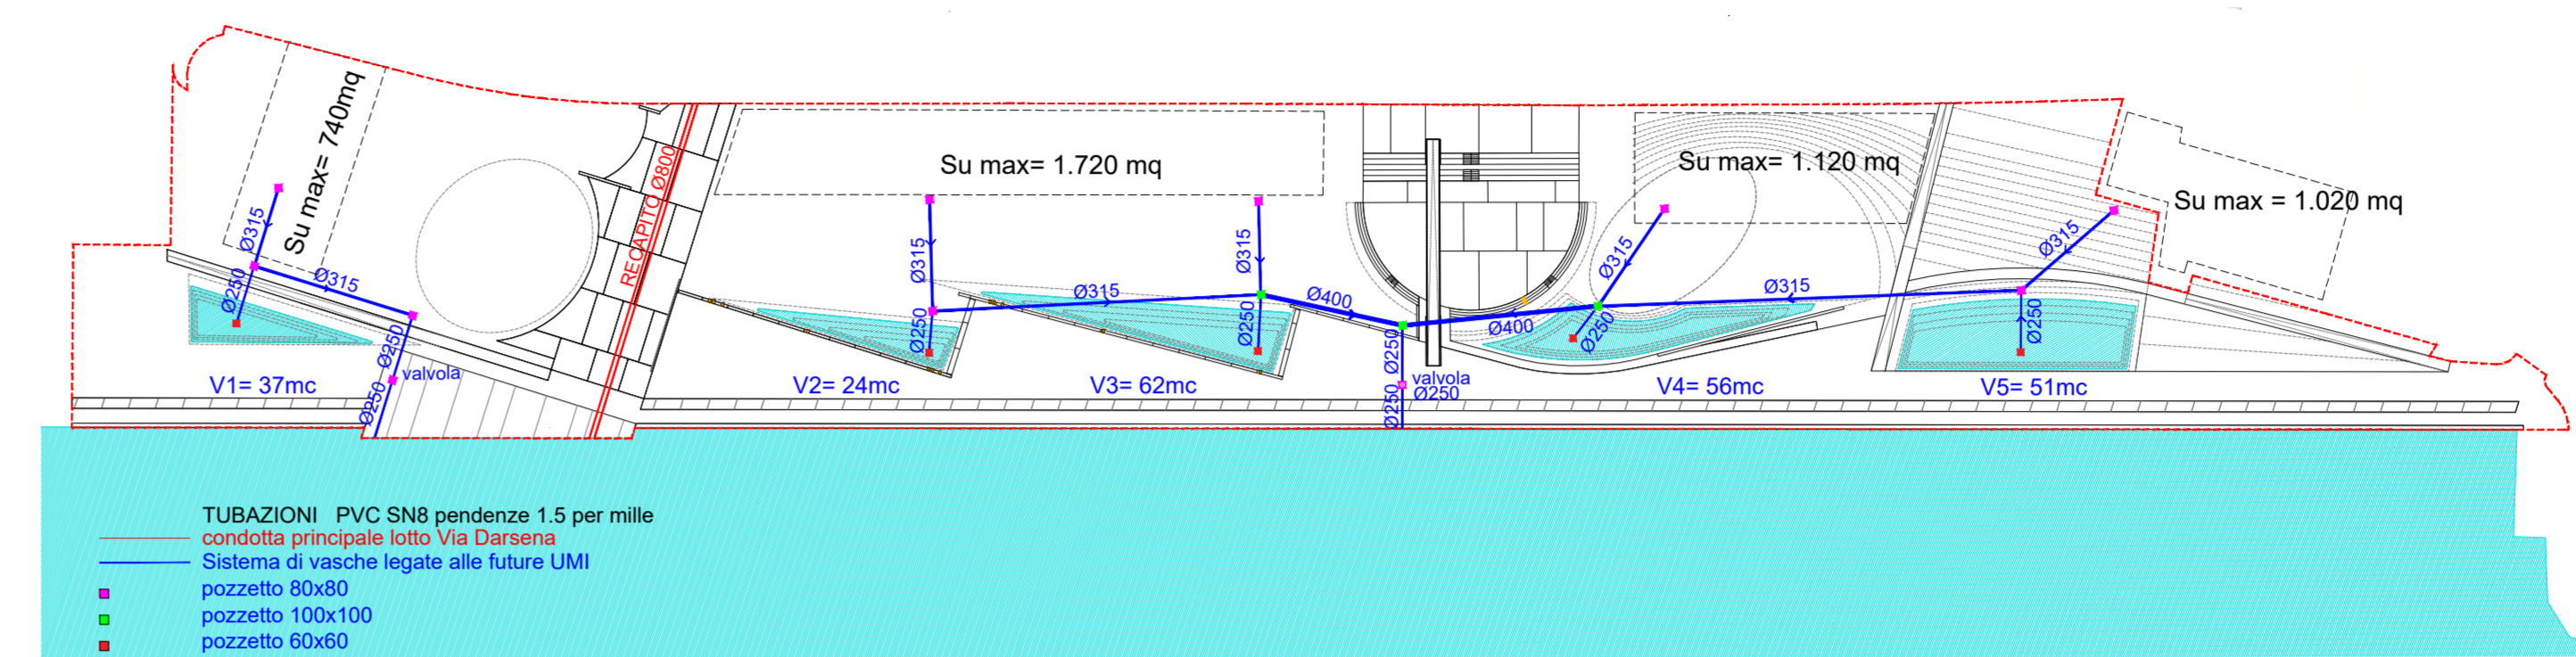

Sistema d'illuminazione

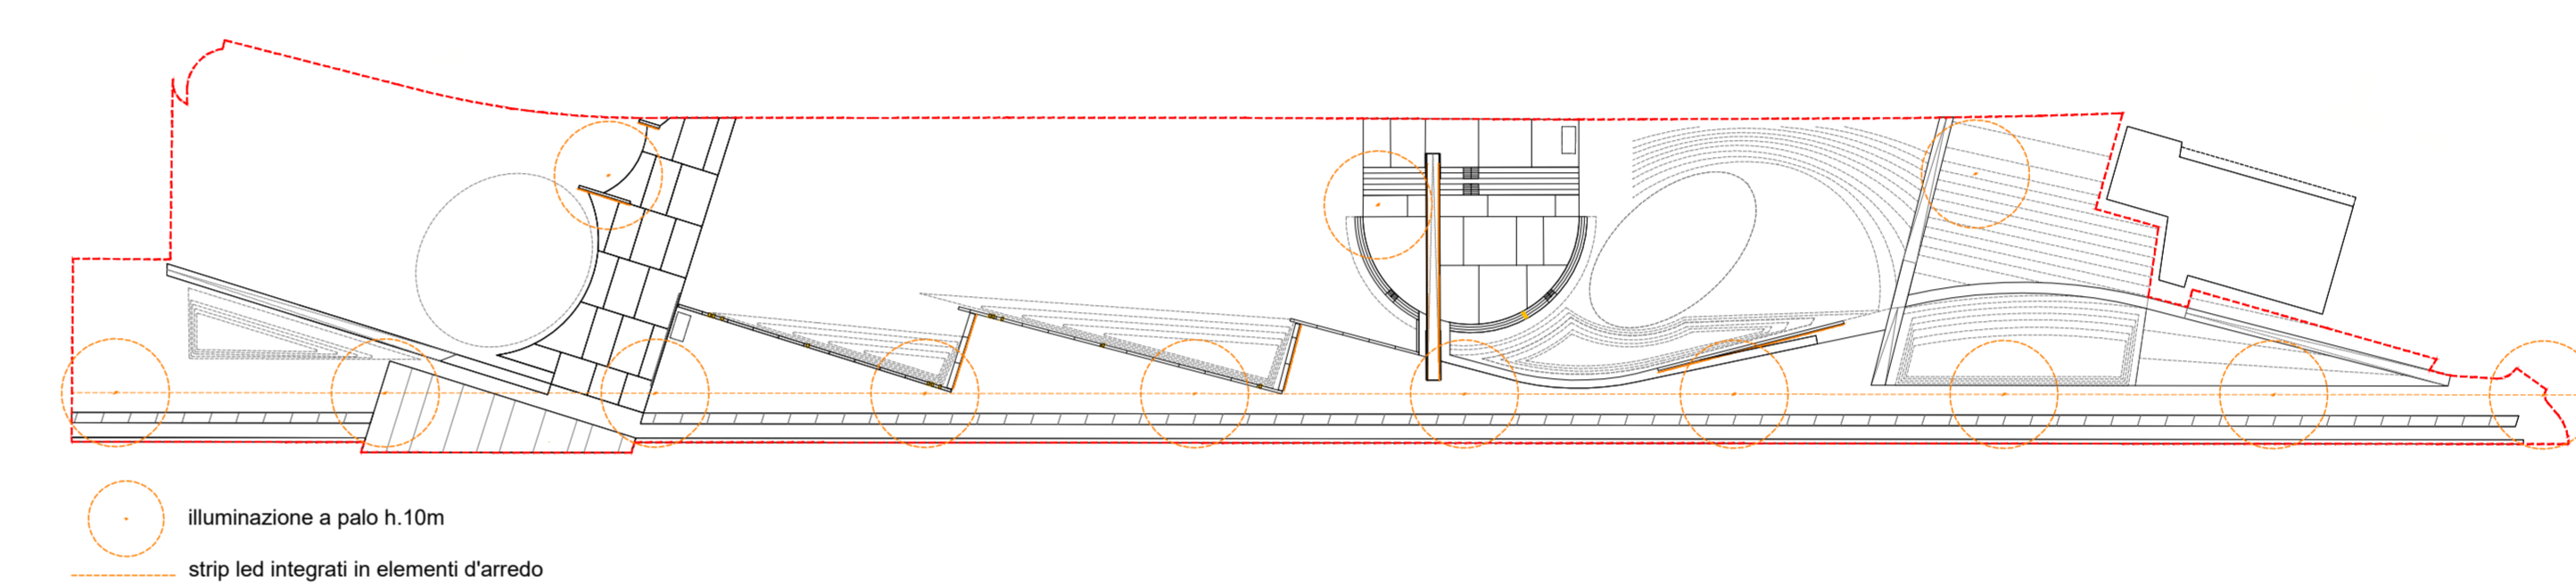

PLANIMETRIA scala 1:500



PARCO DARSENA ****

LUOGO: Ferrara / Comune di Ferrara

DETTAGLI: Progetto Esecutivo per il Lotto funzionale A Ambito Ex MOF Darsena Intervento "A4 Riqualificazione area Darsena: urbanizzazioni fronte sul Po di Volano"

COMMITTENTE: COMUNE DI FERRARA
Piazza Municipale, 2
44121 Ferrara

PROGETTISTI: Arch. Mario Benedetto Assisi
C.F.: SSSMBN82M07Z148P | P.IVA 01786260388
Arch. Valentina Milani
C.F.: MLNVT82P41G916Y | P.IVA 01786820389
Ing. Andrea Bernagozzi
C.F.: BRNDR47T11D5480 | P.IVA 00464550383

PROGETTO STRUTTURE: Ing. Raffaele Tumiatì
C.F.: TMTRFL74H29D548Z | P.IVA 01579040385

SICUREZZA: Geom. Terry Pavani
COLLABORATORI: Arch. Mirko Petruzzi

NU INOUTarchitettura Via Capo delle Volte 6, 44121 Ferrara www.inoutarchitettura.com

STUDIO BERNAZZI
Dott. Ing. ANDREA BERNAZZI
Via Galilei, 23 - 44121 FERRARA
Tel. e Fax 0532-240198
e-mail: andrea_bernagozzi@inout.it

ELABORATO	SCALA	DATA	COD
Planimetria	1: 500	05.2019	04