



Vista 7



Vista 4



Vista 8



Vista 3



Vista 6




Vista 2



Vista 5



Vista 1

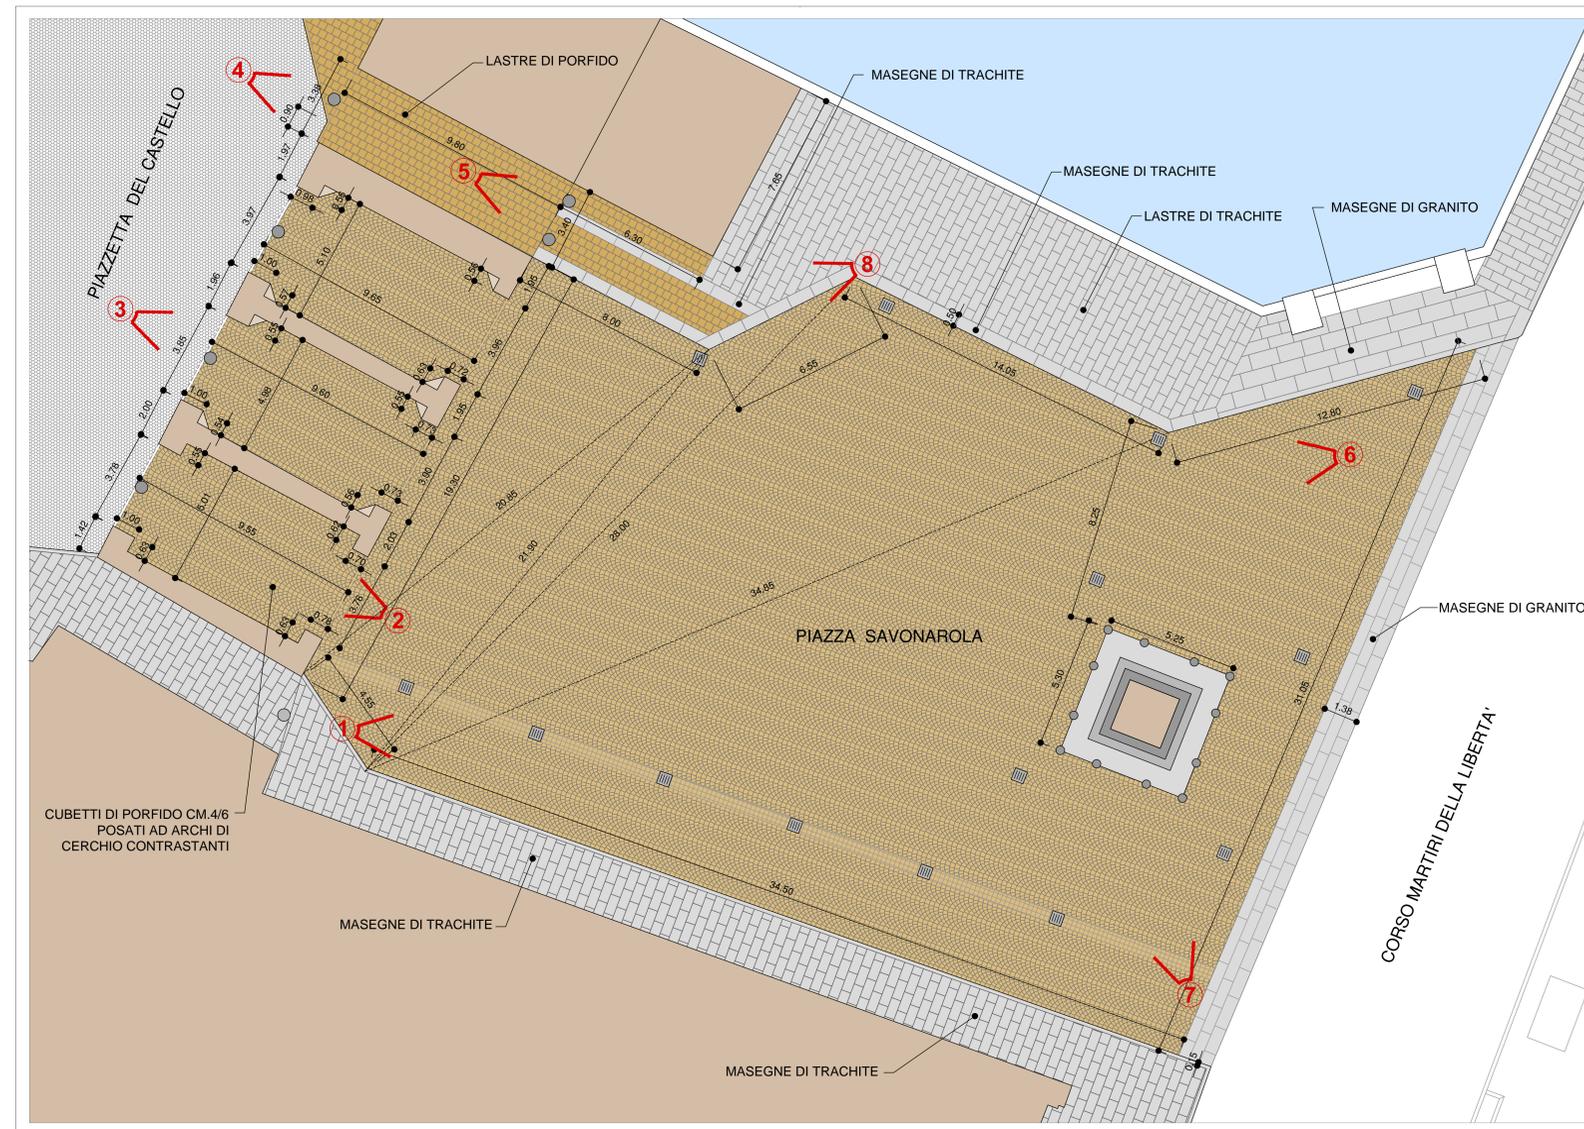

PLANIMETRIA DELLO STATO DI FATTO E CONI OTTICI

COMUNE DI FERRARA
 SETTORE OPERE PUBBLICHE E PATRIMONIO
 SERVIZIO INFRASTRUTTURE, DECORO
 MANUTENZIONE URBANA E VERDE

LAVORI DI REALIZZAZIONE DI UNA NUOVA
 PAVIMENTAZIONE IN PIAZZA SAVONAROLA



PROGETTO ESECUTIVO

Cod. C.I.A. 96 - 2020	Elaborato: PLANIMETRIA DELLO STATO DI FATTO E DOCUMENTAZIONE FOTOGRAFICA	IL DIRIGENTE DI SERVIZIO E RESPONSABILE DEL PROCEDIMENTO Ing. Luca Capozzi
Tavola: 2	File:	COORDINATORE DI PROGETTO Arch. Angela Ghigione
Scala: 1:100	Data Progetto: Gennaio 2021	

Progettista: Arch. Tiziana COLETTA	INDICE	DATA	REVISIONE/AGGIORNAMENTO
Coordinatore per la sicurezza: Geom. Stefano MARSILI	00		
Disegnatore: Giorgio BERGONZINI	01		
	02		
	03		
	04		
	05		