


08/07/2016

PIANO TERRA

via Dosso Dossi

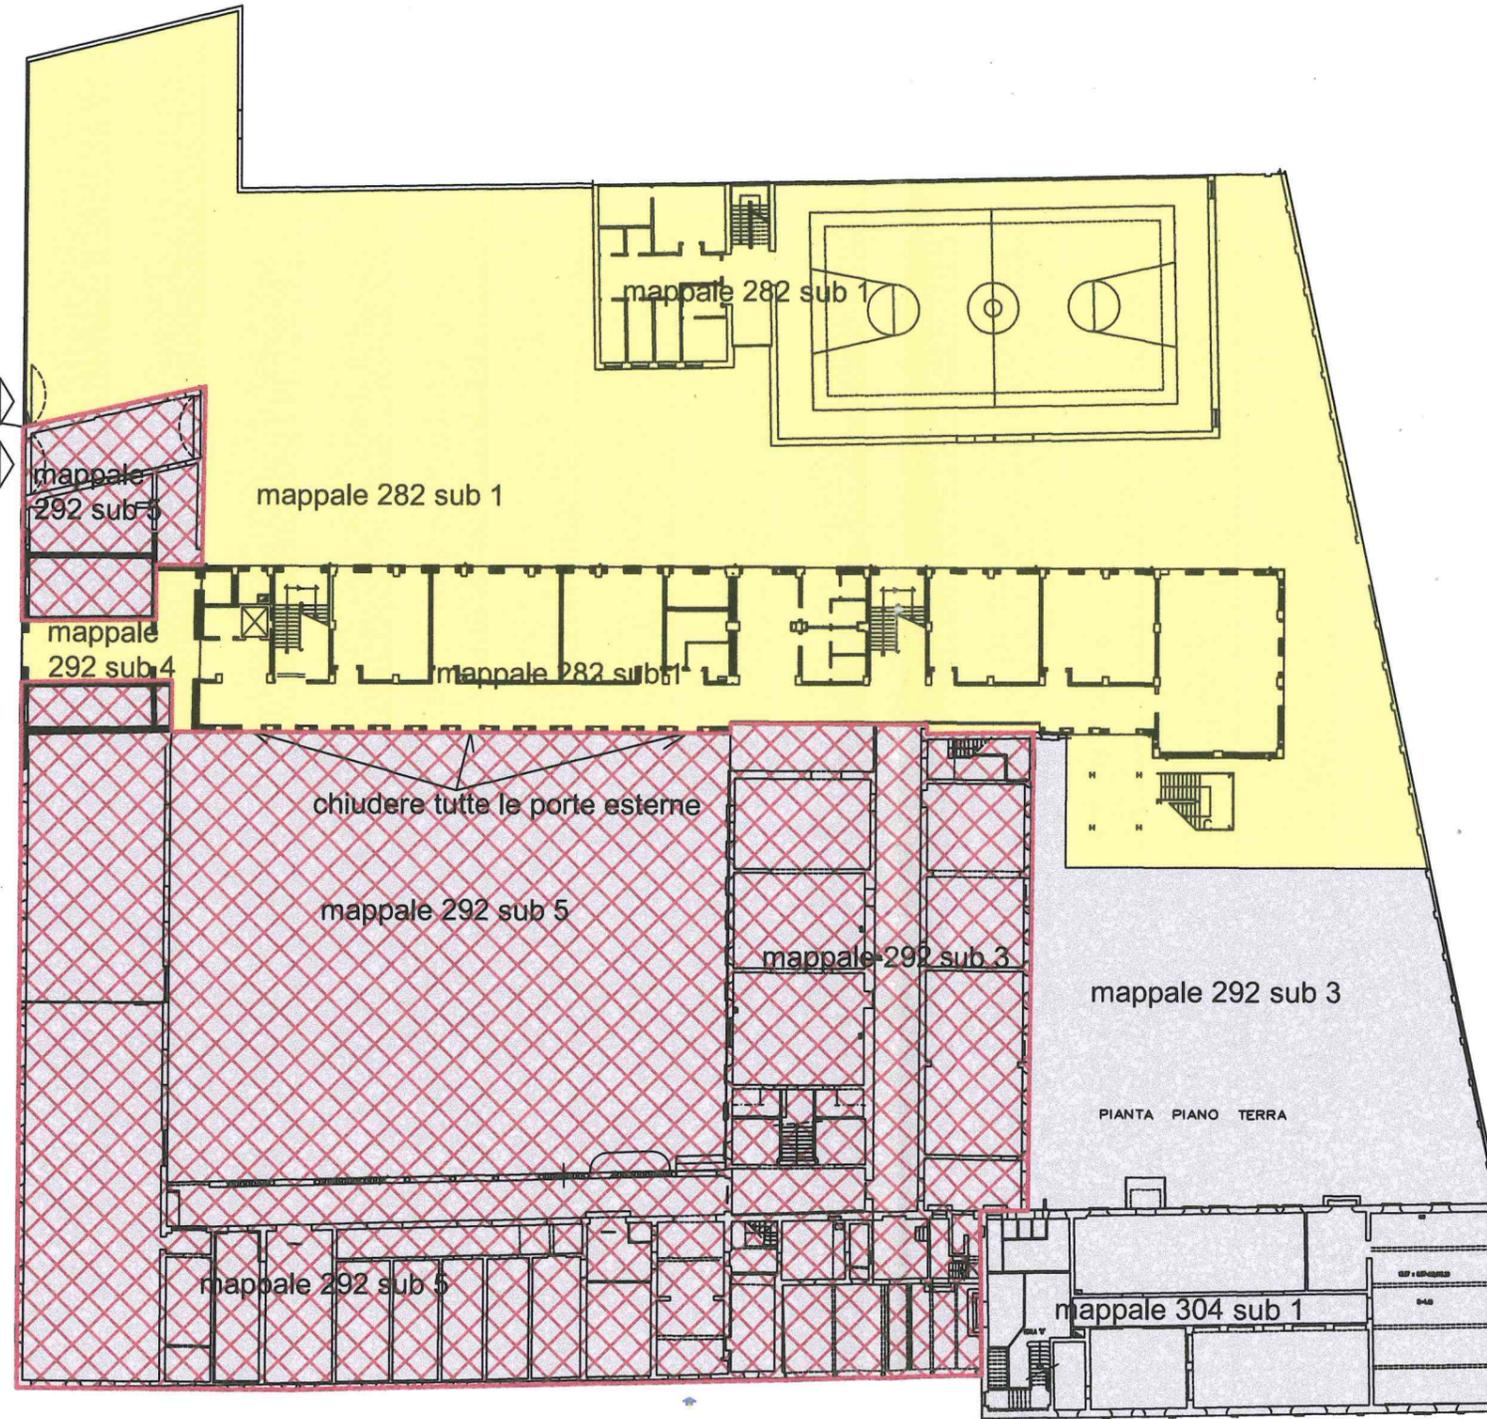


via Roversella

- Parte che rimarrà in uso alla Provincia di Ferrara
- Parte in corso di riconsegna al Comune
- Parte proposta in uso all'Università



08/07/2016

PIANO 1°

via Dosso Dossi

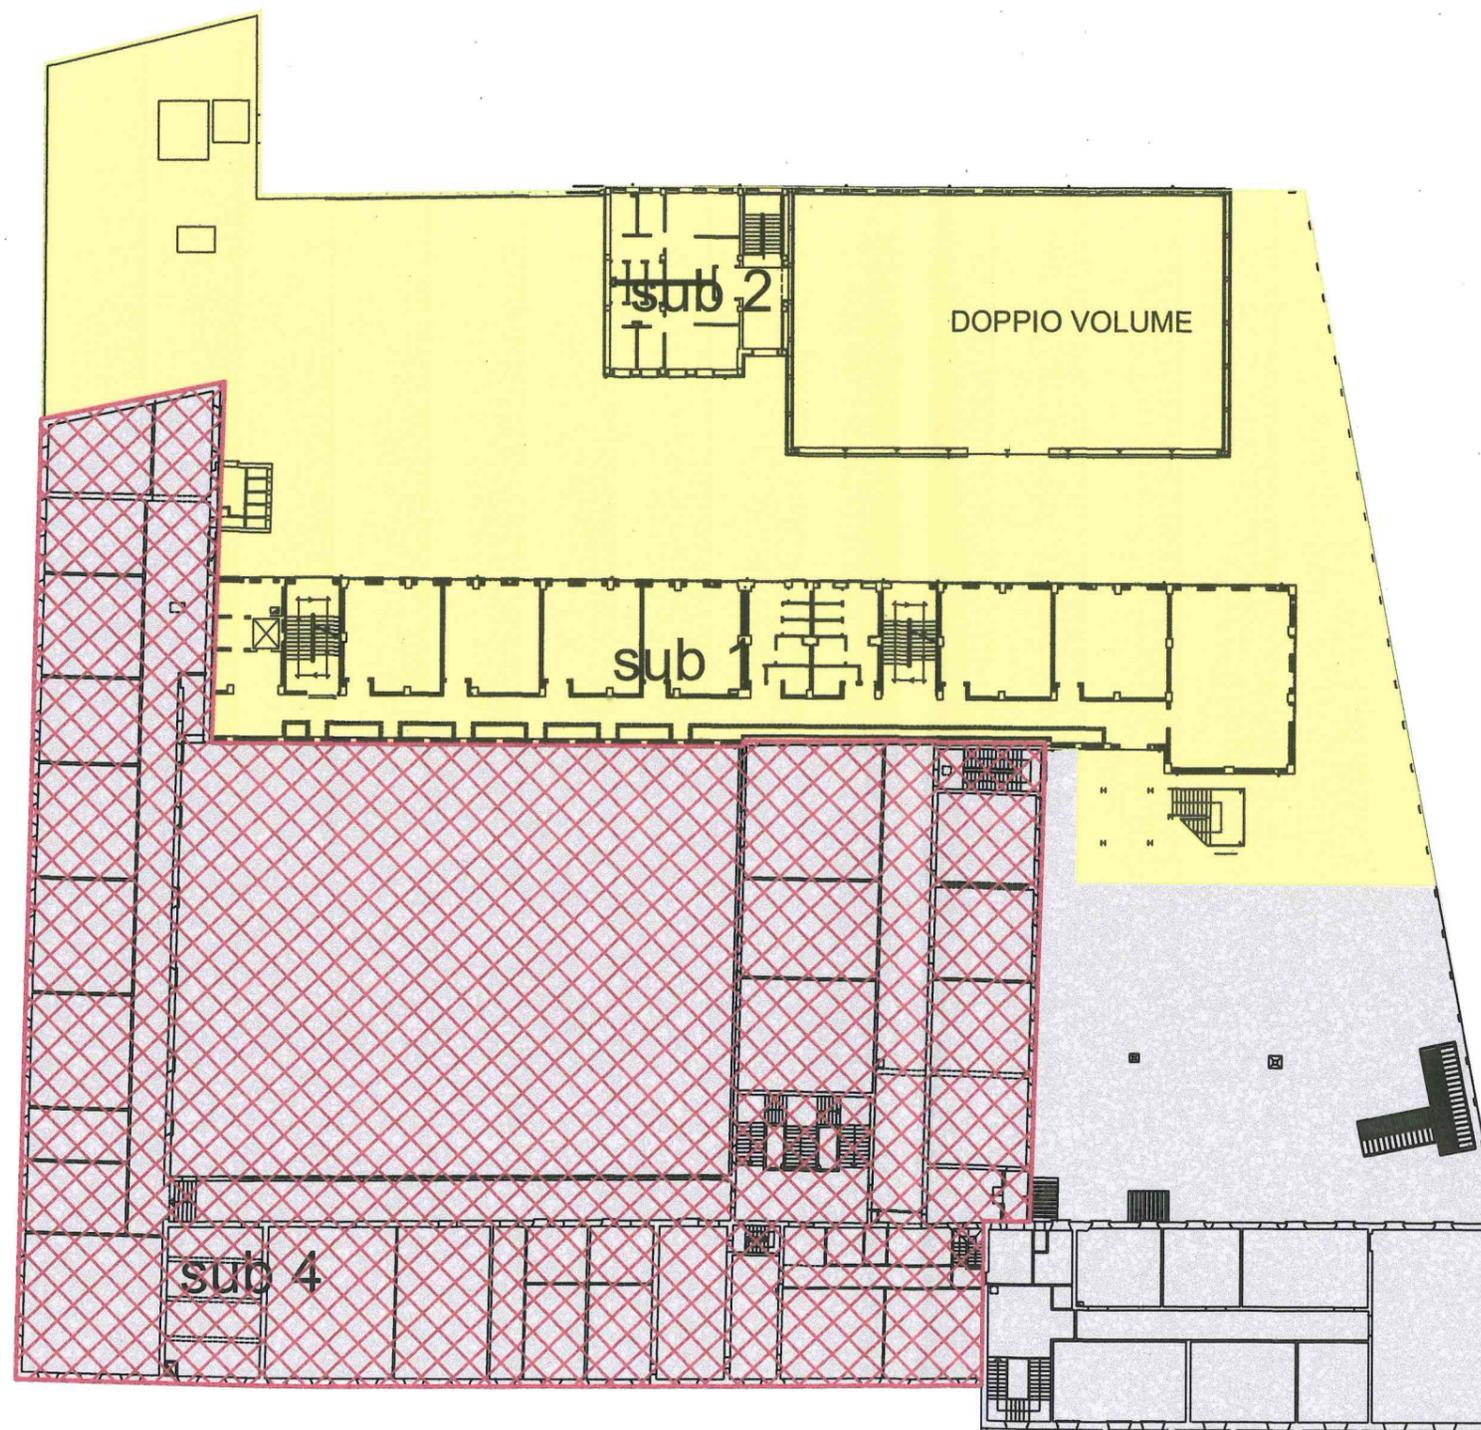

via Roversella

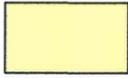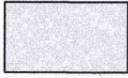-  Parte che rimane in uso alla Provincia di Ferrara
-  Parte in corso di riconsegna al Comune
-  Parte proposta in uso all'Università

08/07/2016

PIANO 2°

