




Sezione A-A

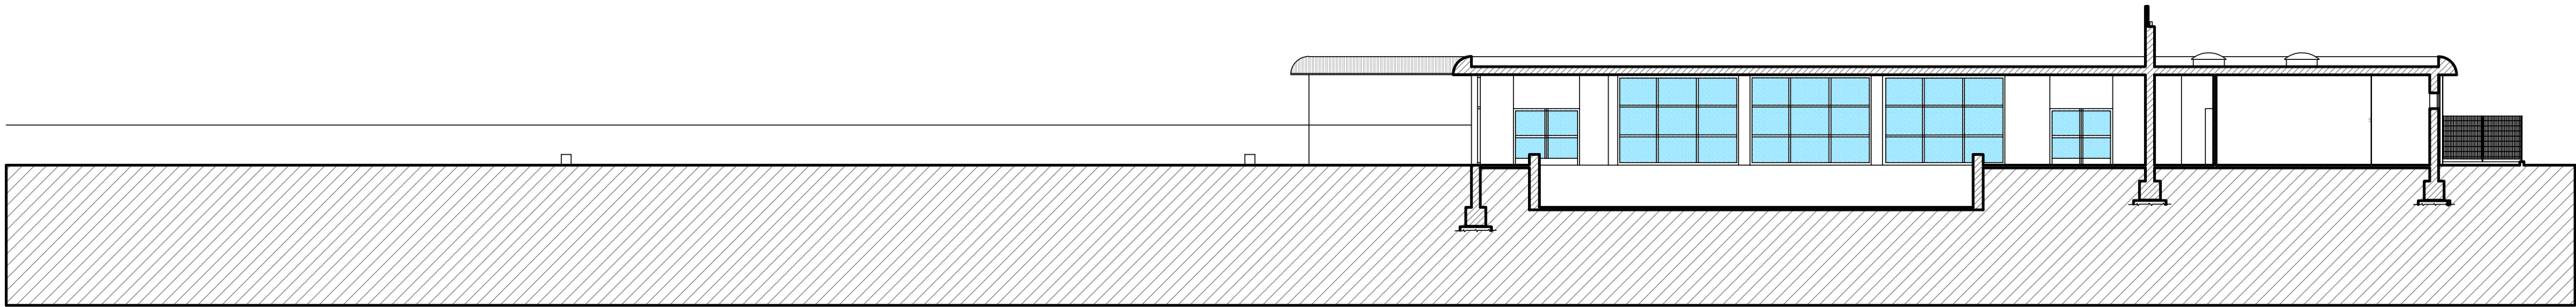


Sezione B-B

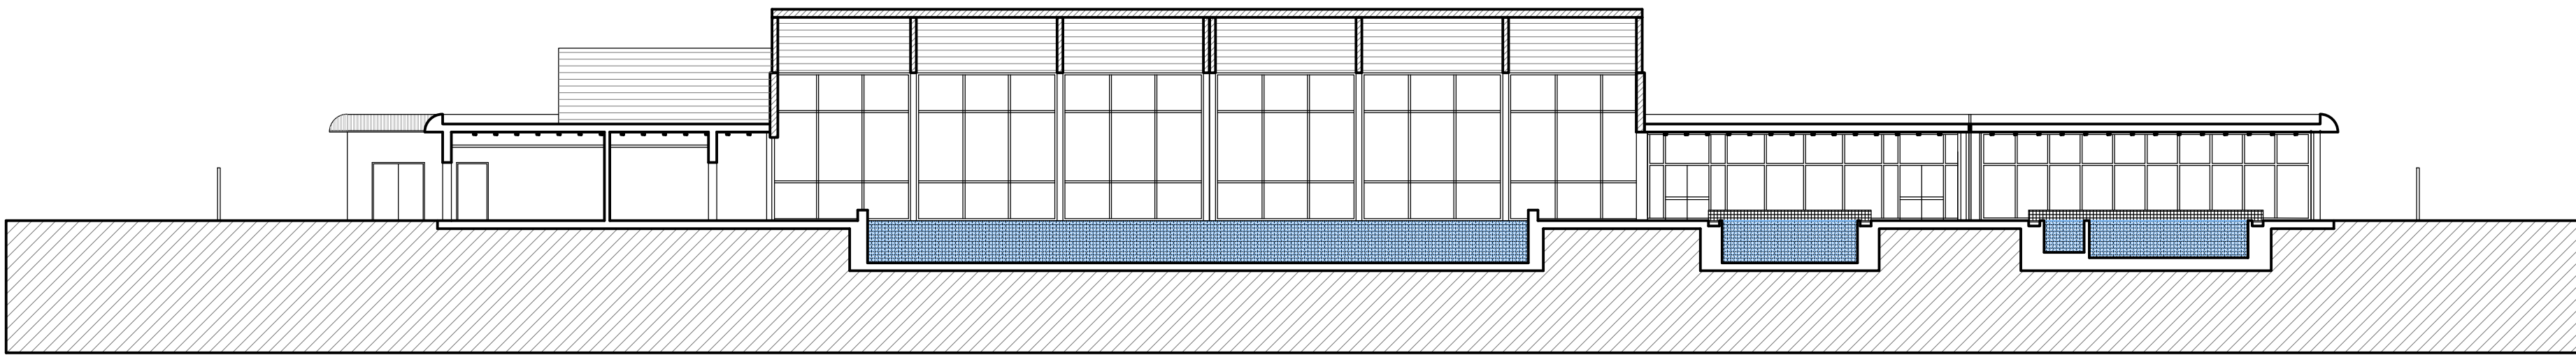


Sezione C-C

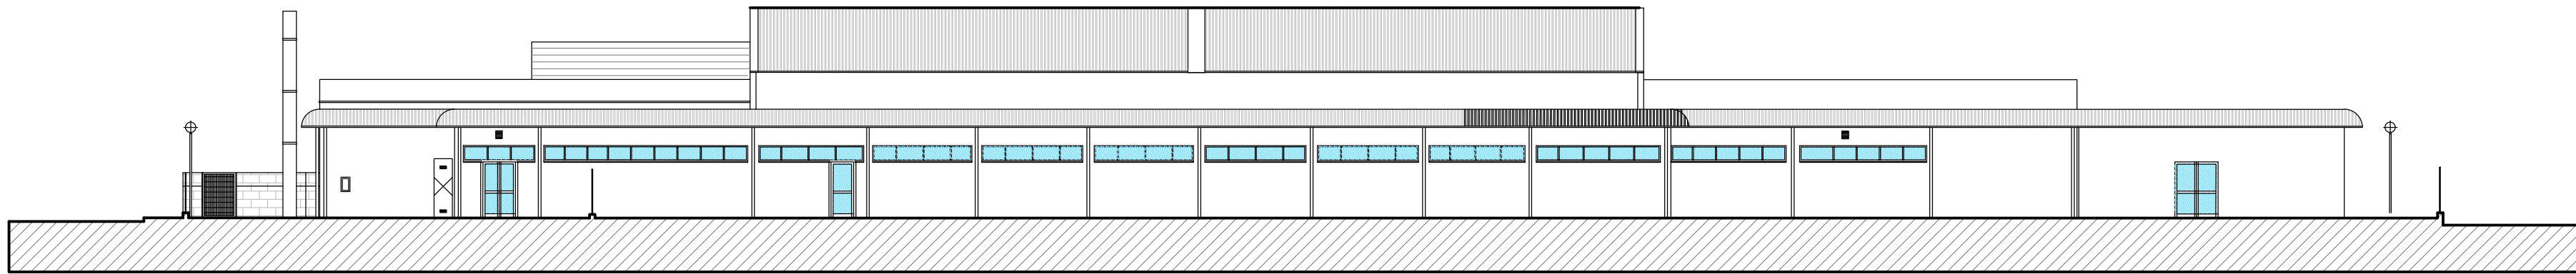


Prospetto nord-est

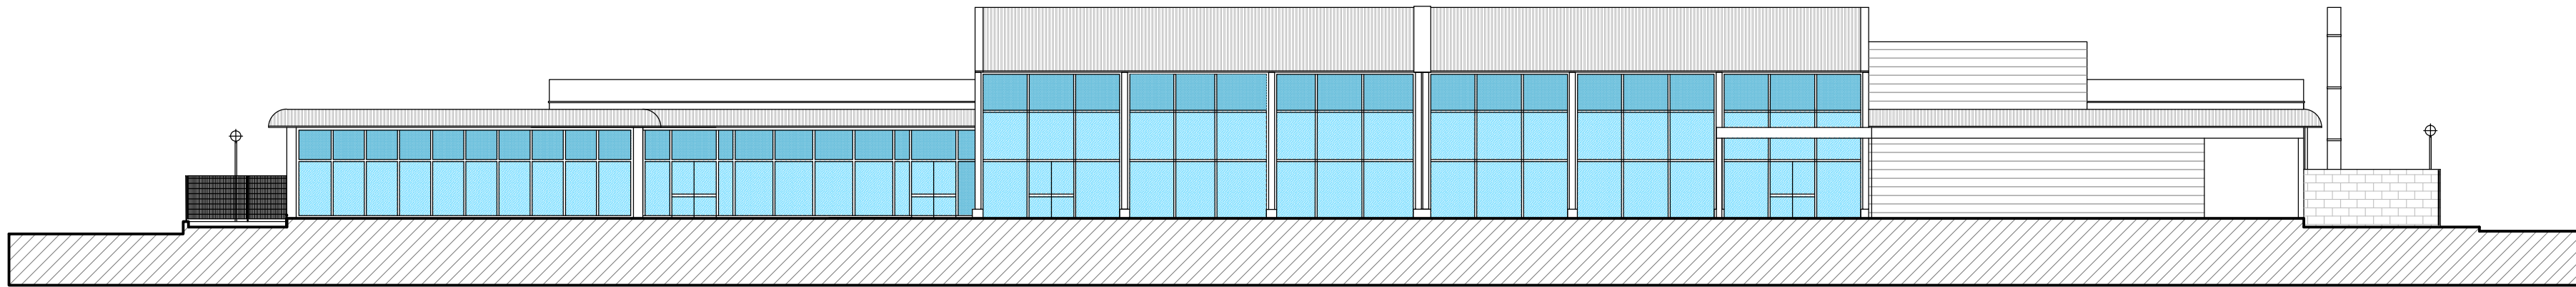

Prospetto sud-ovest

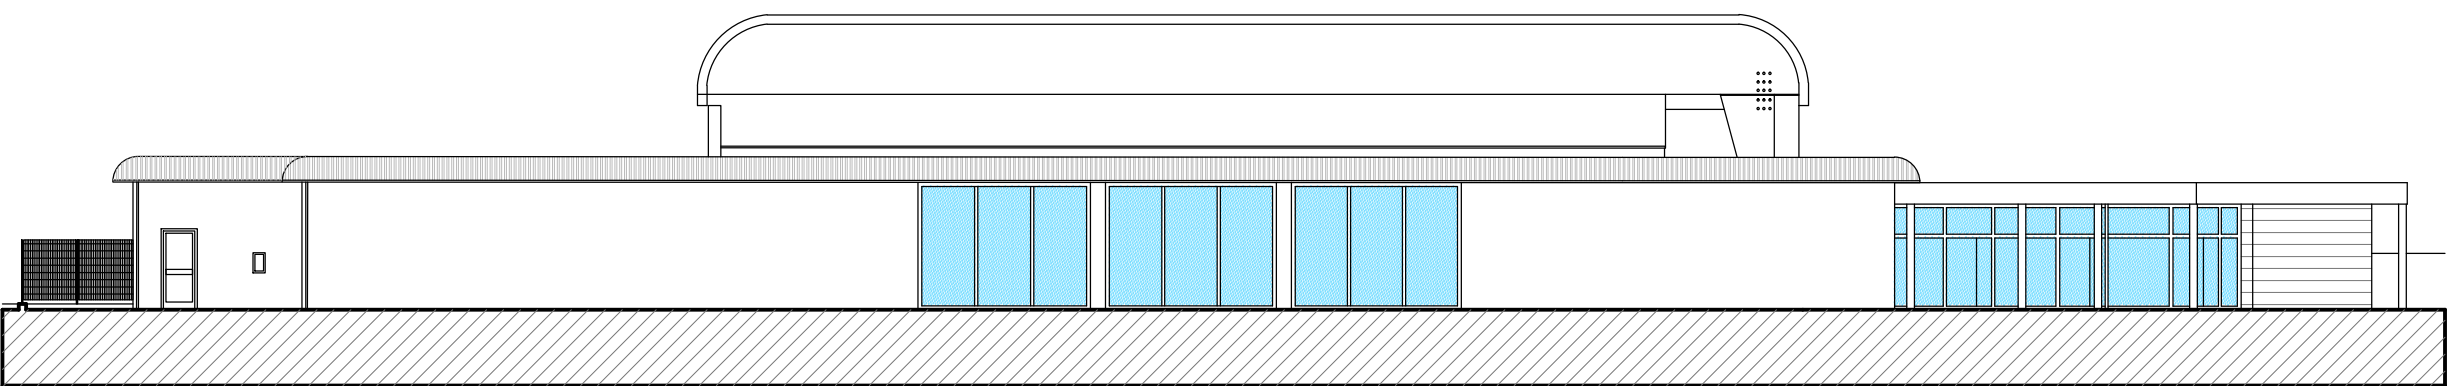

Prospetto nord-ovest

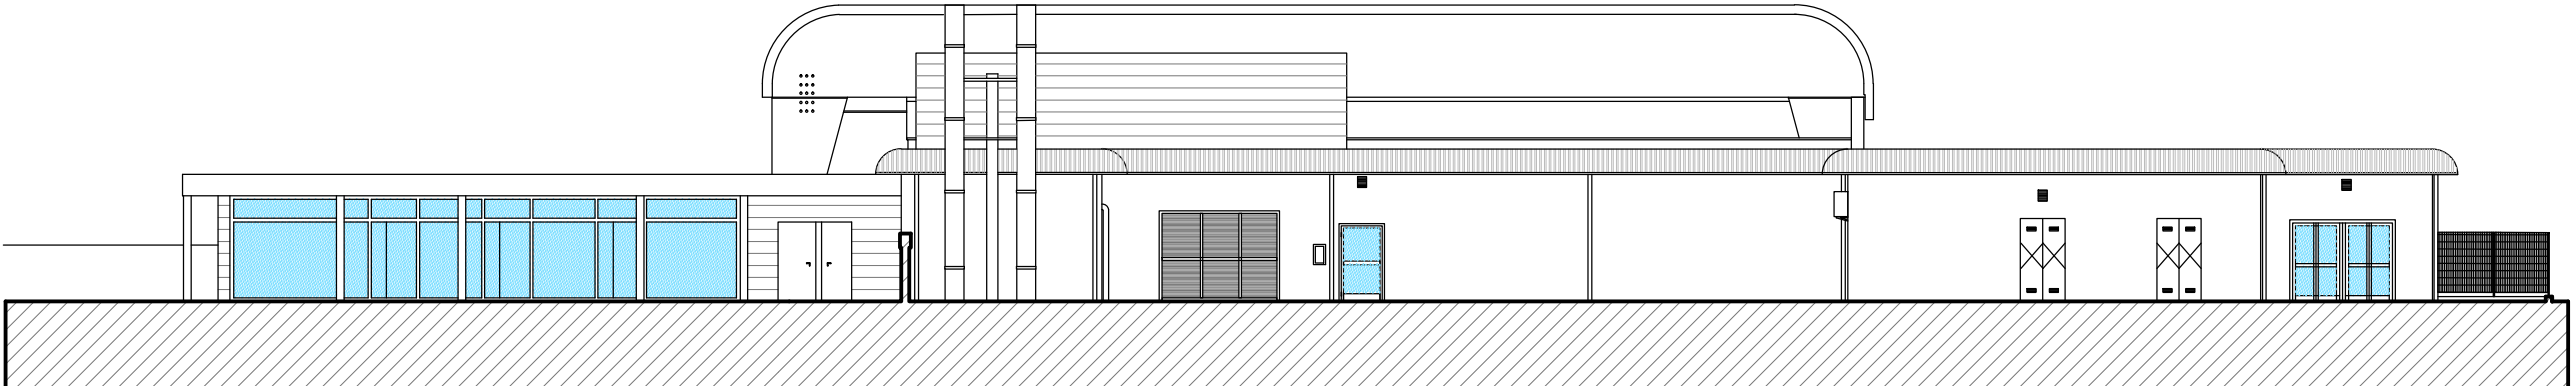

Prospetto sud-est



COMUNE DI FERRARA
DIPARTIMENTO DEL TERRITORIO
SETTORE OPERE PUBBLICHE E MOBILITA'
Servizio Edilizia

REALIZZAZIONE DI INTERVENTO PER LA MANUTENZIONE
STRAORDINARIA E NUOVA PISCINA DEL COMPLESSO
POSTO IN VIA BEETHOVEN A FERRARA

STUDIO DI FATTIBILITA'

Cod. Progetto (CIA-SITAR) 113-2011	Stato di Progetto Elaborato SEZIONI E PROSPETTI File	Il Responsabile del procedimento Ing. F. Lanzoni
Tavola 5b		Il Capo Servizio Ing. F. Lanzoni
Scala 1:200		

Gruppo di lavoro:
Ing. G.P. Marzola
Geom. A. Antonellini

Dott. P. Vicentini
A. Gualandi

Data Progetto		
Indice	Data	Revisione / Aggiornamento
A		Emissione
B		
C		
D		
E		
F		