


MAPPA CATASTALE
 "QUADRANTE EST"
 AREA CENSIMENTO INDOOR
 FABBRICATI
 PIANI PARTICOLAREGGIATI

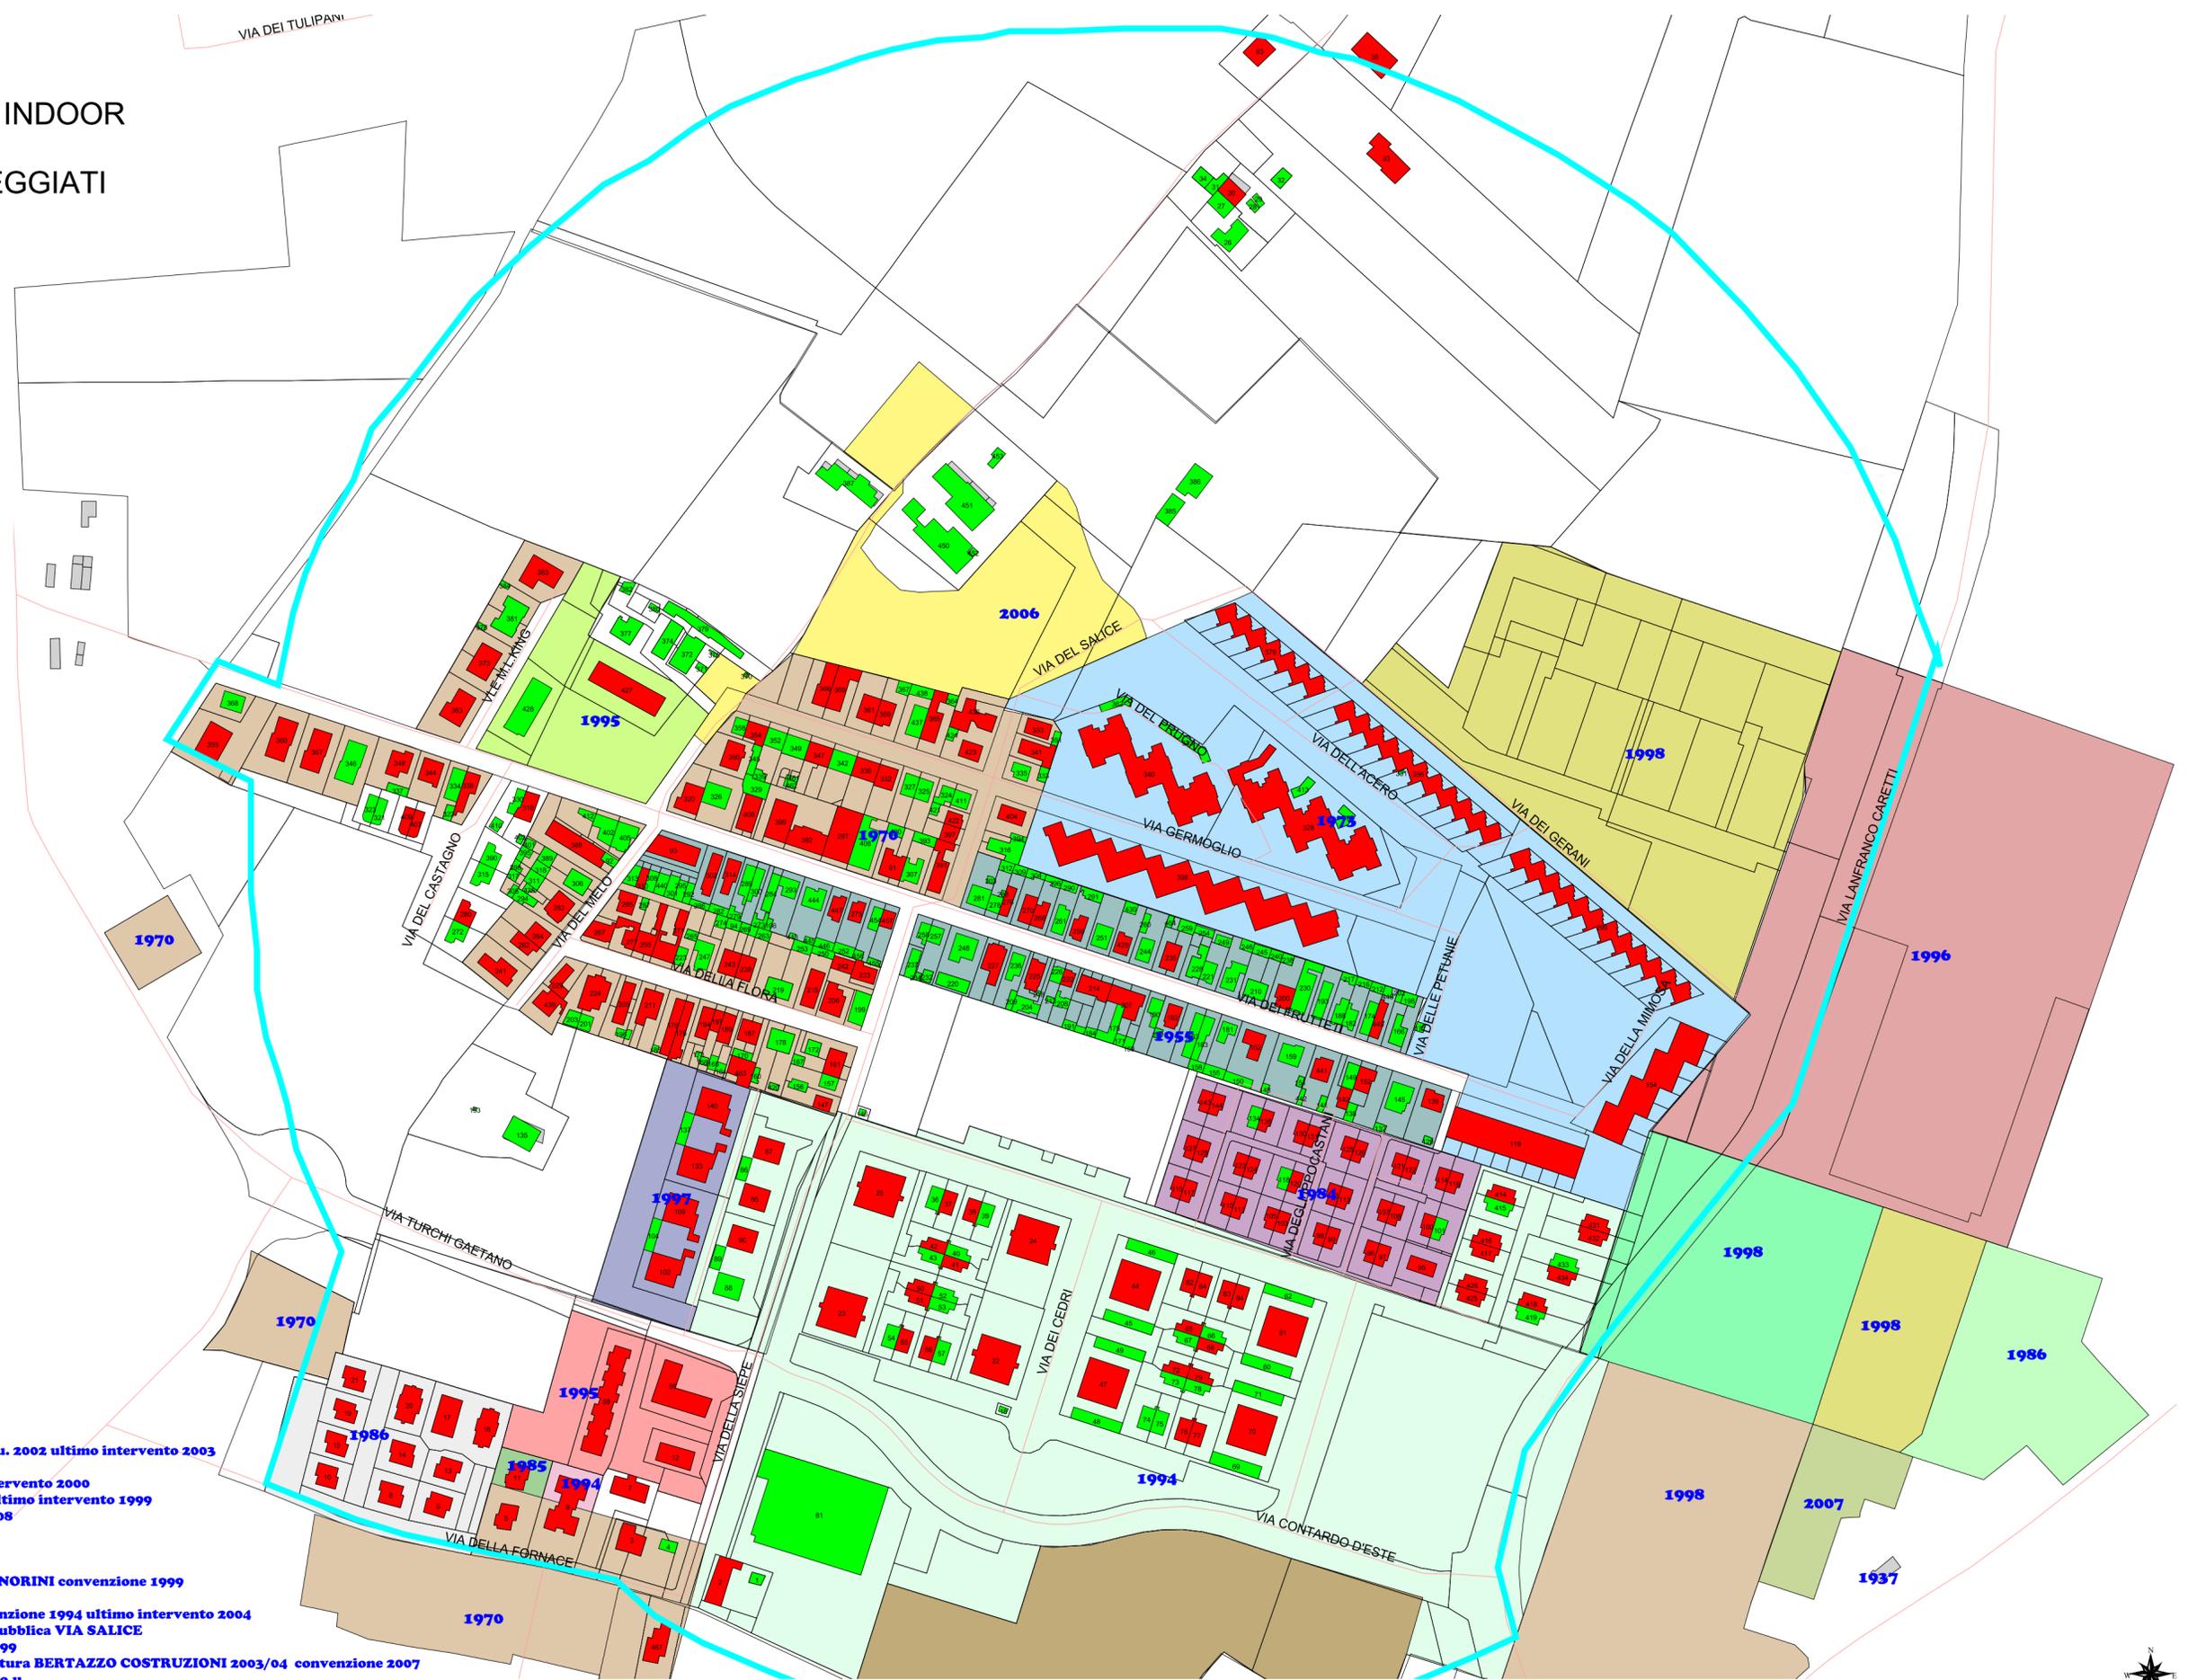

PERIMETRAZIONE ARIA INDOOR

Fabbricati censiti
 Fabbricati non censiti
 Particelle catastali

- Piani**
- 1937
 - 1955
 - 1970
 - CASTALDELLO 1985
 - CORESID convenzione 2001 FIMA oo.u. 2002 ultimo intervento 2003
 - DIBI ultimo intervento 1994
 - GHISINI convenzione 1995 ultimo intervento 2000
 - IMM. BRUNELLI convenzione 1997 / ultimo intervento 1999
 - IMM. BRUNELLI ultimo intervento 2008
 - IMM. QUADRIFOGLIO 1994
 - LA CASA ultimo intervento 1988
 - P.P. SAN GOTTARDO in istruttoria
 - PARCO, EDILPROGRAM, SICEPS, SIGNORINI convenzione 1999
 - PEEP 1973
 - PIIP VECCHIA FORNACE SEF convenzione 1994 ultimo intervento 2004
 - Piano Particolareggiato di iniziativa pubblica VIA SALICE
 - SIGNORINI 1986 ultimo intervento 1999
 - SOC. BEATRICE convenzione 1996 voltura BERTAZZO COSTRUZIONI 2003/04 convenzione 2007
 - SOC. COVER ultimo intervento 2009 oo.u.

