

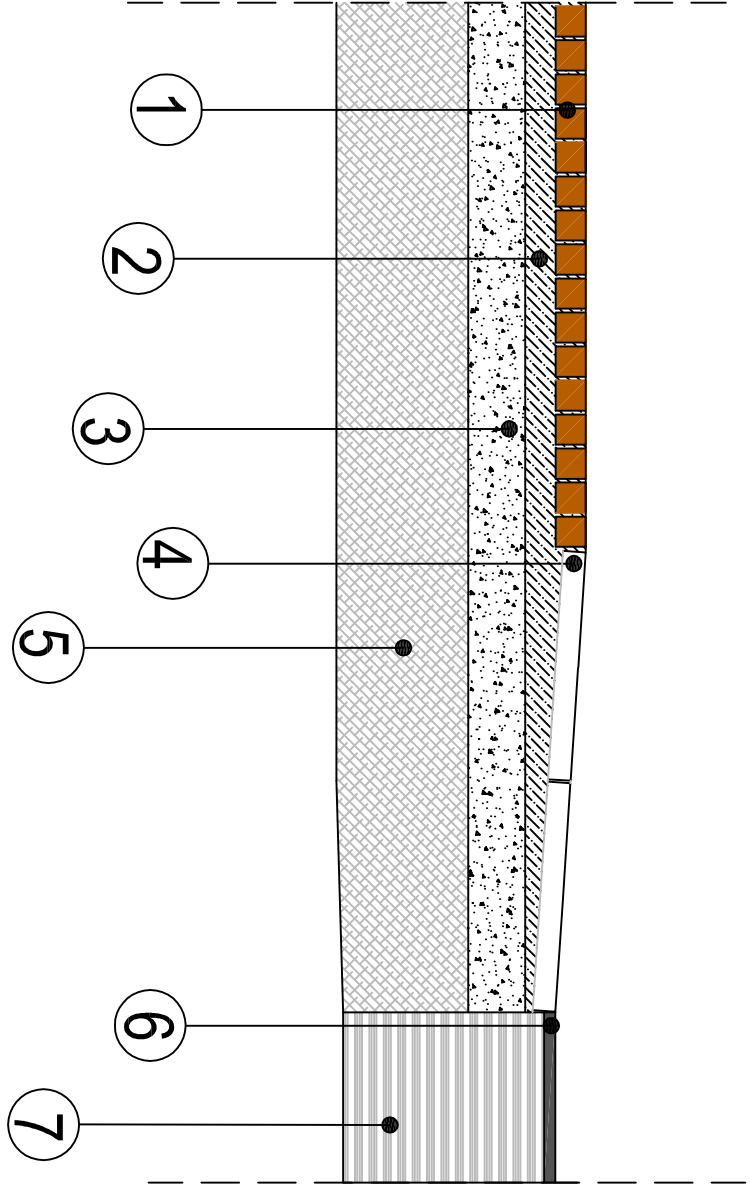
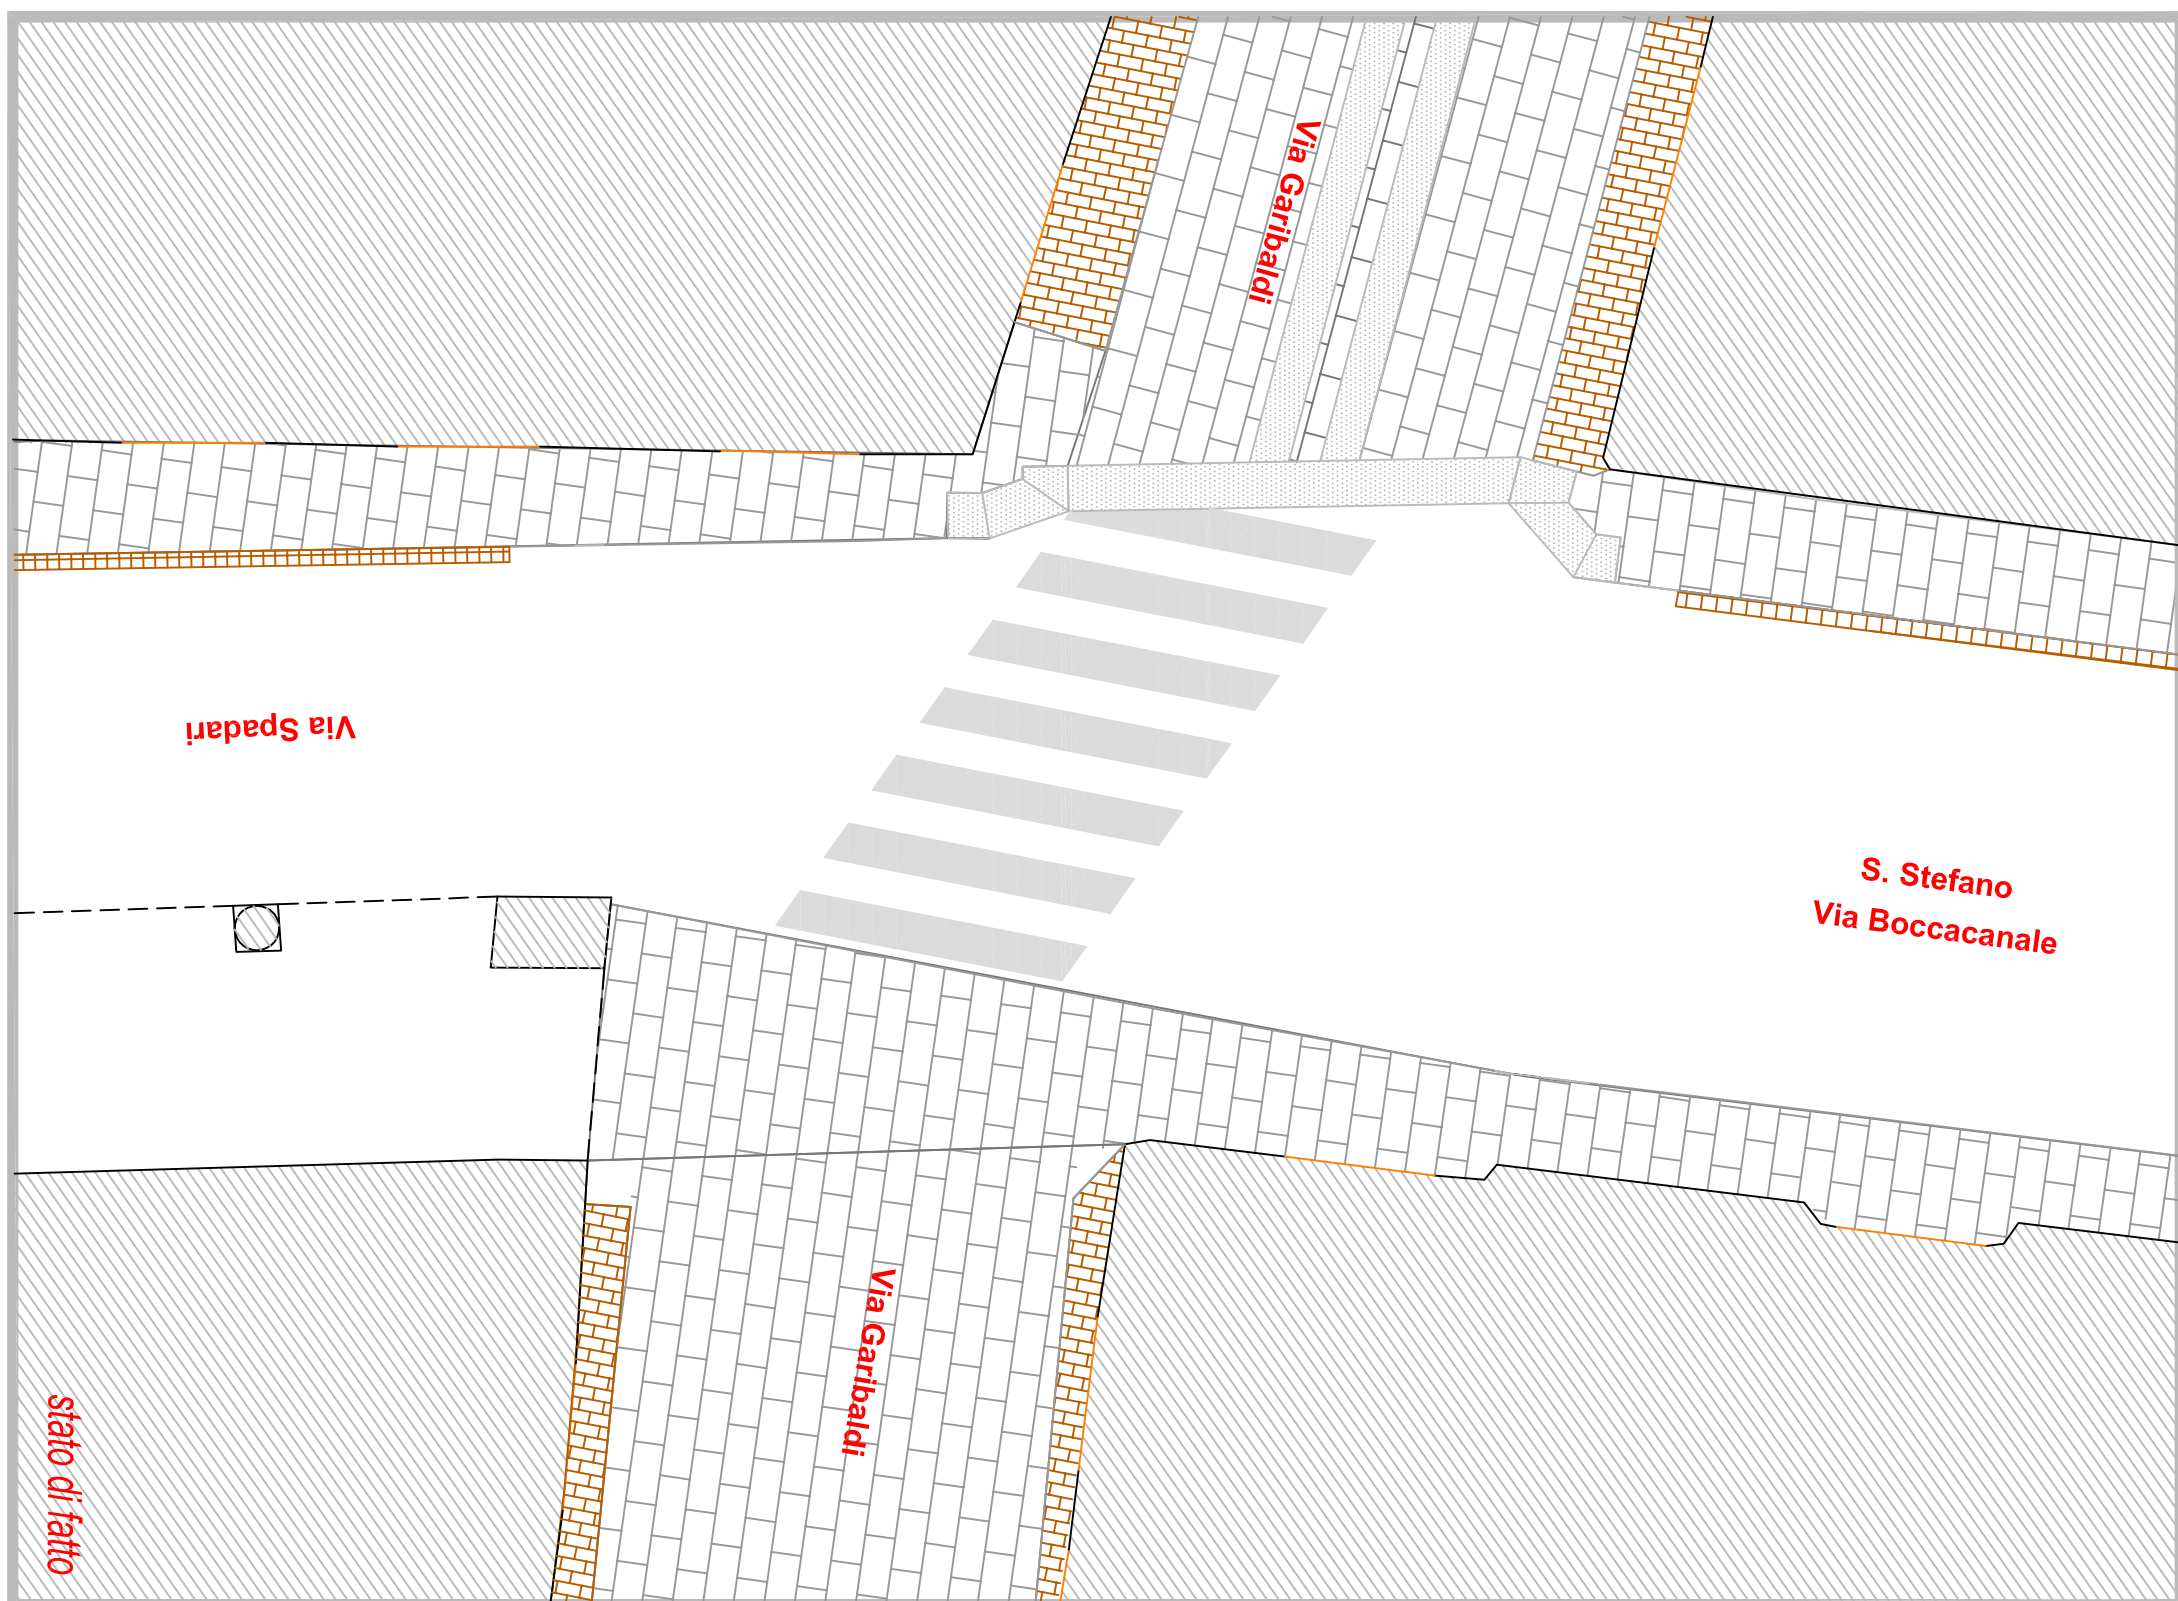
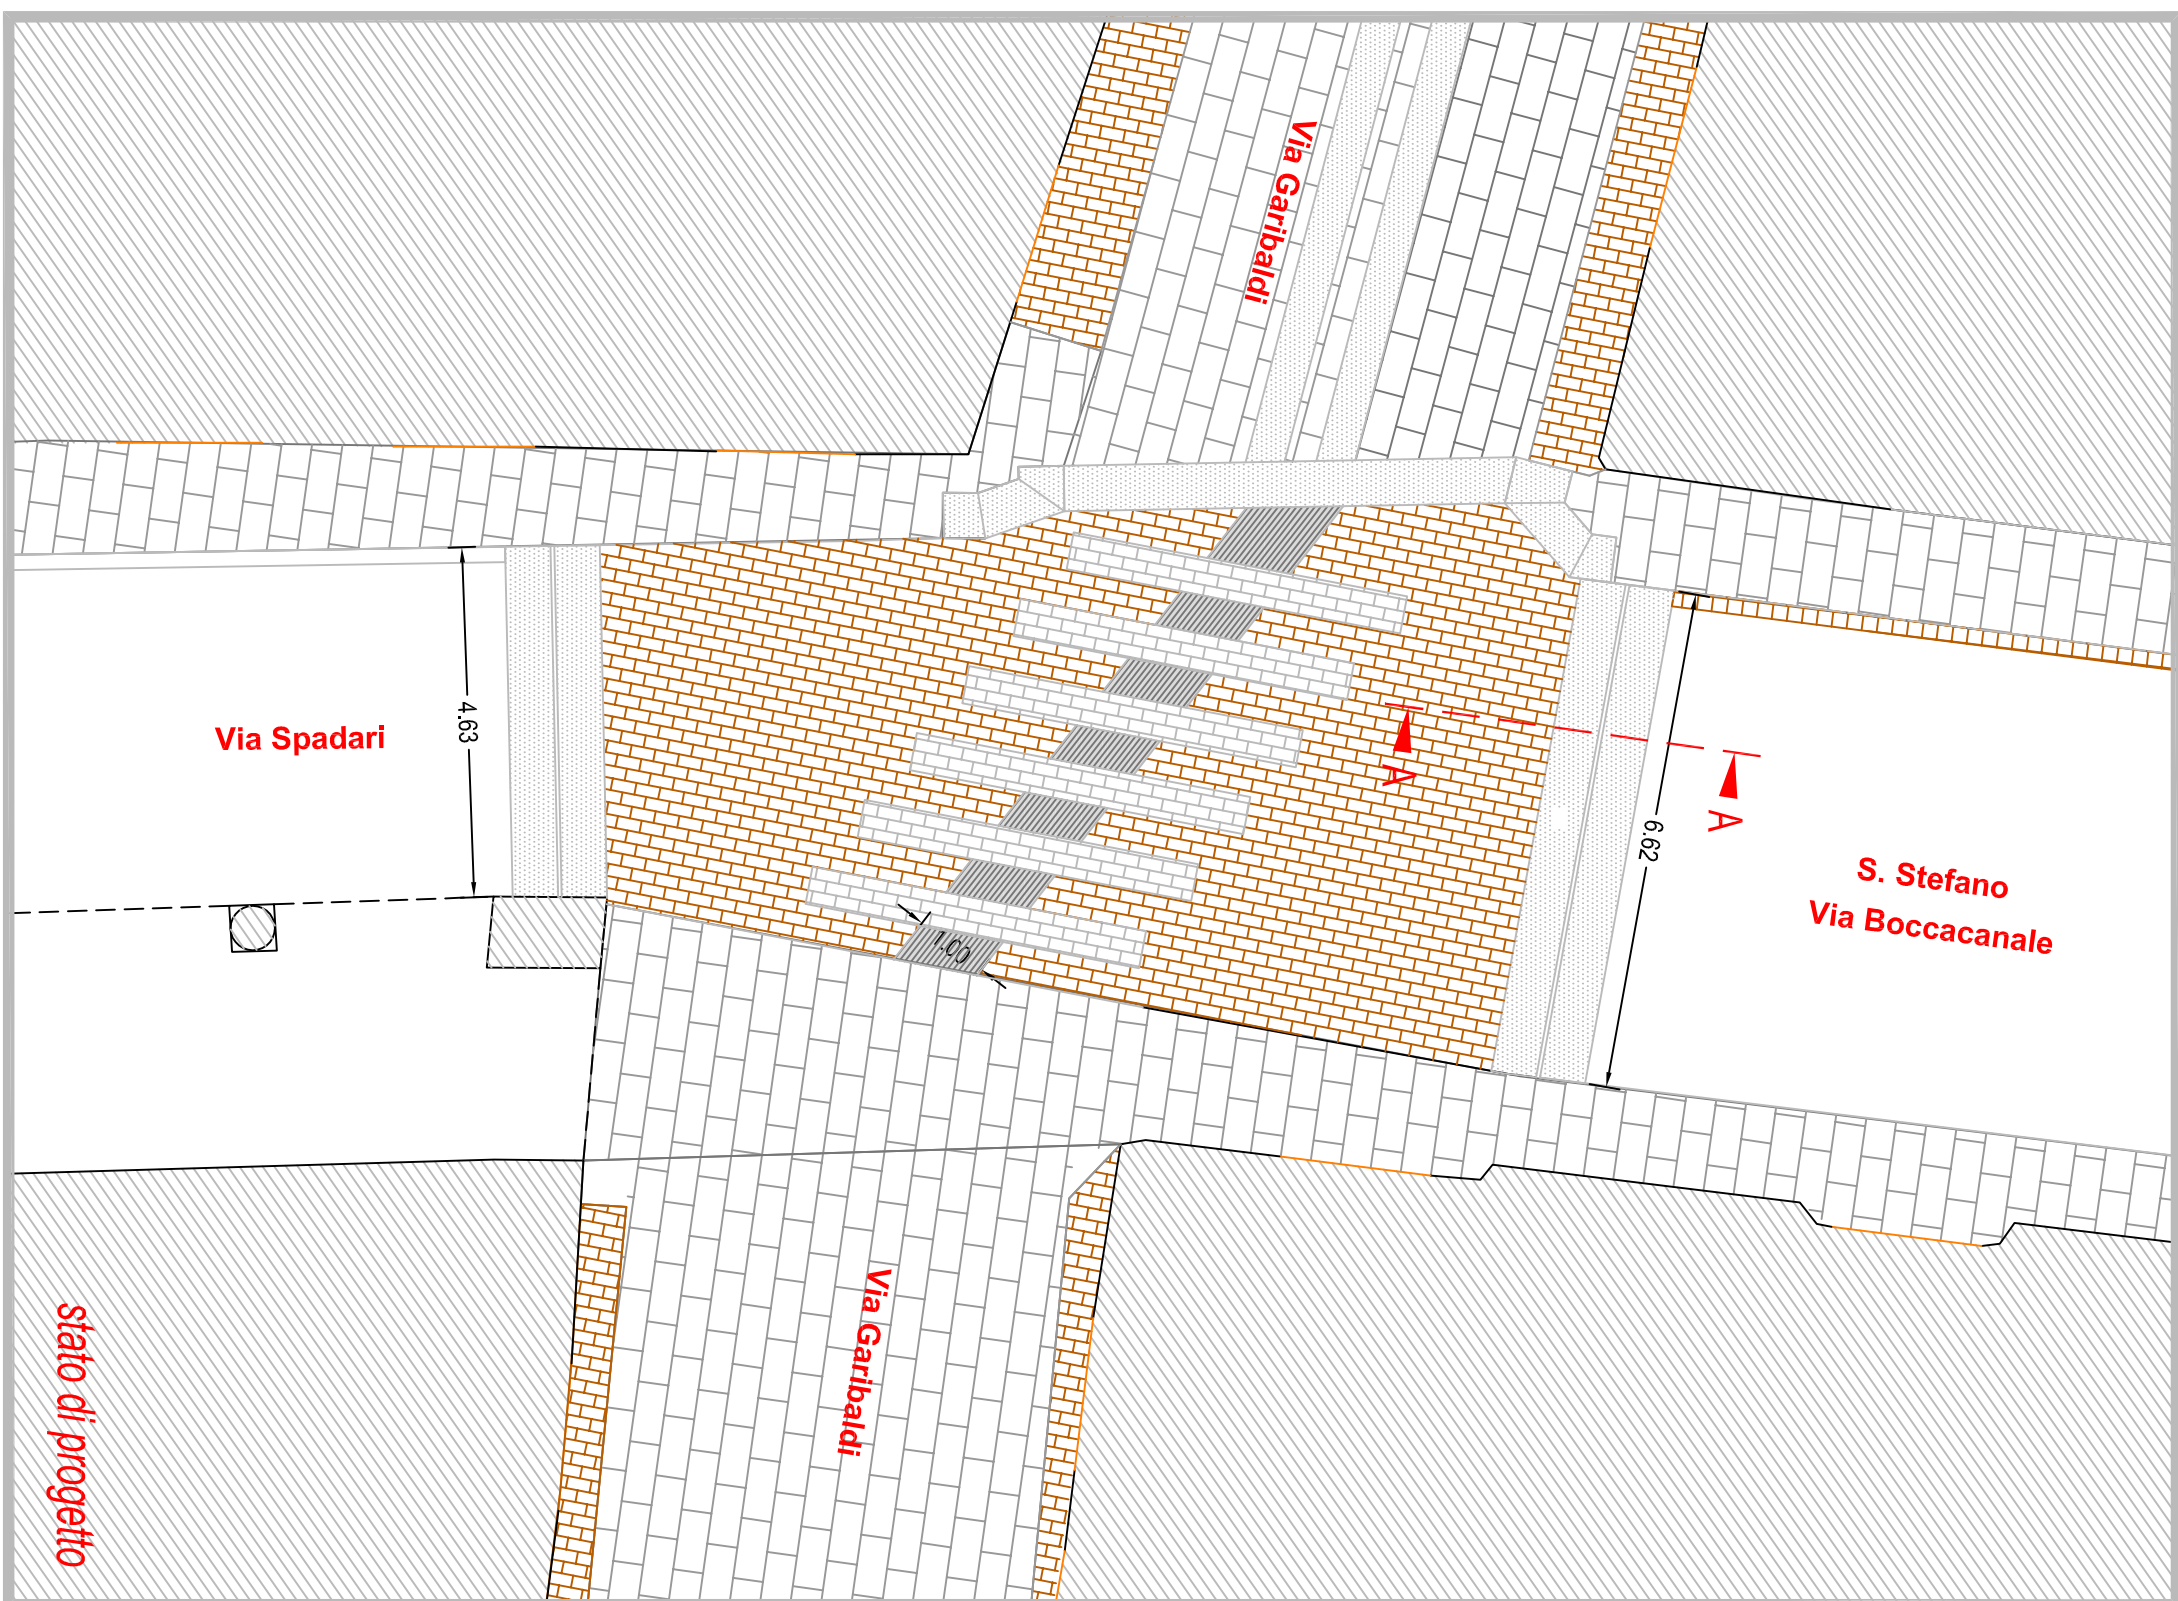
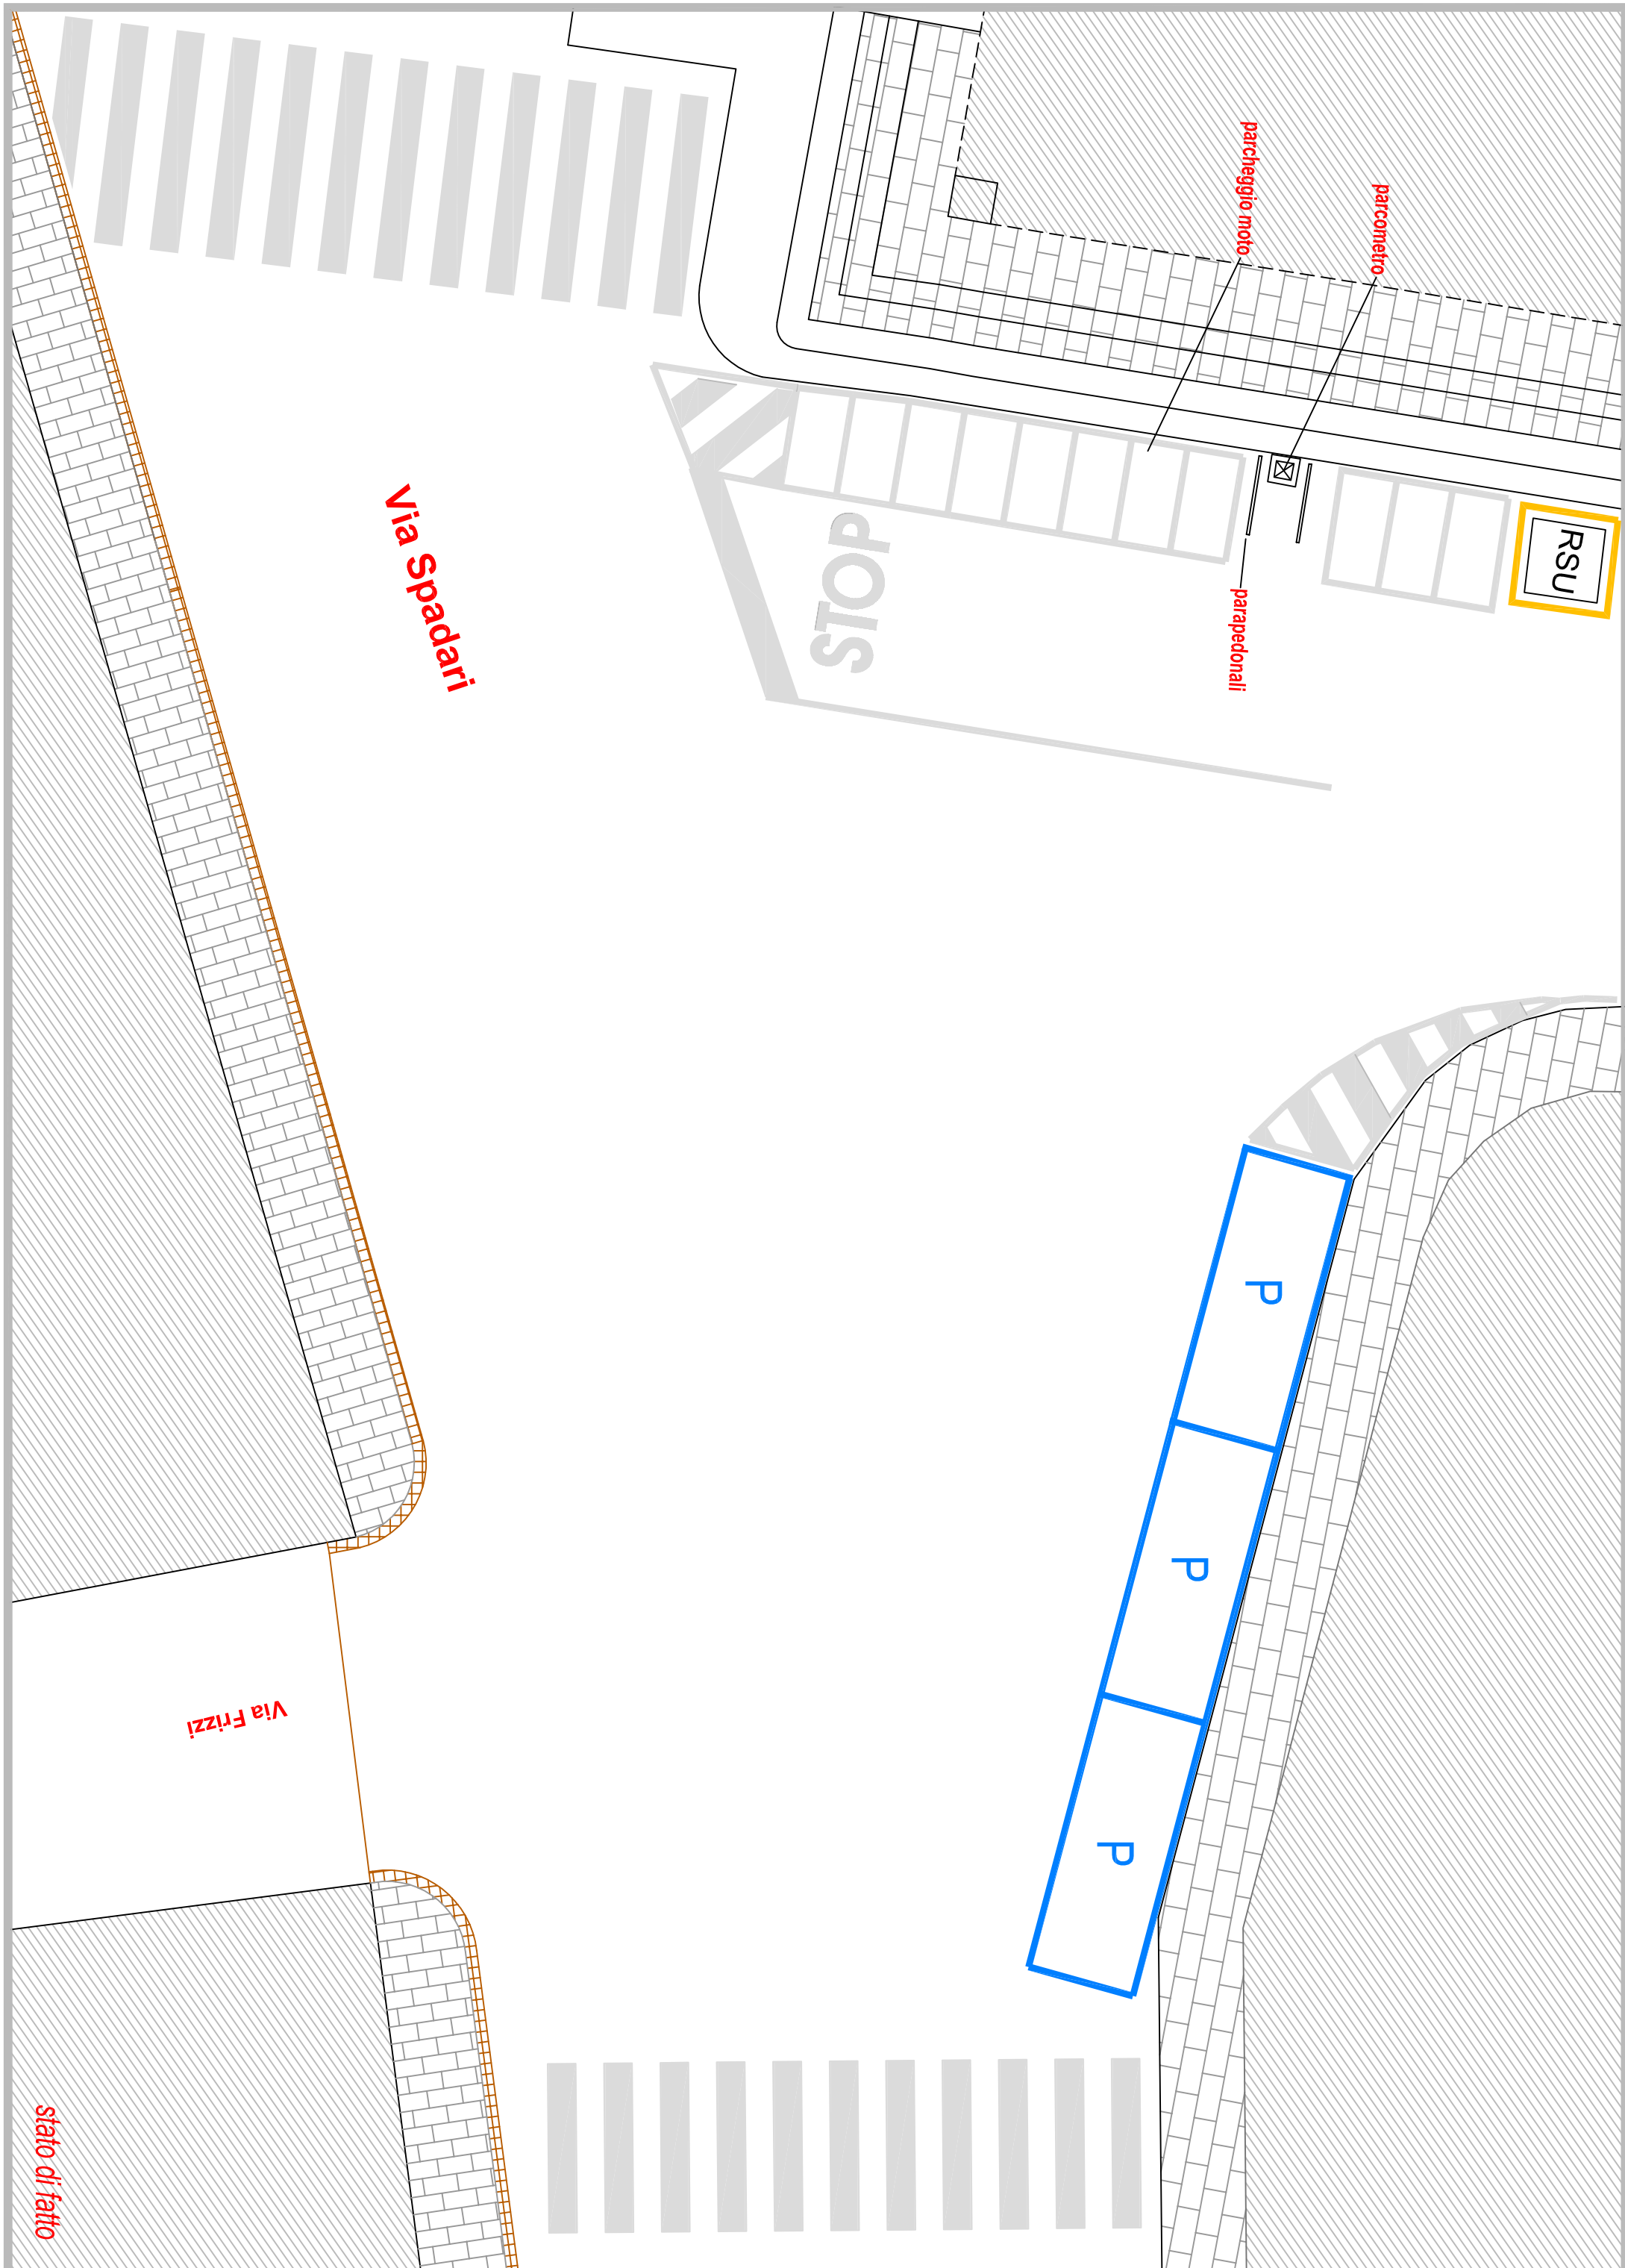


- Sezione A-A**
- 1 cubetti di porfido sp. 6/8 cm
 - 2 letto di malta cementizia sp. 8 cm 15 cm con rete elettrosalita
 - 3 drenaggio in ghiaia sp. 10 cm
 - 4 laste grigio sp. 6 cm lunghezza 80 cm lunghezza a corere
 - 5 stabilizzante sp. 35 cm
 - 6 asfalto esistente
 - 7 pacchetto esistente

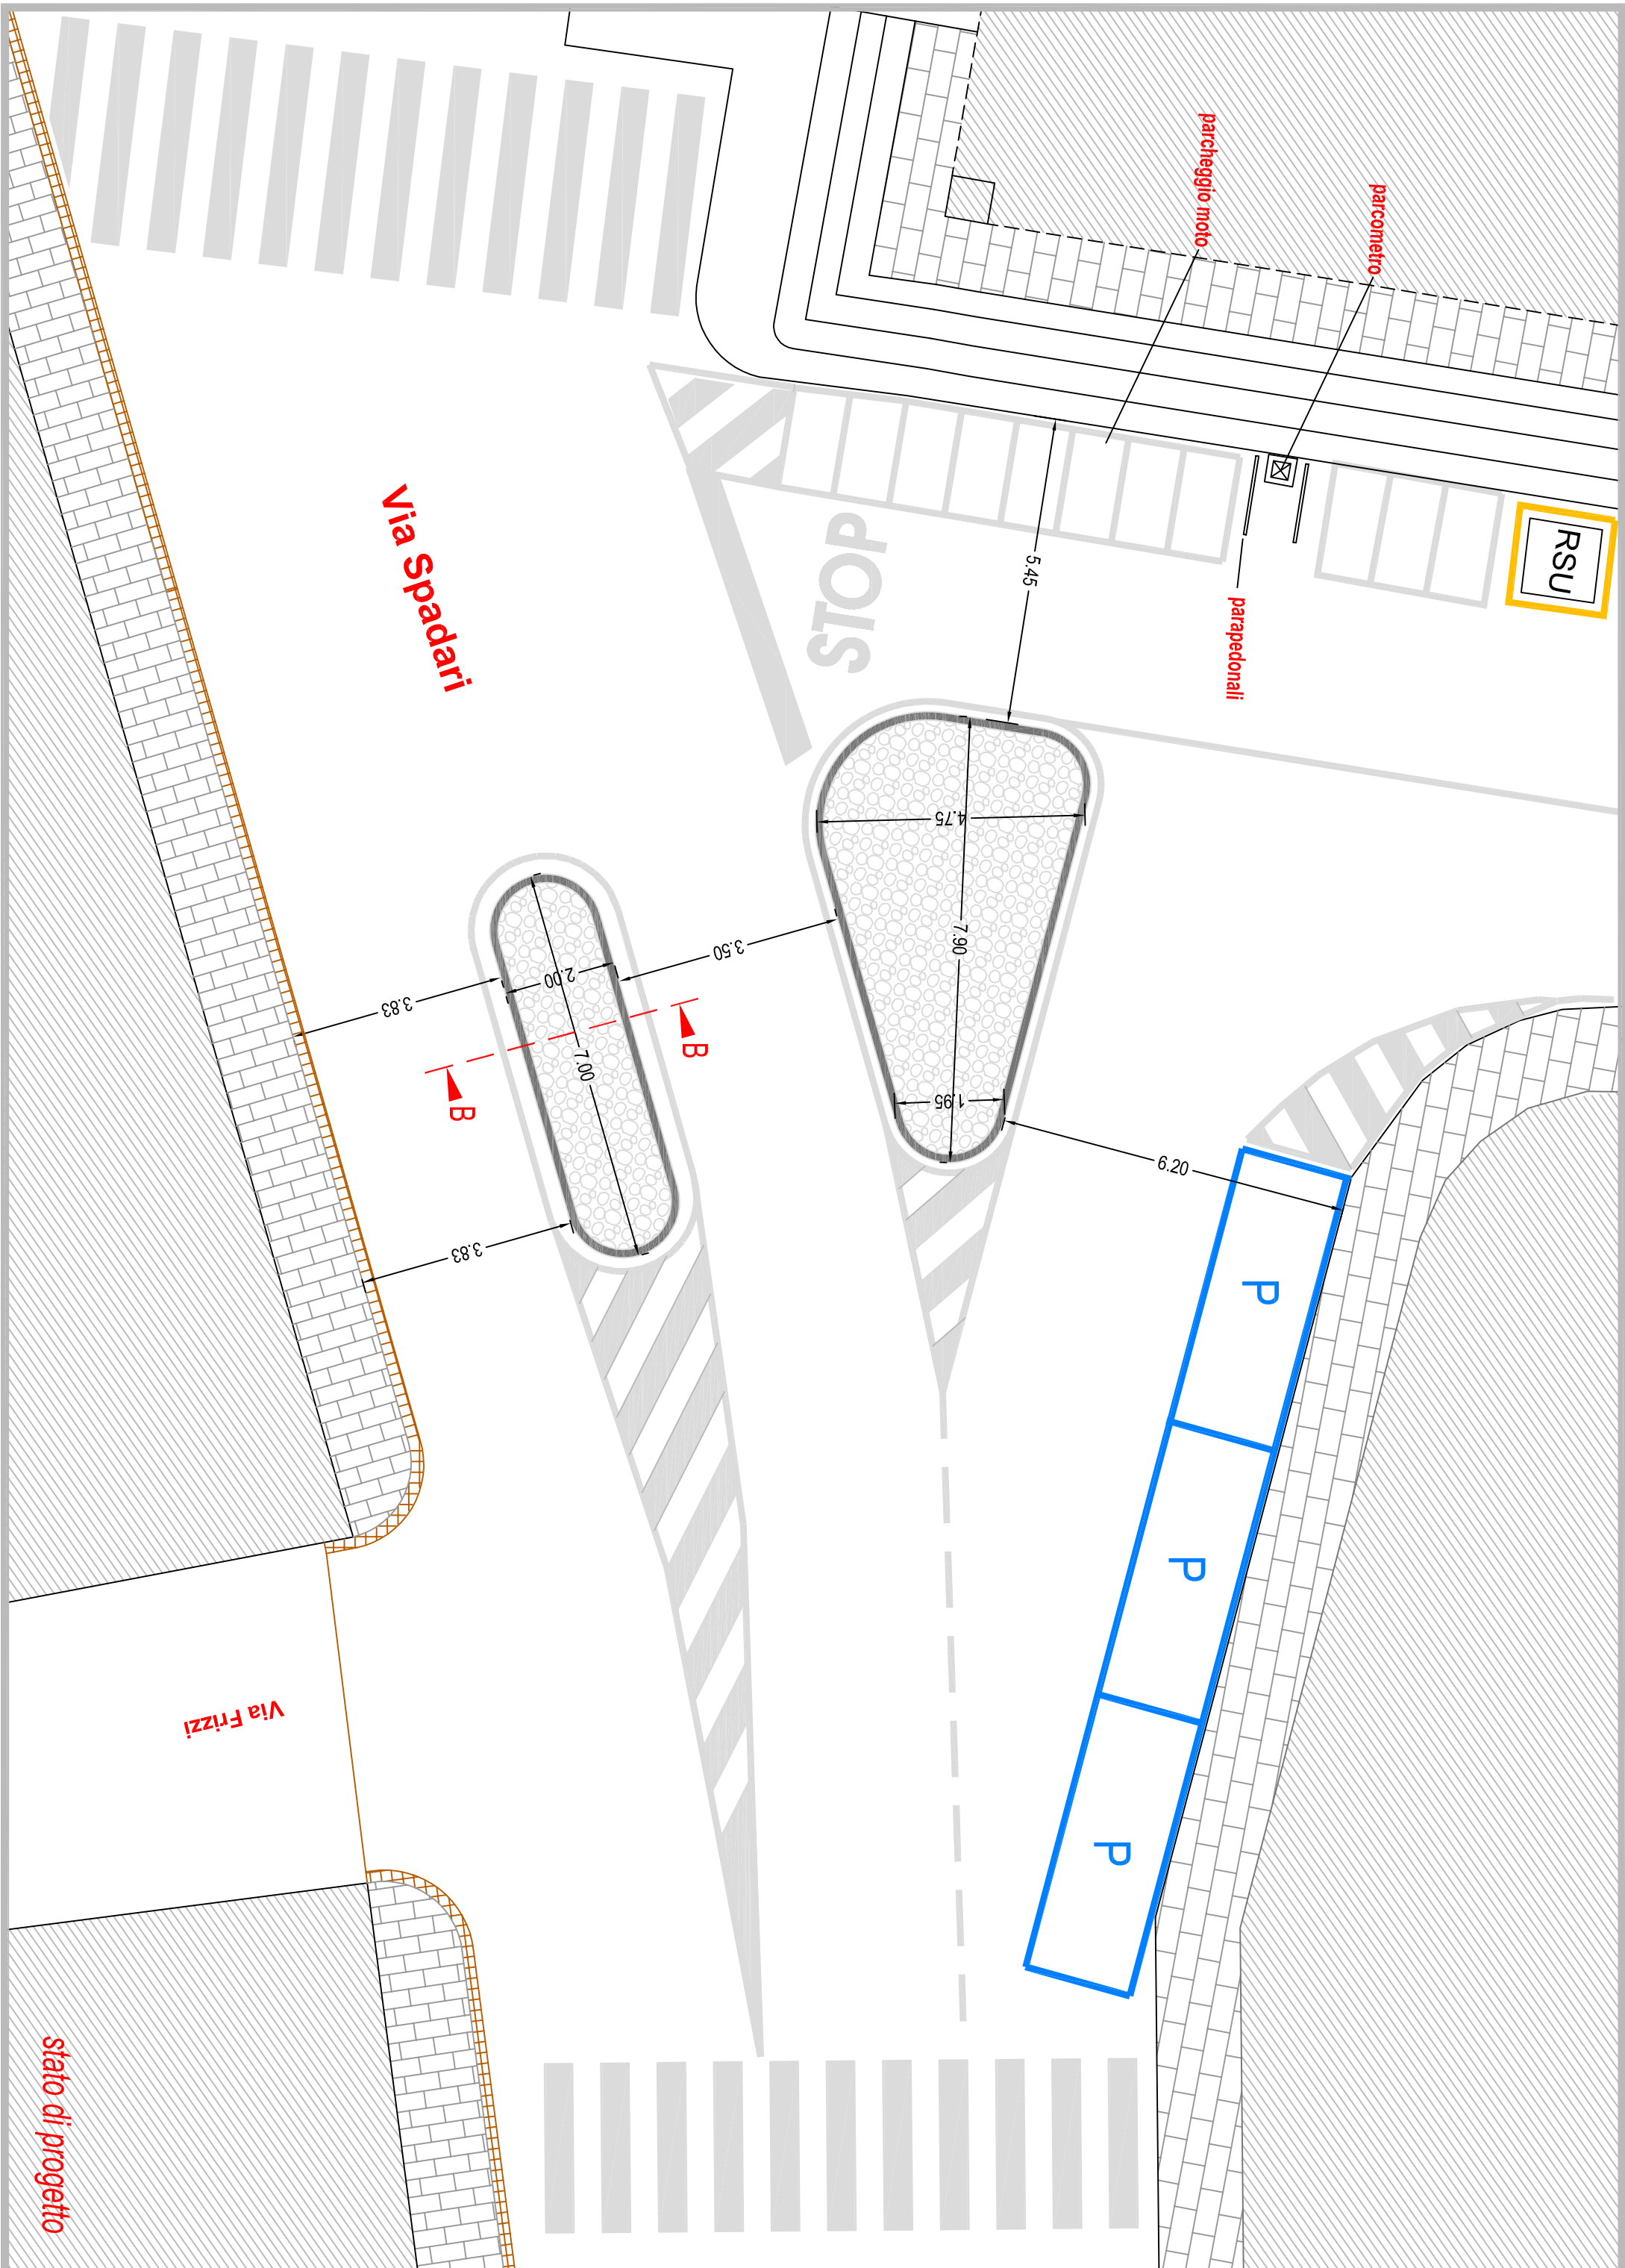

- Sezione B-B**
- 1 allentamento calcestruzzo
 - 2 drenaggio in ghiaia
 - 3 strato di allentamento in sabbia sp. 10 cm
 - 4 bordi di trachele dimensioni cm. 15 x 20/25
 - 5 cubetti dimensioni cm 8/10

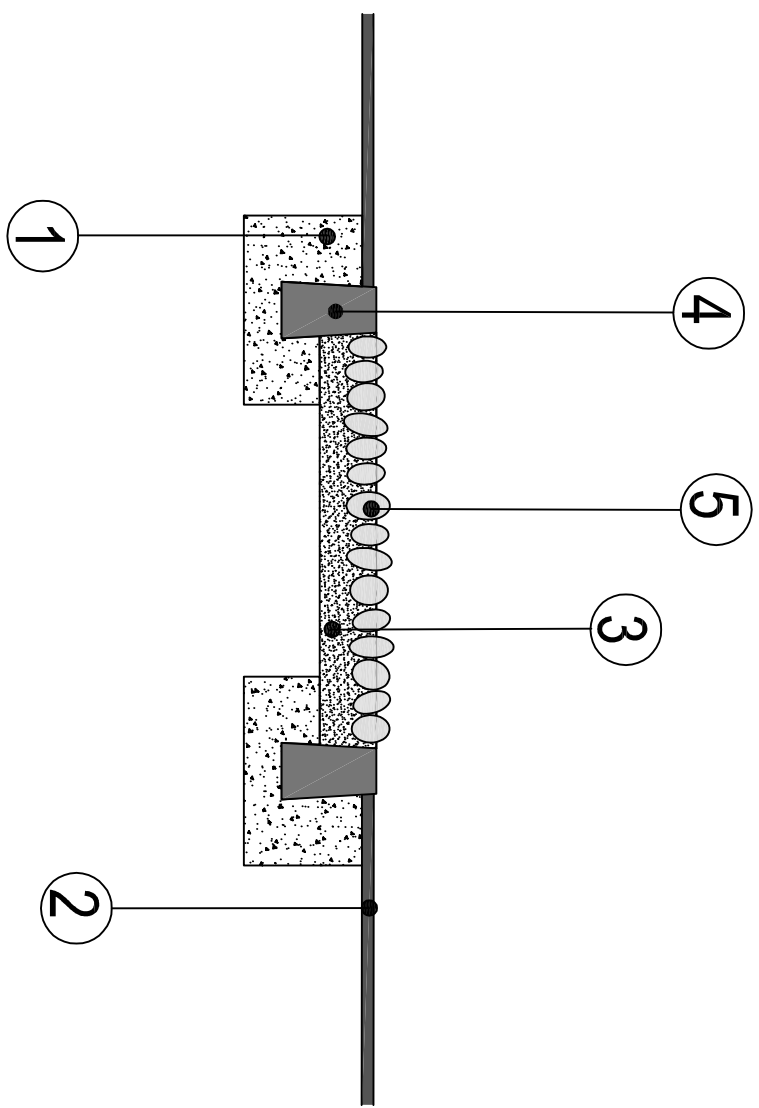

- legenda**
- cubetti di porfido rosso
 - pavimentazione in lastre di trachele grigio esistente
 - cubetti di porfido bianco
 - cubetti bianchi dim. 8/10
 - laste di granito sp. 6 cm
 - lunghezza 80 cm lunghezza a corere
 - laste di granito sp. 10 cm
 - lunghezza 80 cm lunghezza a corere
 - laste di granito sp. 10 cm
 - lunghezza 80 cm lunghezza a corere



COMUNE DI FERRARA
DIPARTIMENTO AREA DEL TERRITORIO
E SVILUPPO ECONOMICO
SETTORE OPERE PUBBLICHE - "MOBILITA'"
Servizio Infrastrutture e Mobilità Unità Operativa Mobilità

PROGETTO ESECUTIVO PER LA MESSA IN SICUREZZA DI PUNTI
DI CONFLITTO PEDONALE E VEICOLARE.

Attraversamento pedonale in via Boccacanale di S. Stefano-via Garibaldi e via Spadari

PROGETTO ESECUTIVO

Cod. Progettazione: Elaborato:
TAVOLE: 26/08 Stato di Fatto
Stato di Progetto e Particolari Costruttivi

Unica

Scale: 1:100 1:20 File: IL CANTO SERVIZIO
Ing. Enrico POCATERRA

Progettati: Arch. Mirella BRAGHETTA
Arch. Giulio BORSI
Arch. Mirella BRAGHETTA
Arch. Mirella BRAGHETTA
Disegnate: Giorgio BERCONZINI

Data Progetto: APRILE 2010	
DATA	REVISIONE - DESCRIZIONE
01	
02	
03	
04	
05	