

# Programma delle Opere Pubbliche e dei Beni Culturali danneggiati dagli eventi sismici del 20 e 29 maggio 2012 - Piano Annuale 2013-14

(articolo 4 del D.L. 74/2012, convertito nella legge regionale 21 dicembre 2012, n.16).


Progetto Esecutivo di "Certosa e Cimitero di Ferrara" nell'ambito della  
Riparazione e Miglioramento Strutturale Post Sisma  
N° d'Ordine 2.757- CIA OP 00094 2014

Importo Complessivo euro	€ 1.935.193,76 di cui
Importo finanziamento RER:	€ 988.498,76
Importo Assicurazione Comunale:	€ 946.695,00


Decreto n.1937 del 09/10/2015 per assegnazione del finanziamento in riferimento al  
Programma Opere e Opere Pubbliche e dei Beni Culturali Piani Annuali 2013-2014

I lavori inizieranno nei primi mesi del 2016  
e termineranno nell'estate del 2017.

Durante l'esecuzione dei lavori saranno  
garantiti la fruizione e tutte le ordinarie  
attività.

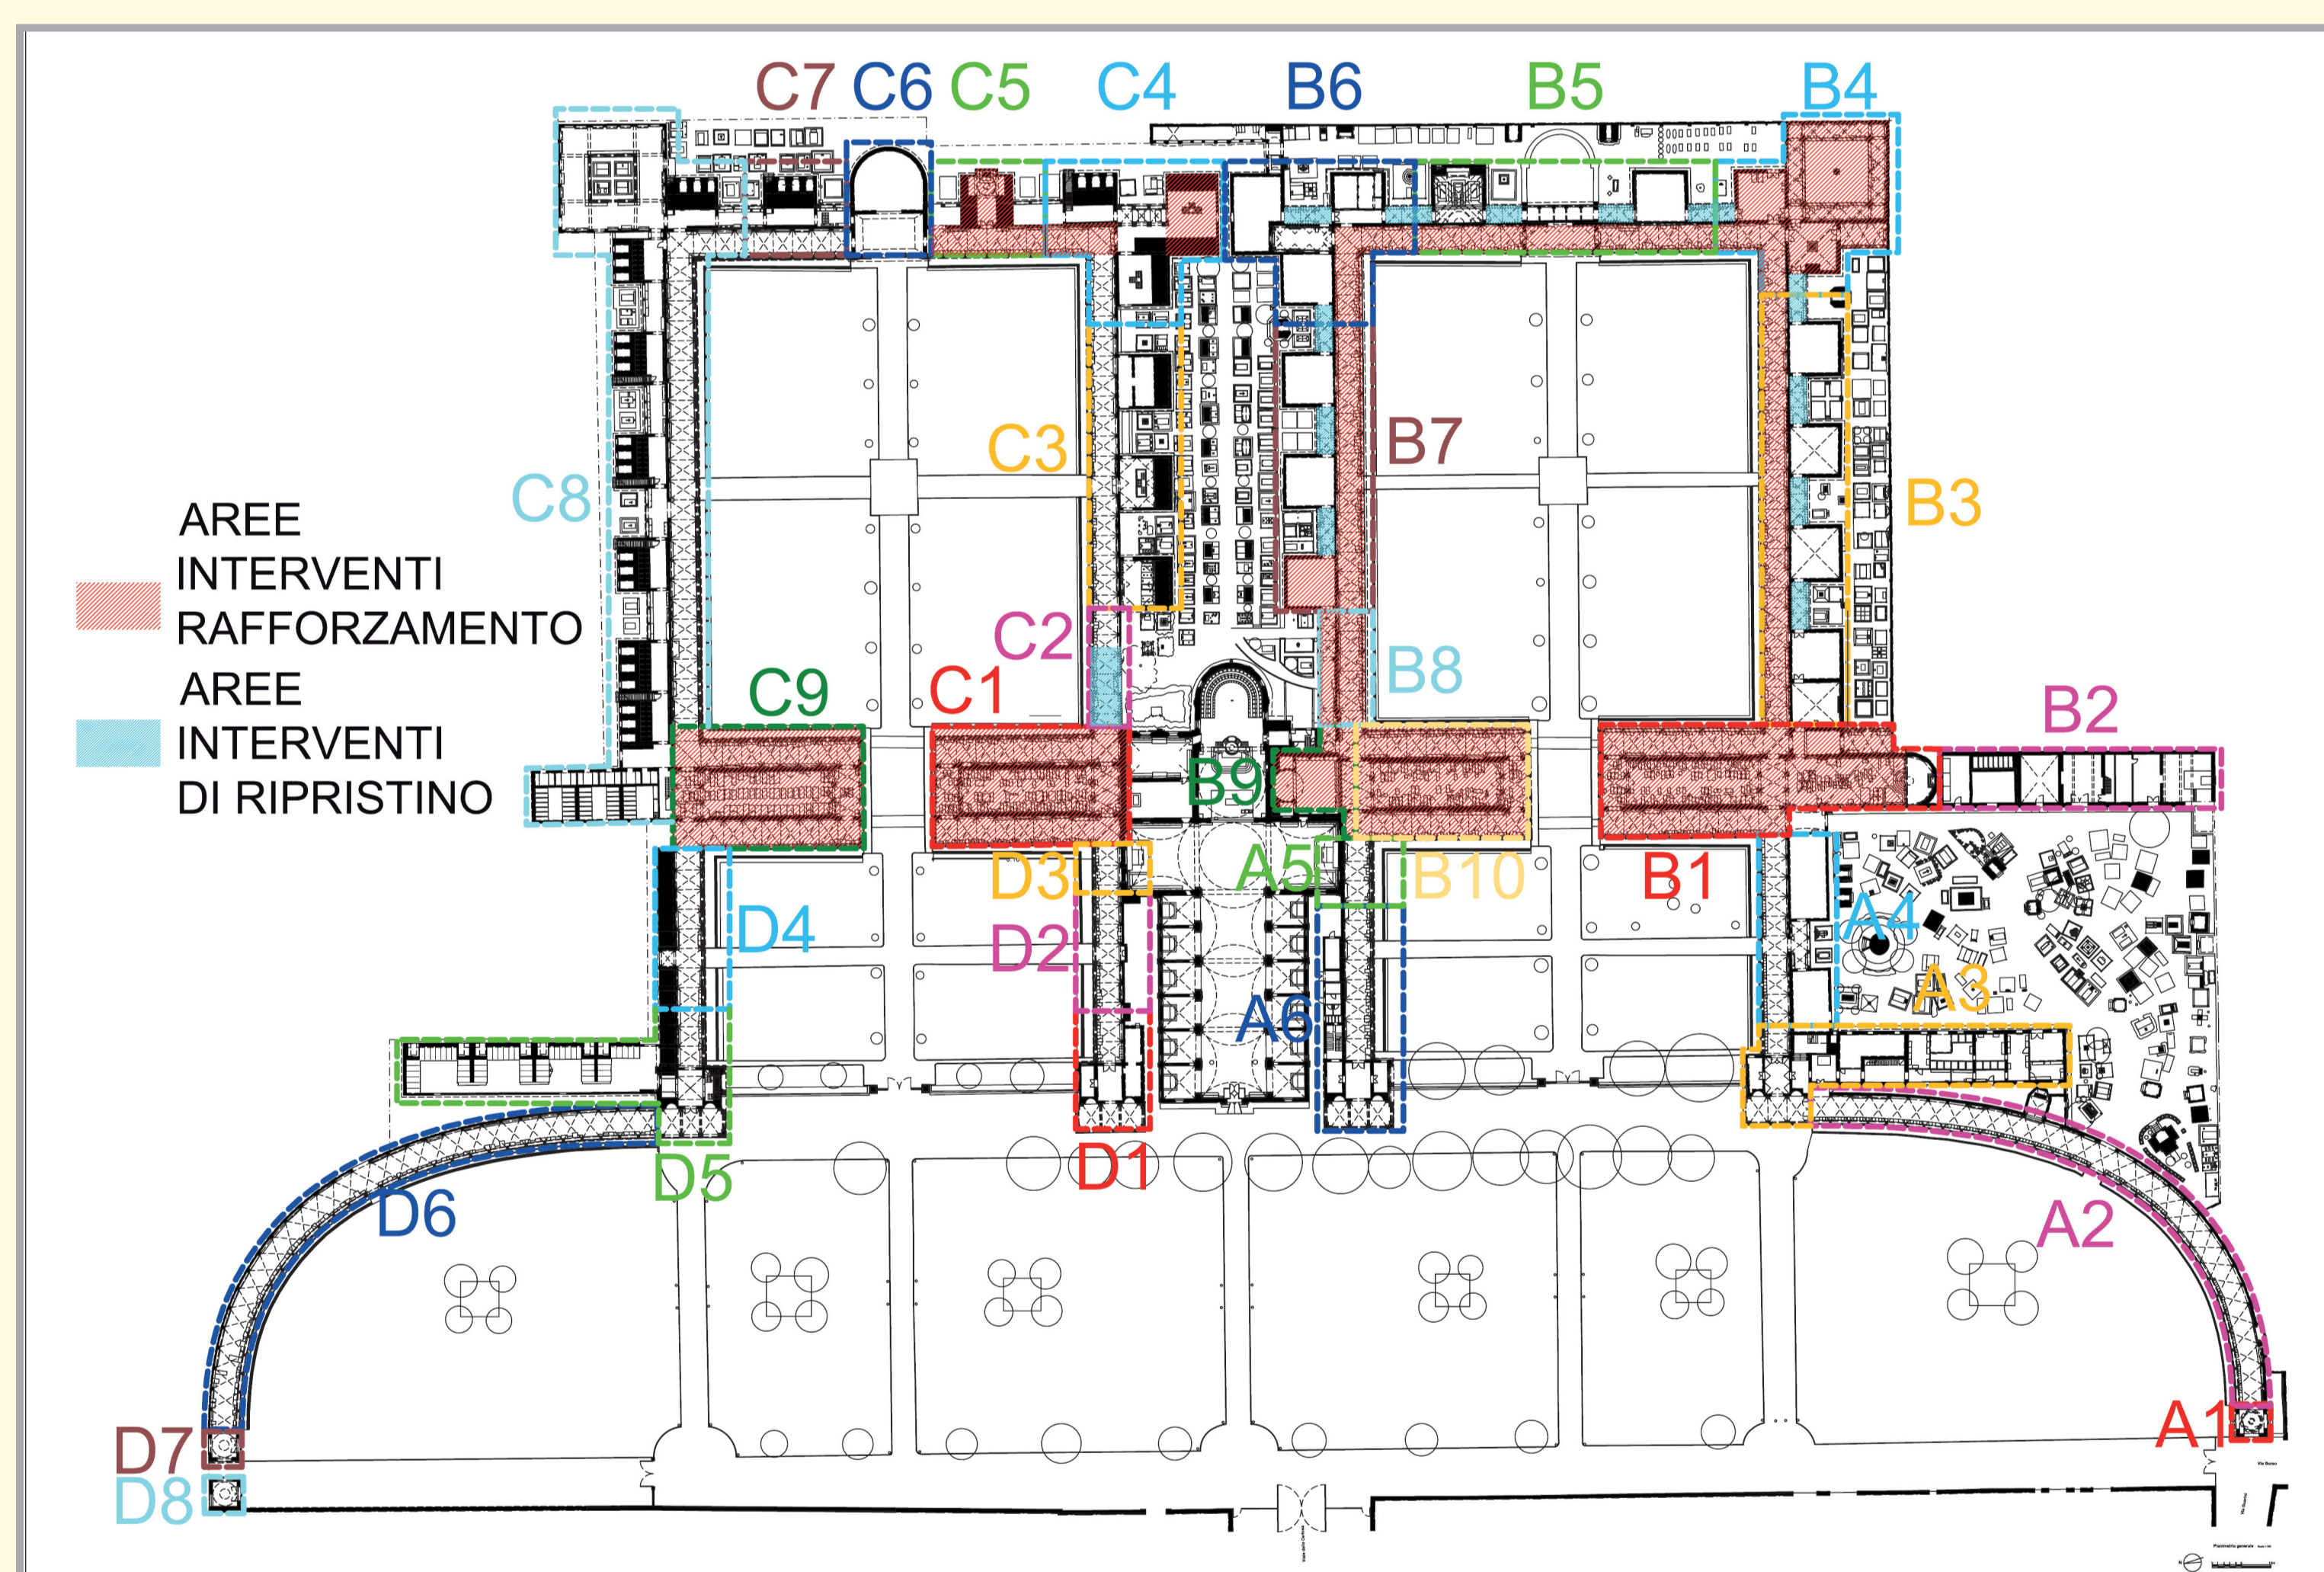


Programma degli interventi

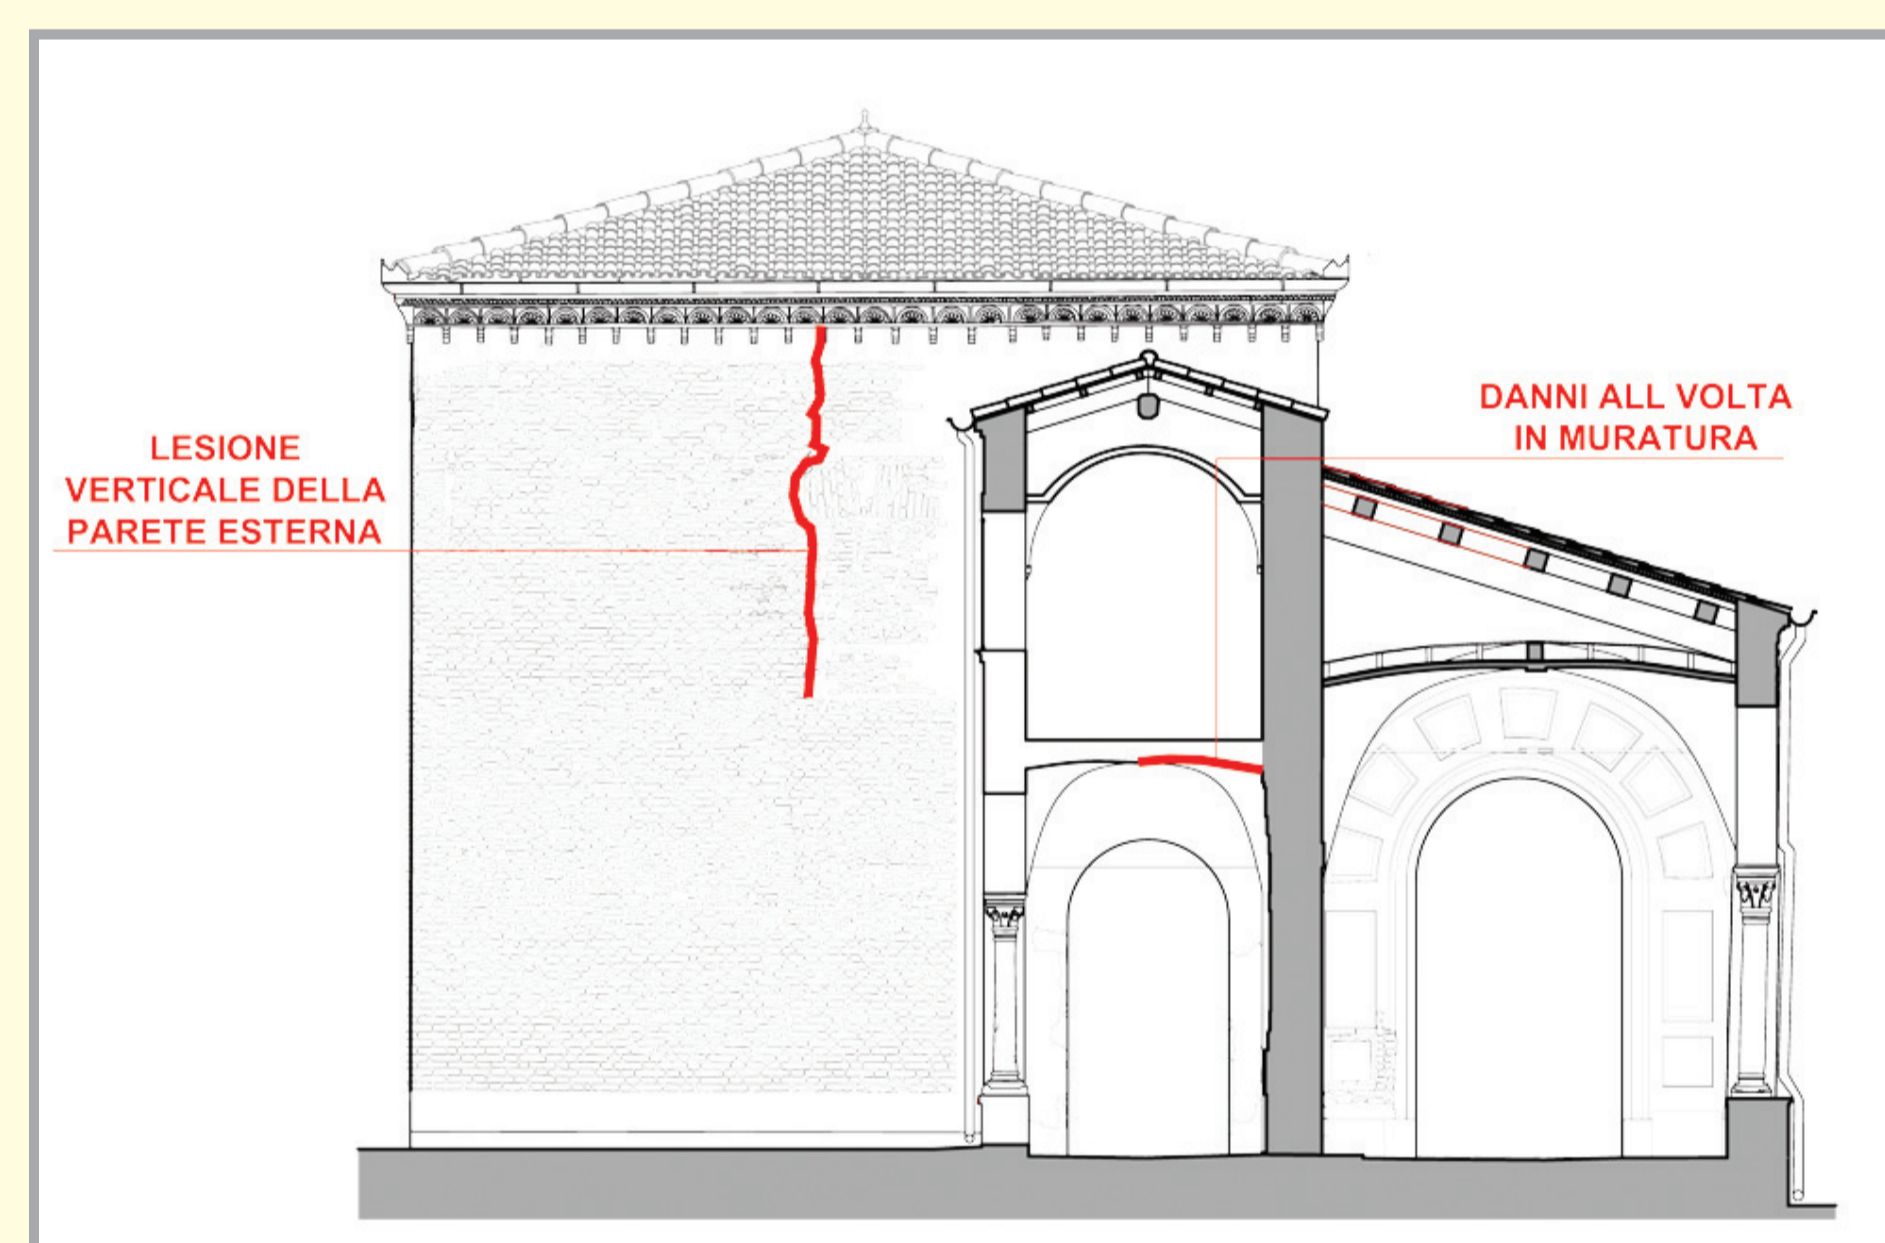

Cella Uomini Illustri nel Primo Gran Claostro  
Quadro fessurativo delle lesioni

Primo Gran Claostro - Prospetto interno lato sud - Quadro fessurativo delle lesioni

Intervento di consolidamento

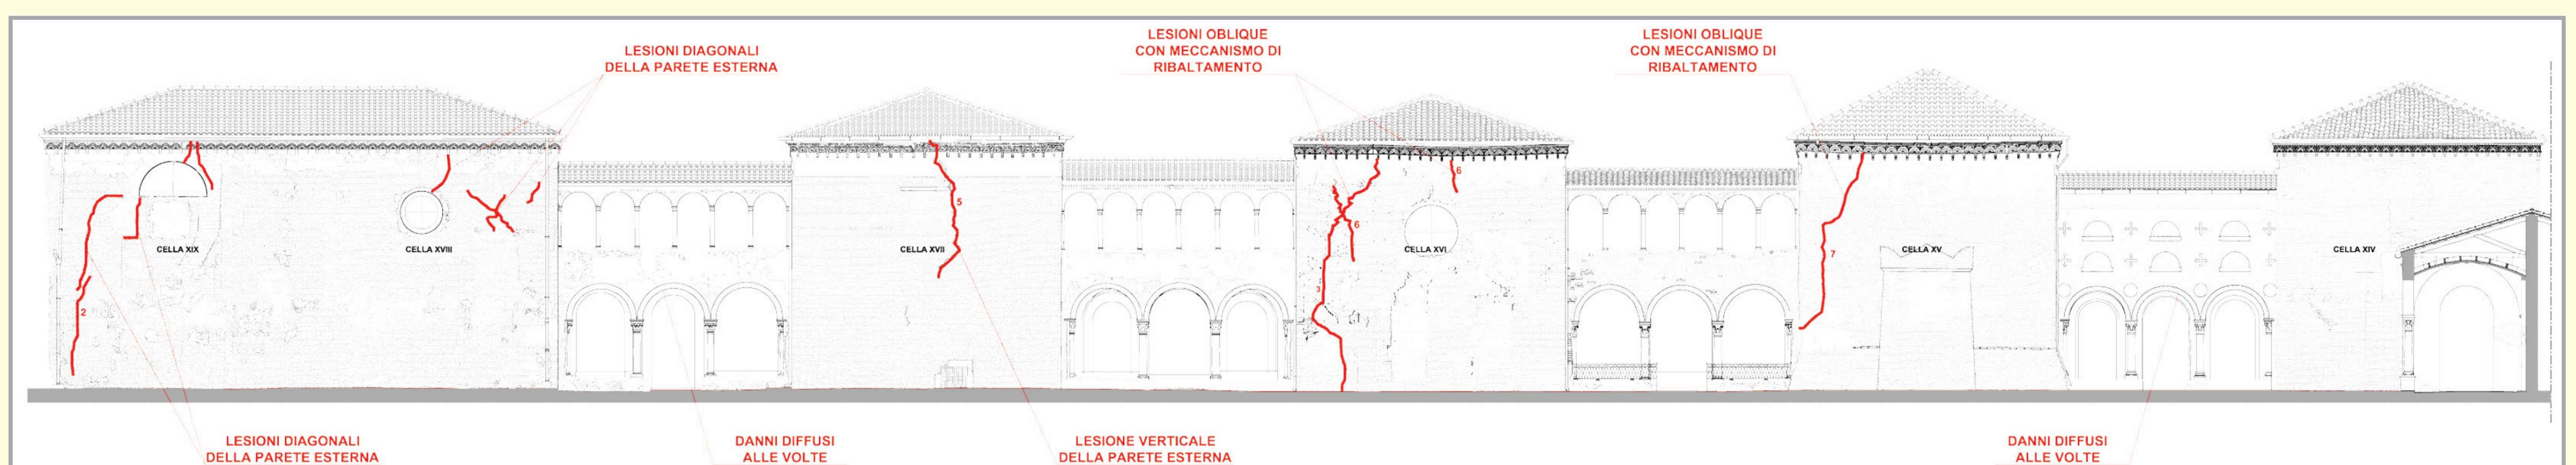

**Progettisti/Gruppo di lavoro**

Progetto architettonico: Arch. Piero Pigozzi  
Progetto strutturale: Ing. Davide Codecà  
Progetto impiantistico: Ing. Andrea Bernagozzi  
Coordinamento sicurezza: Arch. Maria Di Donato  
Indagini geologiche: Dr. Mariantonietta Sileo  
Ricerche storiche: Arch. Serena Ciliani