


PIANTA STATO DI PROGETTO


Scala 1:500

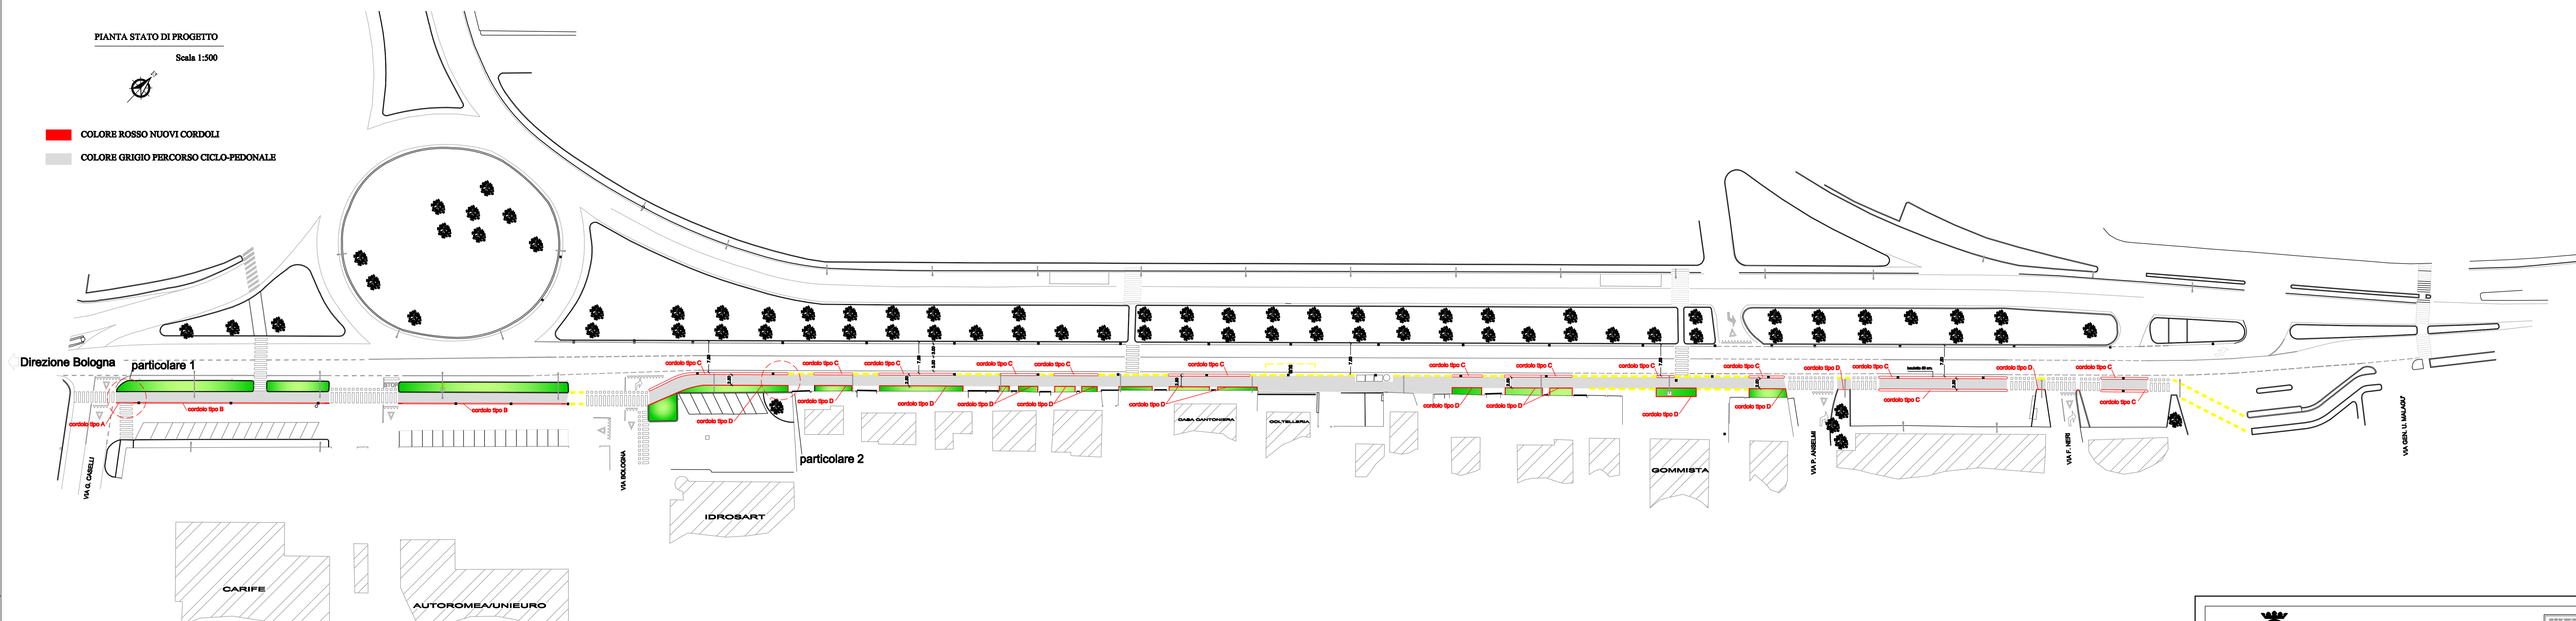


- COLORE ROSSO NUOVI CORDOLI
- COLORE GRIGIO PERCORSO CICLO-PEDONALE




particolare 1
scala 1:100

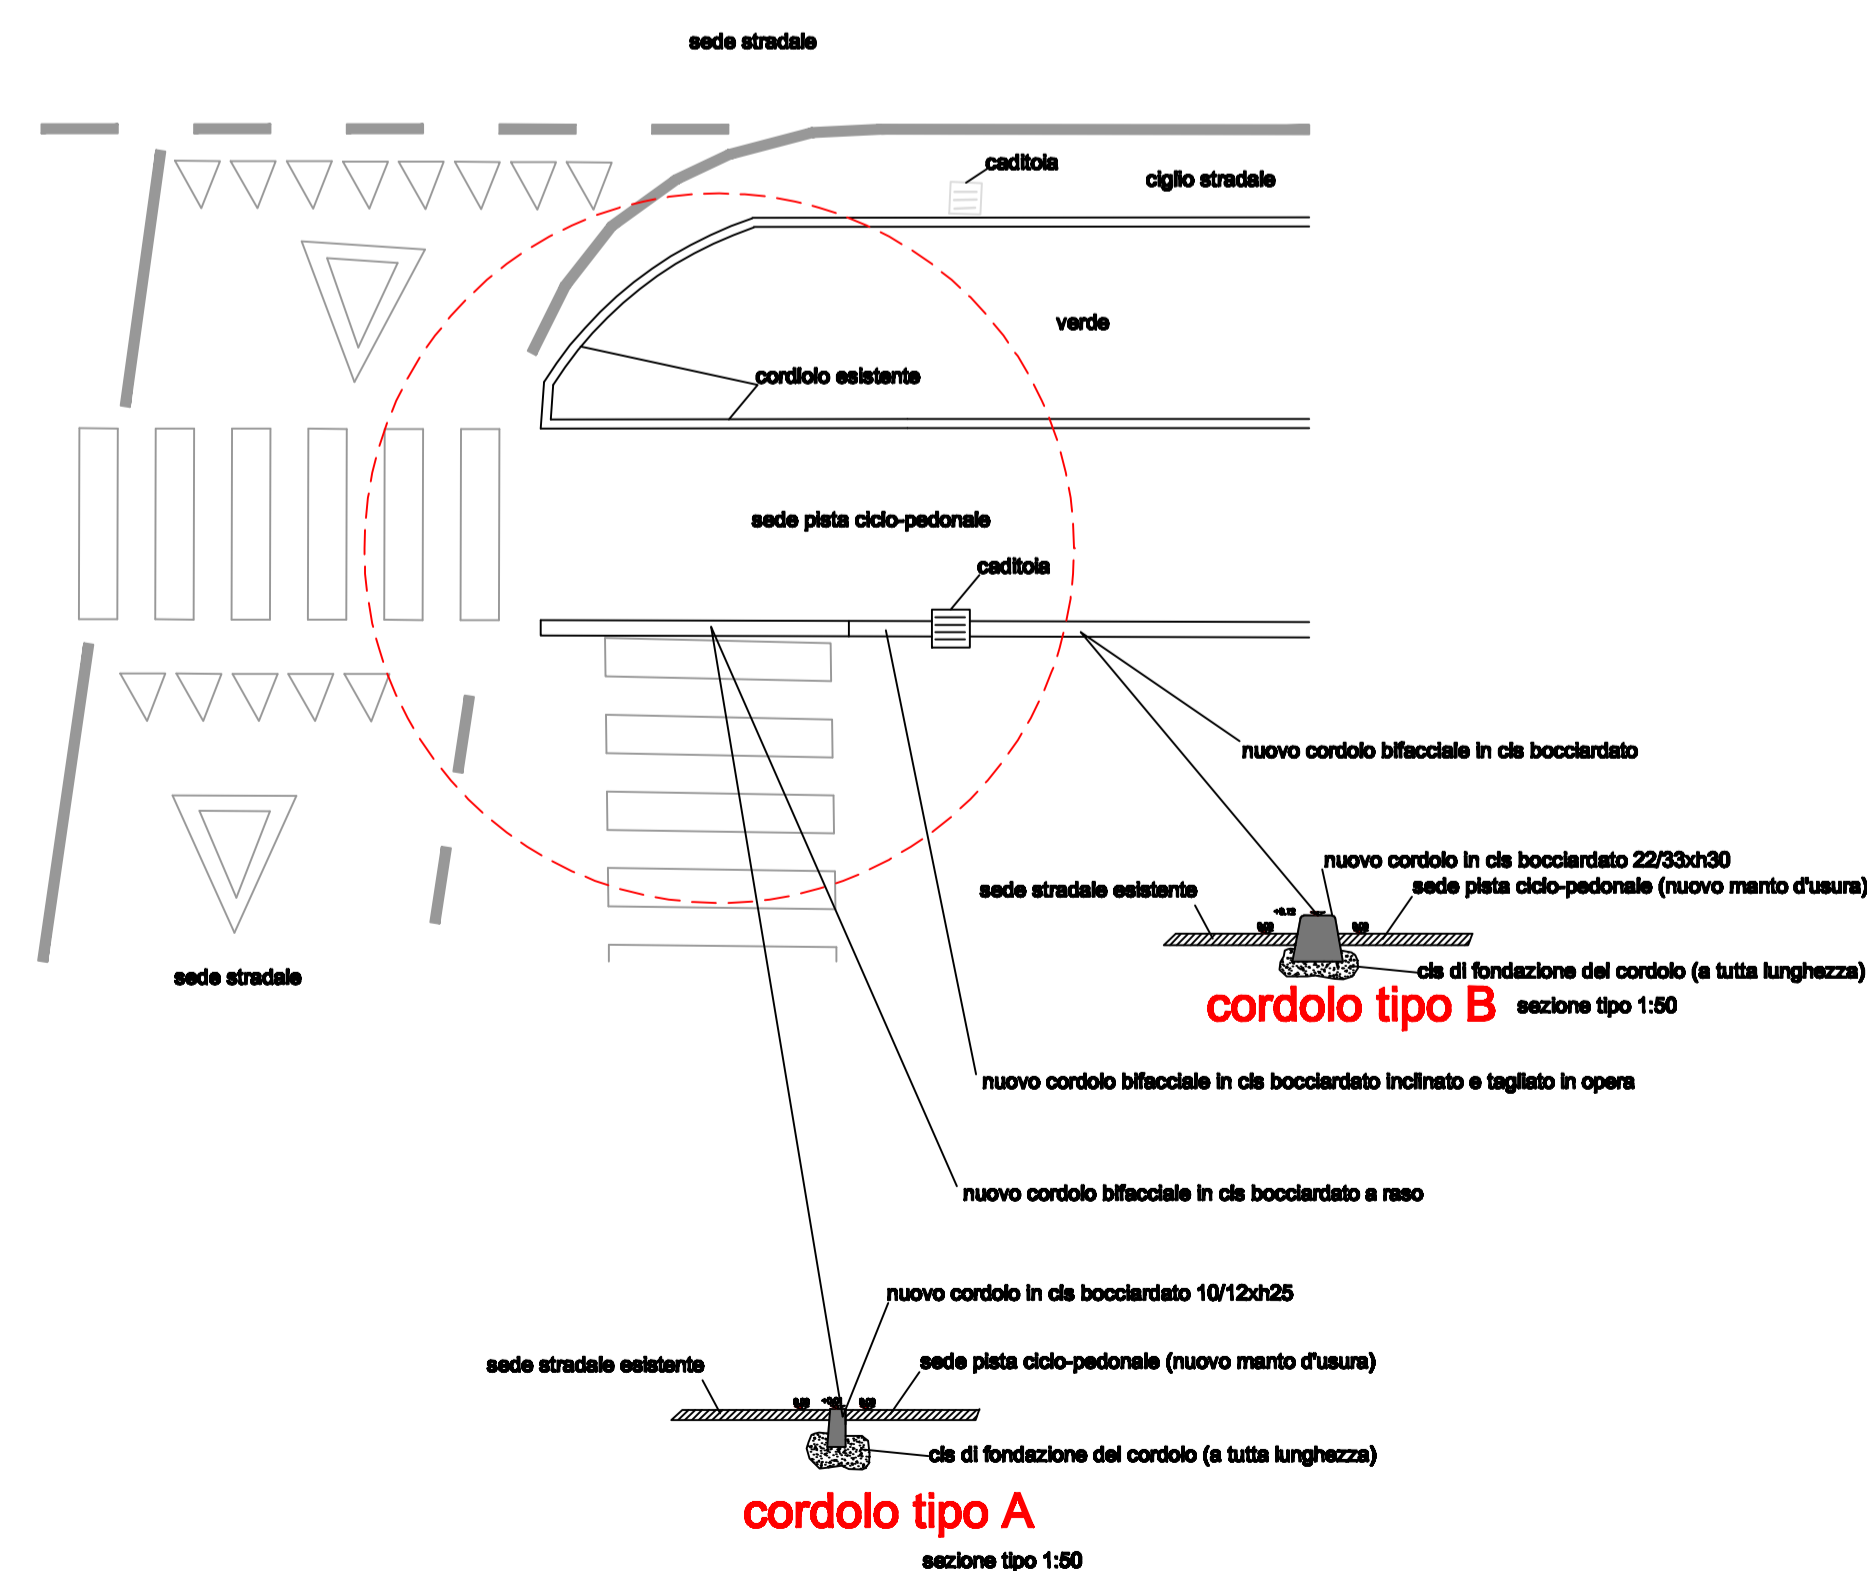

particolare 2
scala 1:100

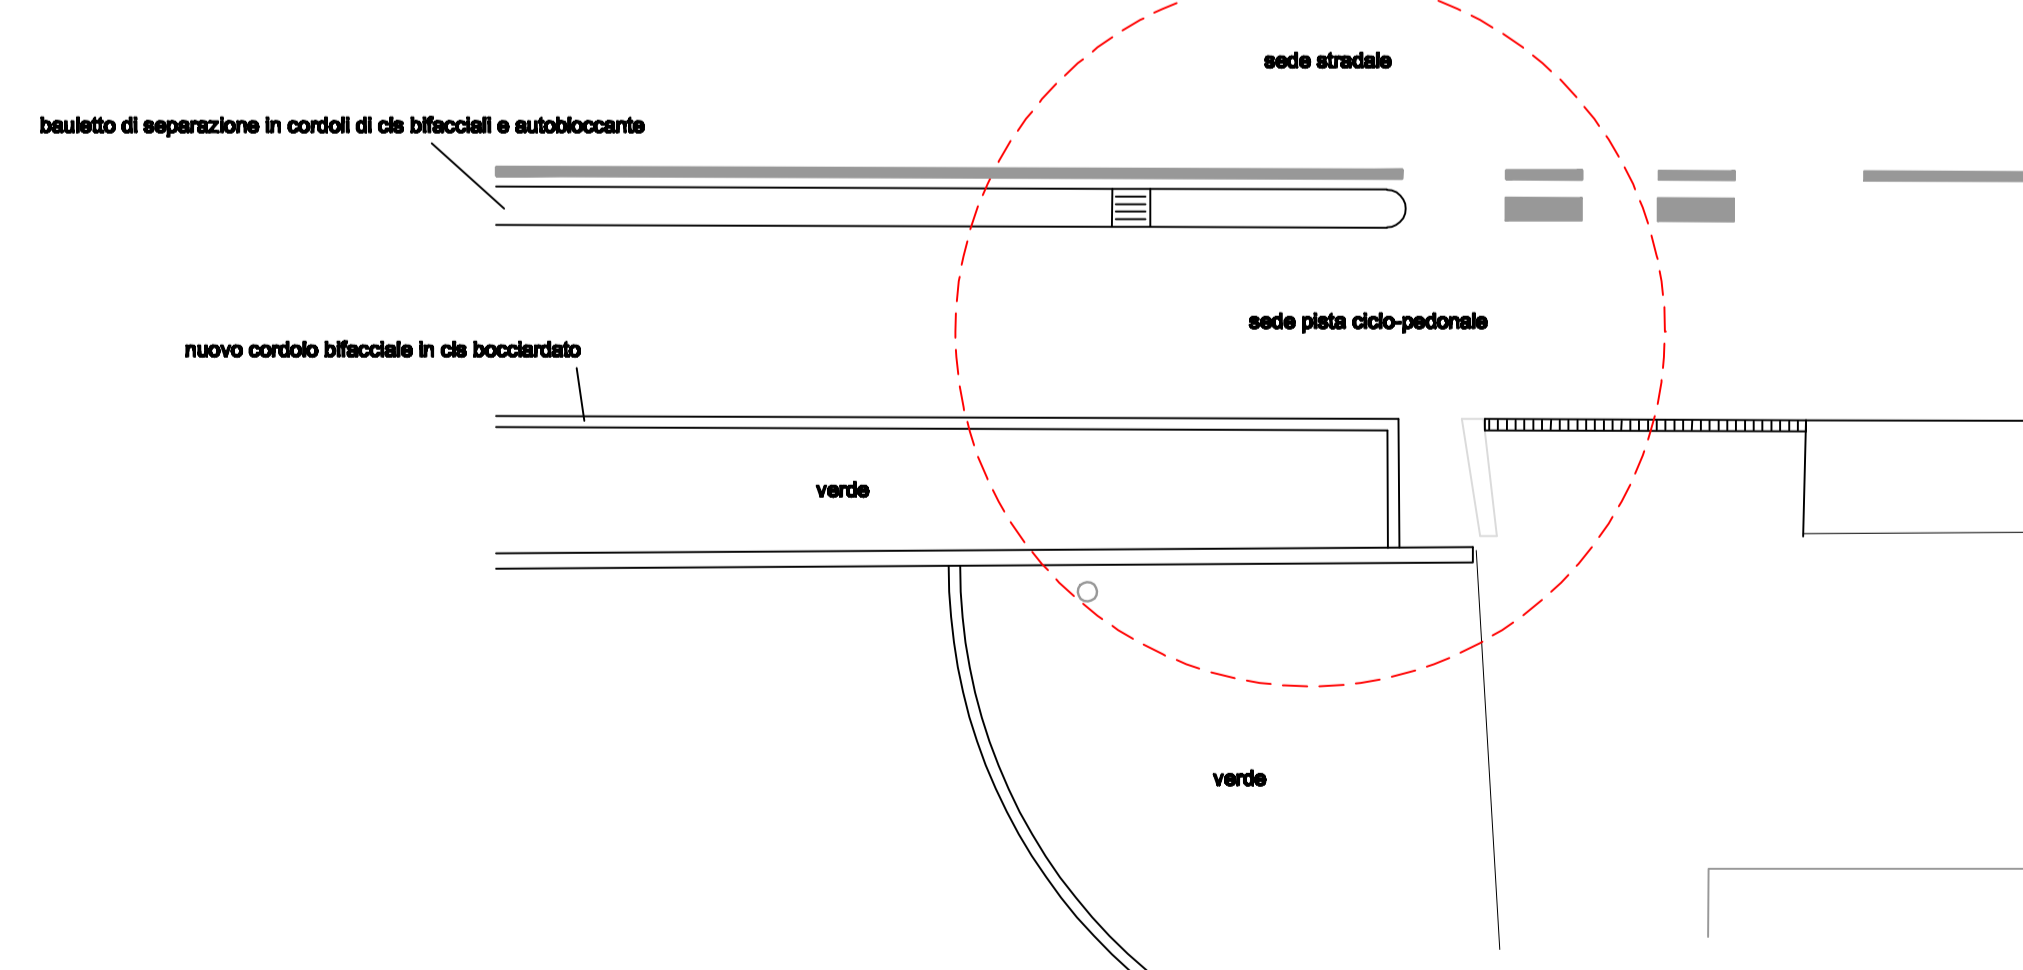


cordolo tipo D sezione tipo 1:50

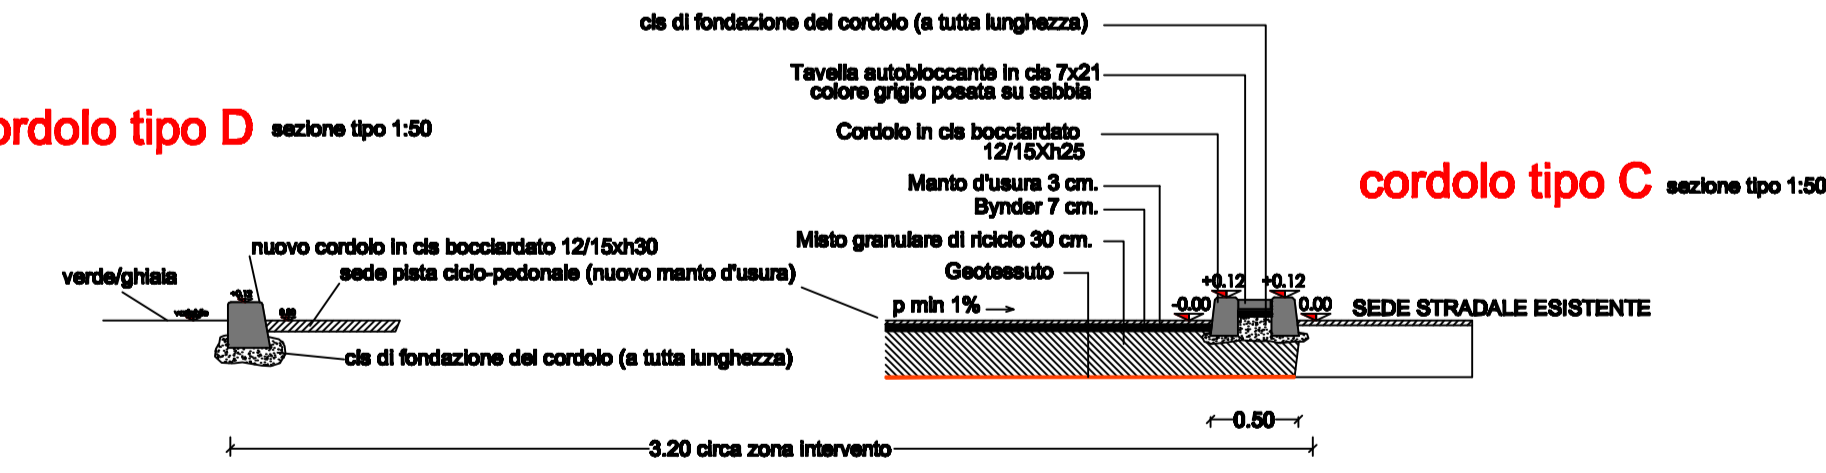

cordolo tipo C sezione tipo 1:50

COMUNE DI FERRARA
SETTORE OPERE PUBBLICHE E MOBILITA'
SERVIZIO INFRASTRUTTURE MOBILITA' E TRAFFICO

COMPLETAMENTO DEL PERCORSO CICLABILE SULLA VIA BOLOGNA, TRATTO DA VIA CASELLI A VIA MALAGU'

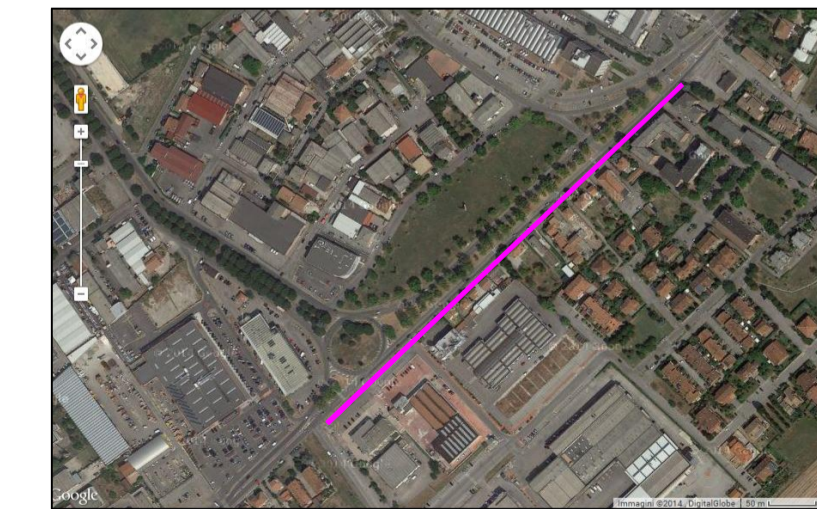

PROGETTO ESECUTIVO

C.I.A. 99/2009	Elaborato:	IL CAPO SERVIZIO E RESPONSABILE DEL PROCEDIMENTO: Ing. Enrico POCATERRA																					
Tavola: P	PERCORSO CICLO-PEDONALE PIANTA STATO DI PROGETTO	IL COORDINATORE DI PROGETTO: Arch. Angela CHEGLIONE																					
Scala: 1:500 - 1:100 - 1:50	File:	Data Progetto: Settembre 2014																					
Progettista: STUDIO TECNICO ZANARDI VALERIO FERRARA, Via Ravenna 429 Geom. Valerio ZANARDI	Coordinatore della Sicurezza: Ing. Paolo Maggi	<table border="1"> <thead> <tr> <th>NUMERO</th> <th>DATA</th> <th>REVISIONE/AGGIORNAMENTO</th> </tr> </thead> <tbody> <tr> <td>00</td> <td></td> <td>maggio 2016</td> </tr> <tr> <td>01</td> <td></td> <td></td> </tr> <tr> <td>02</td> <td></td> <td></td> </tr> <tr> <td>03</td> <td></td> <td></td> </tr> <tr> <td>04</td> <td></td> <td></td> </tr> <tr> <td>05</td> <td></td> <td></td> </tr> </tbody> </table>	NUMERO	DATA	REVISIONE/AGGIORNAMENTO	00		maggio 2016	01			02			03			04			05		
NUMERO	DATA	REVISIONE/AGGIORNAMENTO																					
00		maggio 2016																					
01																							
02																							
03																							
04																							
05																							