

FASE 4




DETTAGLIO RICOSTRUZIONE ARCHI E FINTE VOLTE IN ARELLATO A SOFFITTO AL PIANO TERRA




DETTAGLIO RICOSTRUZIONE FINALE DEL PILASTRO ALLE ORIGINARIE DIMENSIONI REALIZZATA IN MATTONI E SUCCESSIVAMENTE INTONACATA

VIA BORGHI DEI LEONI

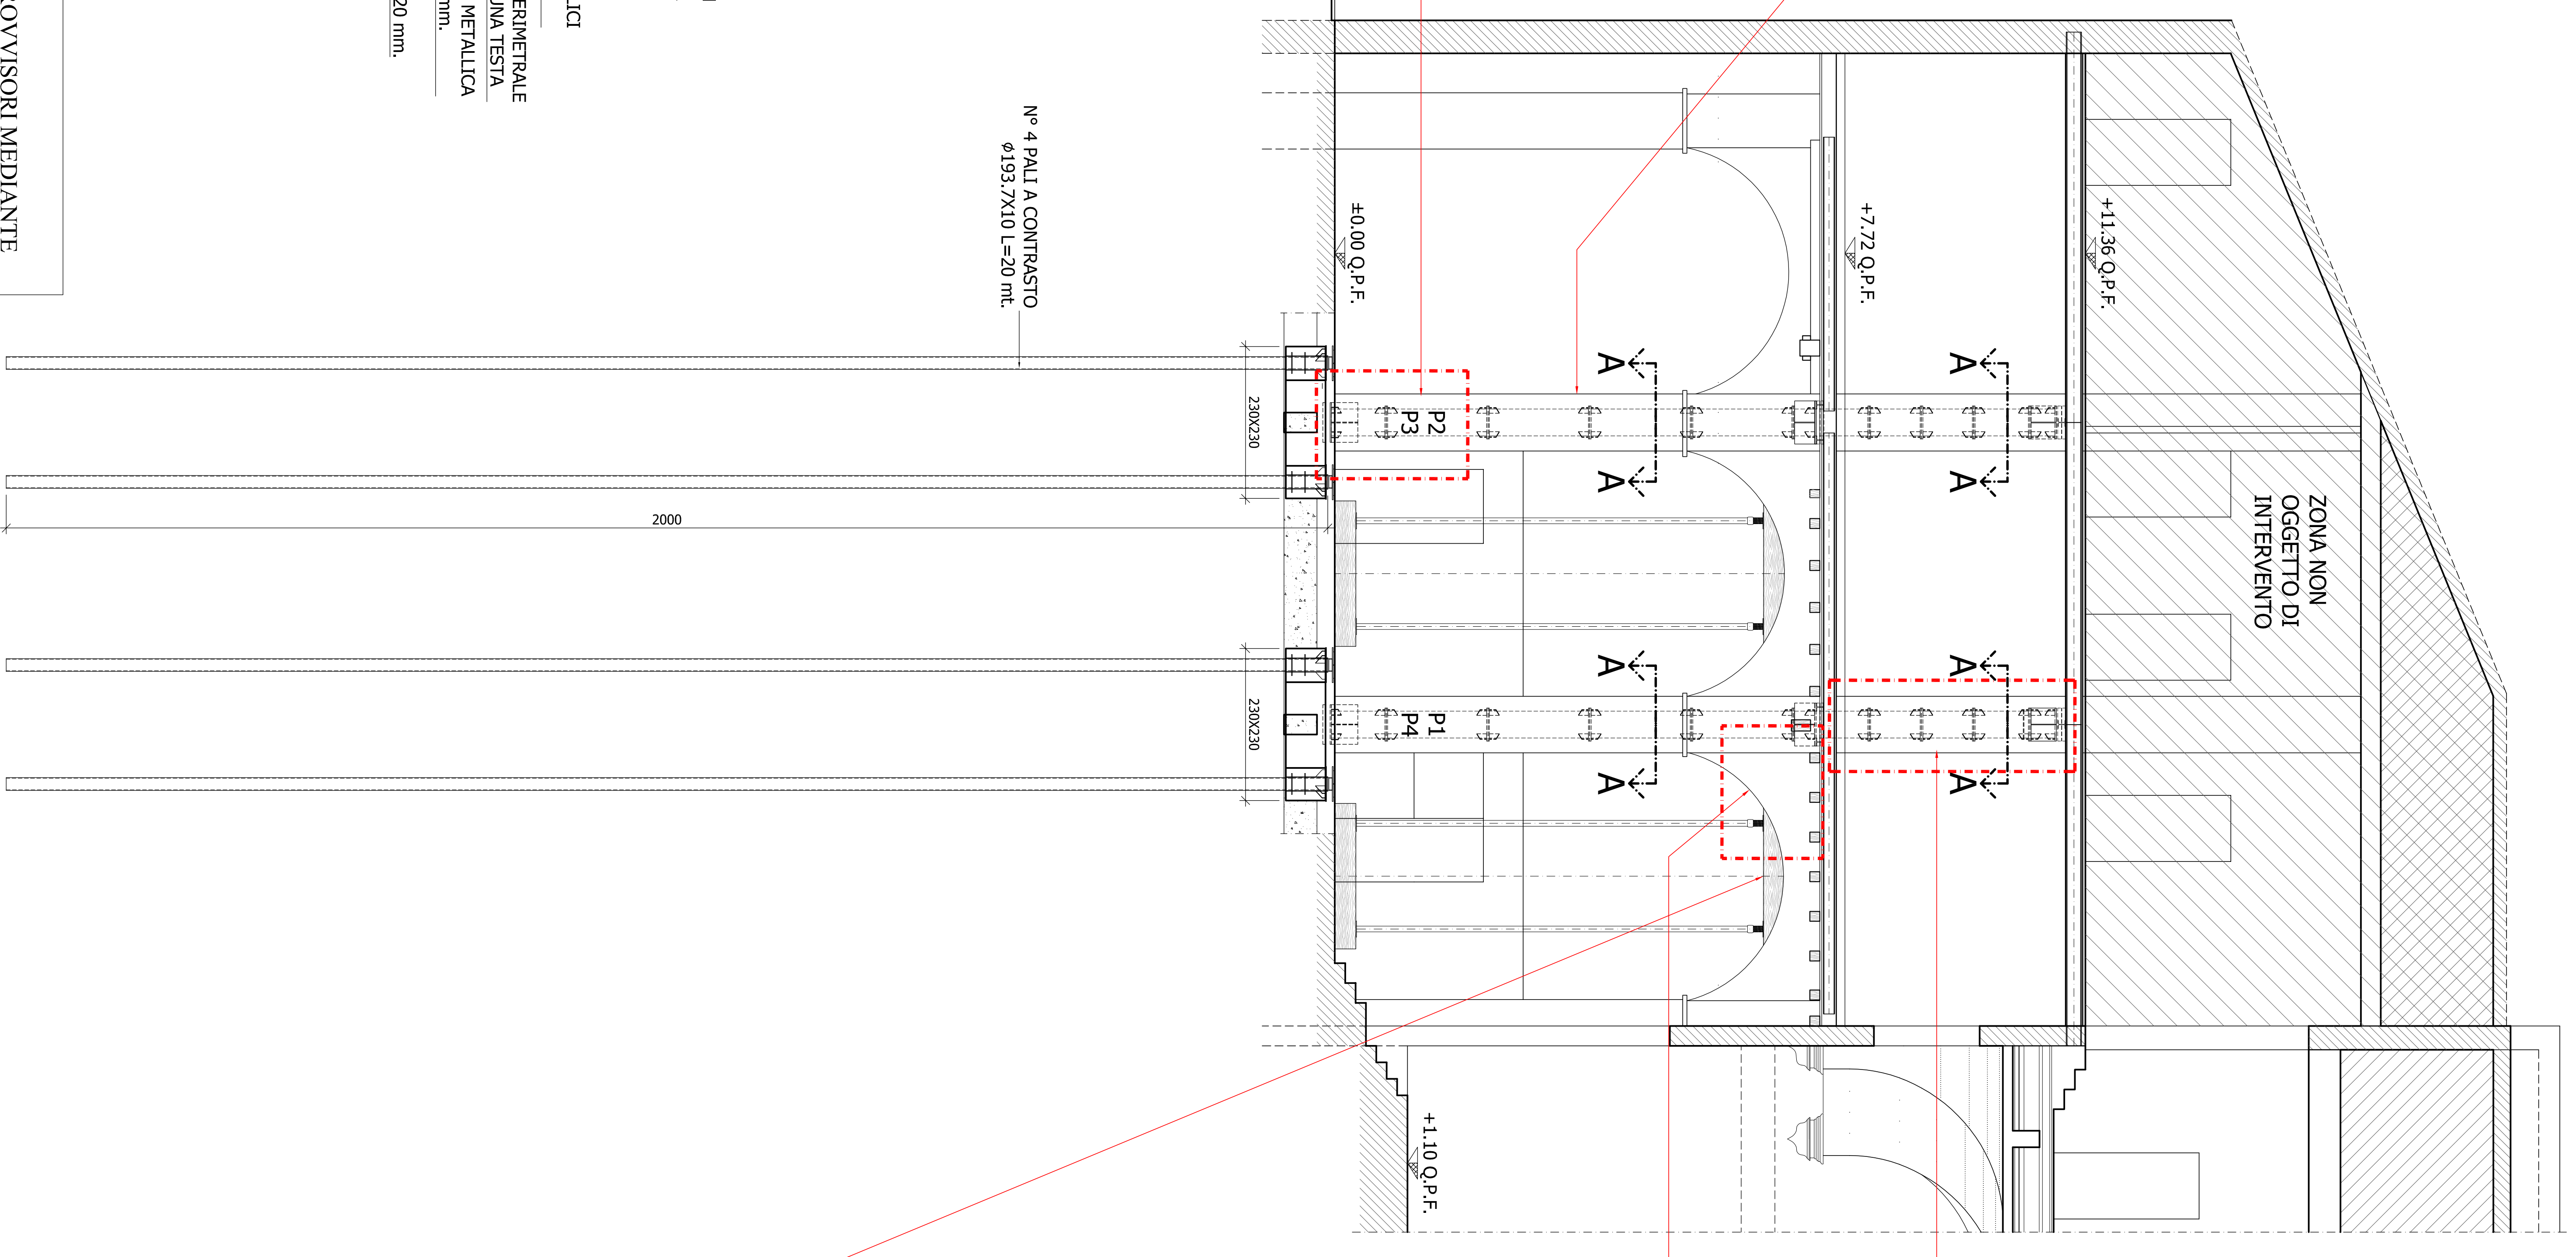

SEZIONE A-A

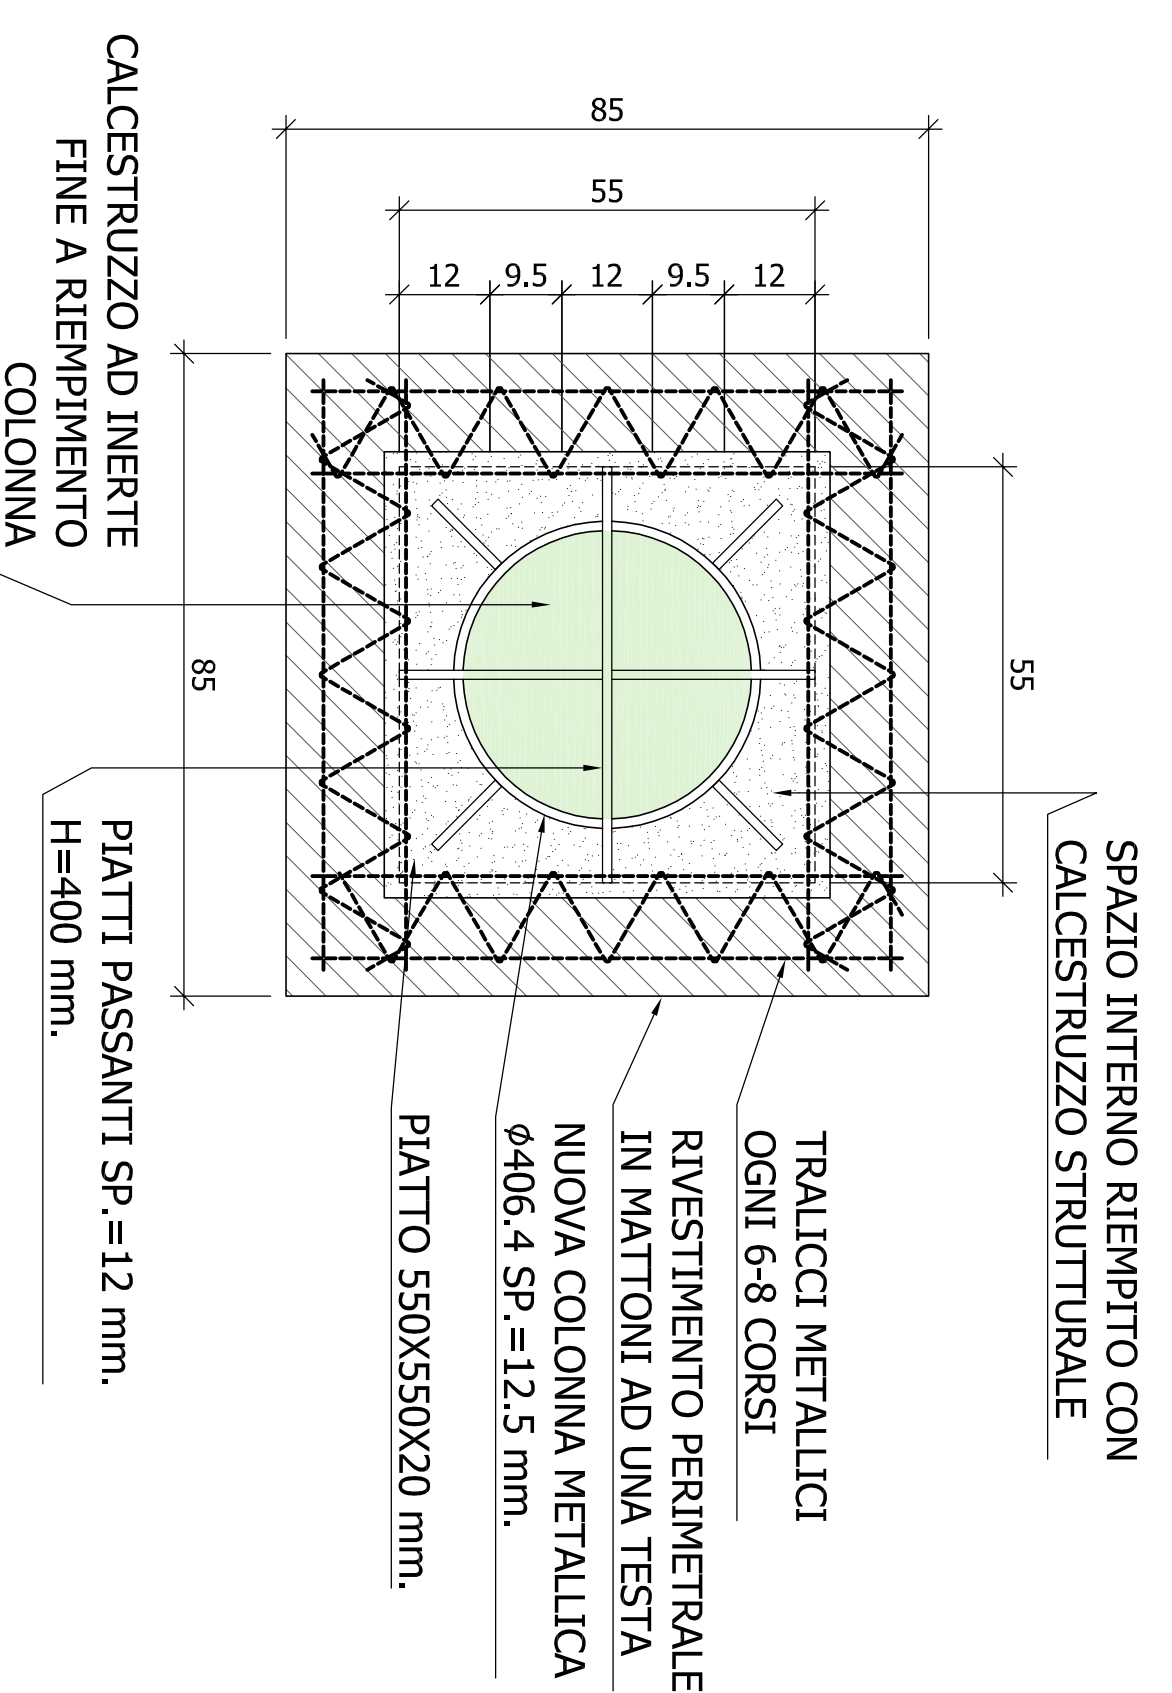

- FASE 4:
- OPERAZIONE DI SCARICO DEI TRALICCI METALLICI PROVVISORI MEDIANTE COAZIONI CON MARTINETTI IDRAULICI E TRASPERIMENTO FINALE DEL CARICO ALLE NUOVE COLONNE METALLICHE;
 - RIMOZIONE DEI TRALICCI PROVVISORI METALLICI;
 - REALIZZAZIONE DELLA SEZIONE ORIGINARIA DEI PILASTRI DEMOLITI IN MATTONI AD UNA TESTA, ADEGUATAMENTE ANCORATI ALLA COLONNA INTERNA METALLICHE ATTRAVERSO INSERIMENTO DI TRALICCI METALLICI E SUCCESSIVO GETTO DI CALCESTRUZZO;
 - RICOSTRUZIONE FINTE VOLTE IN ARELLATO, PARETI DI TAMPONAMENTO PARZIALMENTE DEMOLITE E FINITURA FINALE DEI PILASTRI MEDIANTE INTONACATURA.




DETTAGLIO RICOSTRUZIONE FINALE RIVESTIMENTO IN MATTONI DELLE COLONNE METALLICHE



DETTAGLIO RICOSTRUZIONE ARCHI E FINTE VOLTE IN ARELLATO A SOFFITTO AL PIANO TERRA



DETTAGLIO RICOSTRUZIONE ARCHI E FINTE VOLTE IN ARELLATO A SOFFITTO AL PIANO TERRA

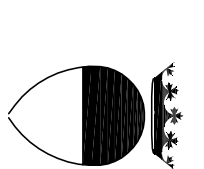

COMUNE DI FERRARA

ASSessorato LAVORI PUBBLICI



REGIONE EMILIA-ROMAGNA

PROGRAMMA REGIONALE DELLE OPERE PUBBLICHE E DEGLI INTERVENTI DI RECUPERO E RIABILITAZIONE DEL PATRIMONIO EDILIZIO

INTERVENTI SUGLI EDIFICI COPERTI DAL SISMA DEL 2012

LAVORI DI RIPRISTINO CON MIGLIORAMENTO SISMICO DEL COMPLESSO SEDE DEL TRIBUNALE DI FERRARA - 1° STRALCIO - INTERVENTI URGENTI DI MESSA IN SICUREZZA DELLA PORZIONE DI EDIFICIO DELL'ALA SUD (LATO INGRESSO)

Progettista:

Ing. GIULIANO MEZZADRI

Collaboratori:

Ing. MARCO BENVAZZI - strutture

Ing. ELISABETTA MANGINI - sicurezza

Ing. SARA ZANBELLI - sicurezza

Ing. Arch. VALERIA VIRGILI - progetto architettonico

Ente appaltatore:

Comune di Ferrara

R.U.P.

Ing. FERRUCCIO LANZONI

Ditta esecutrice degli interventi:

Rete Mario Srl

Impresa di Costruzioni (capporagione)

2017-2018