


VIA PORTOGALLO (scuola elementare)

Progetto

par

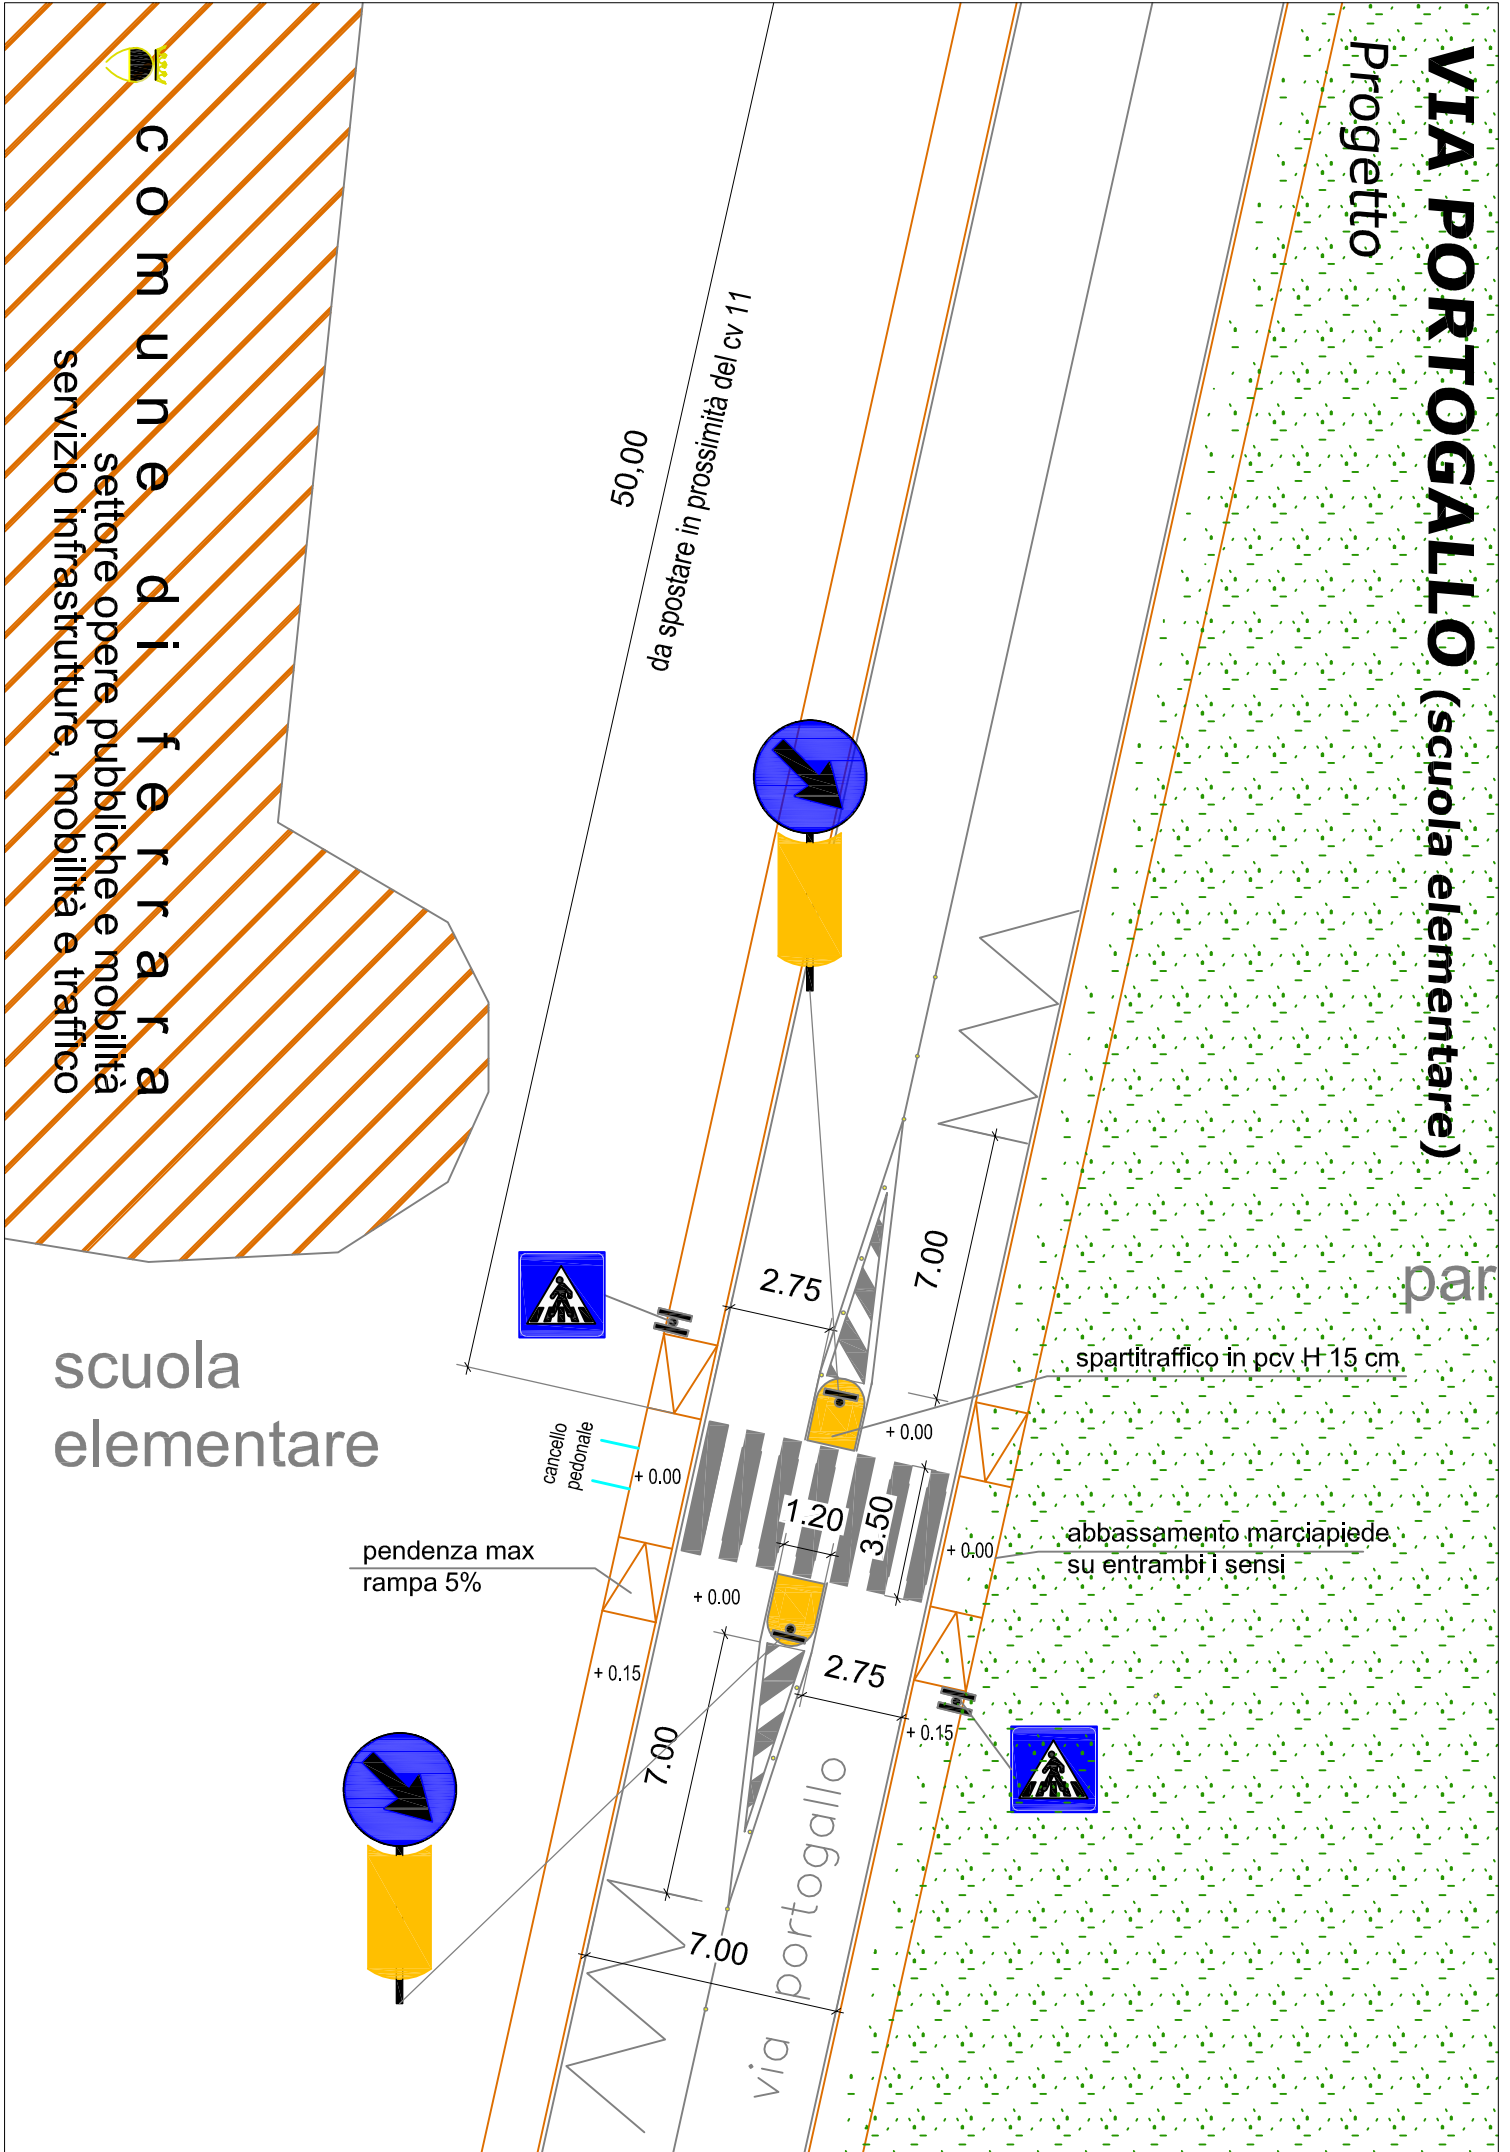

50,00
da spostare in prossimità del cv 11

Comune di Ferrara
settore opere pubbliche e mobilità
servizio infrastrutture, mobilità e traffico

scuola
elementare

pendenza max
rampa 5%

cancello
pedonale

spartitraffico in pcv H 15 cm

abbassamento marciapiede
su entrambi i sensi

via portogallo