


Via Paradiso

ALTRA PROPRIETA'

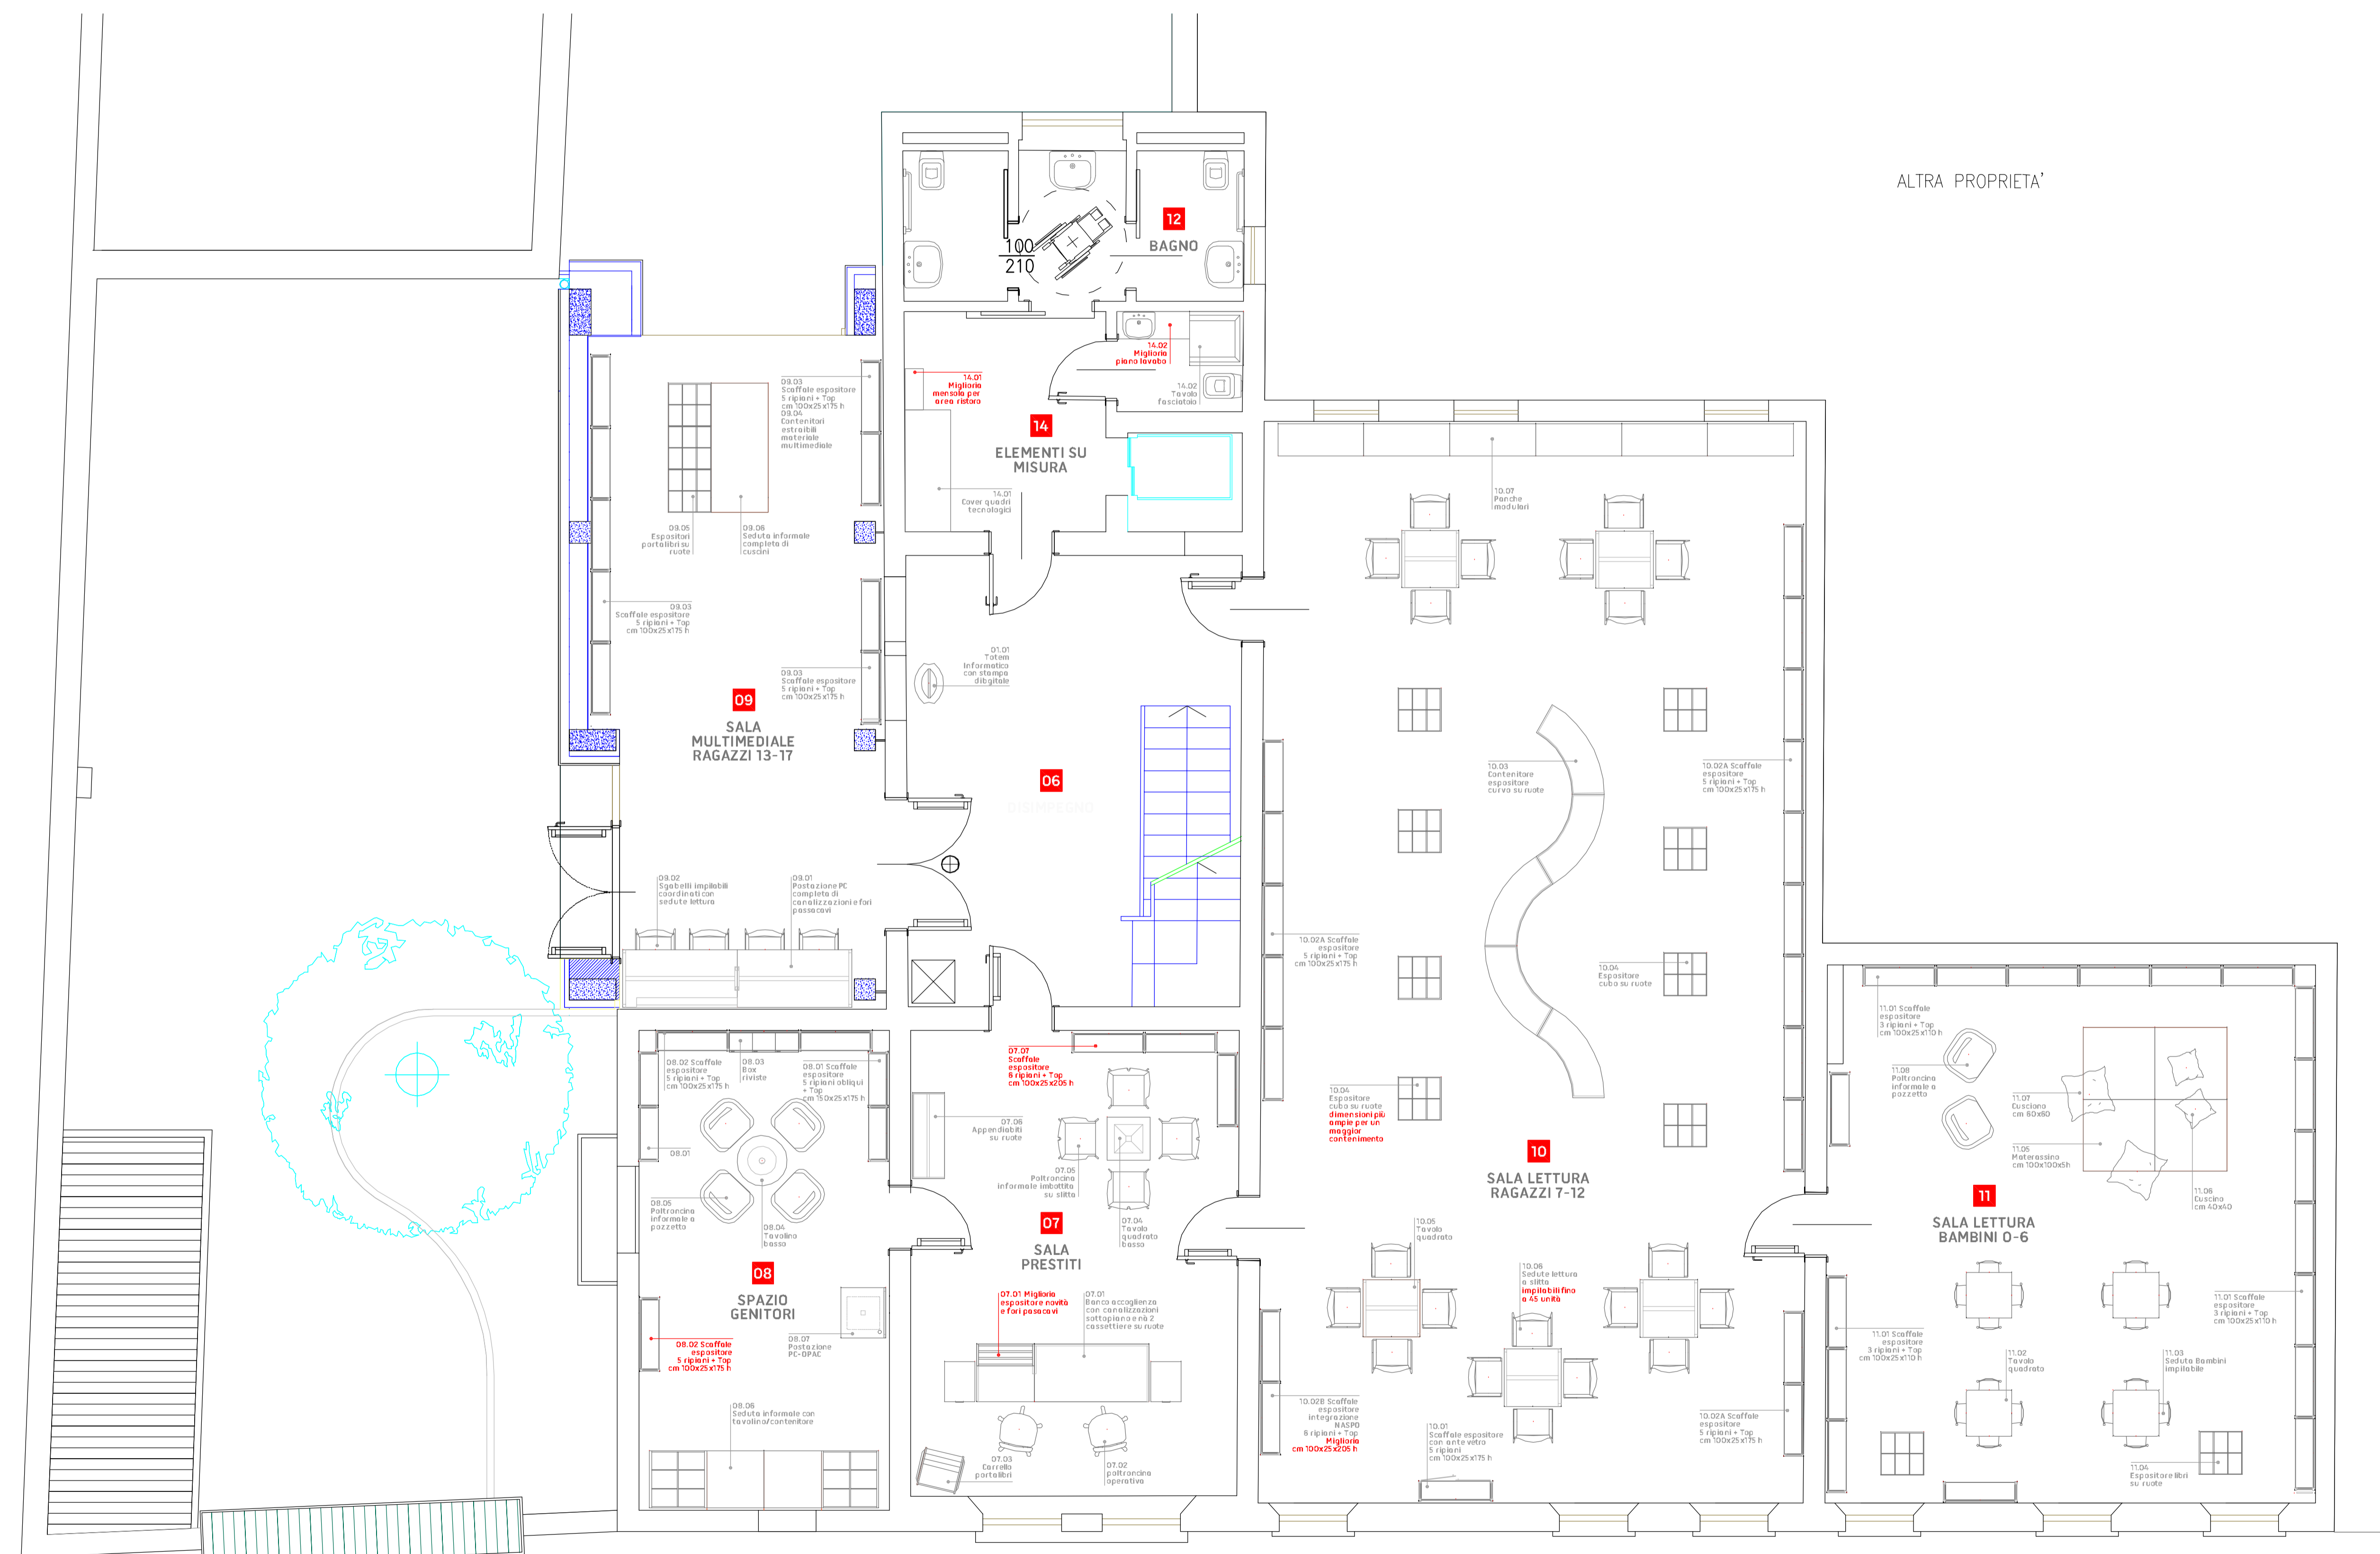

- Elementi integrativi / migliorativi
- Arredi richiesto di capitolato

PIANO PRIMO

Via Romiti