



Via Paradiso

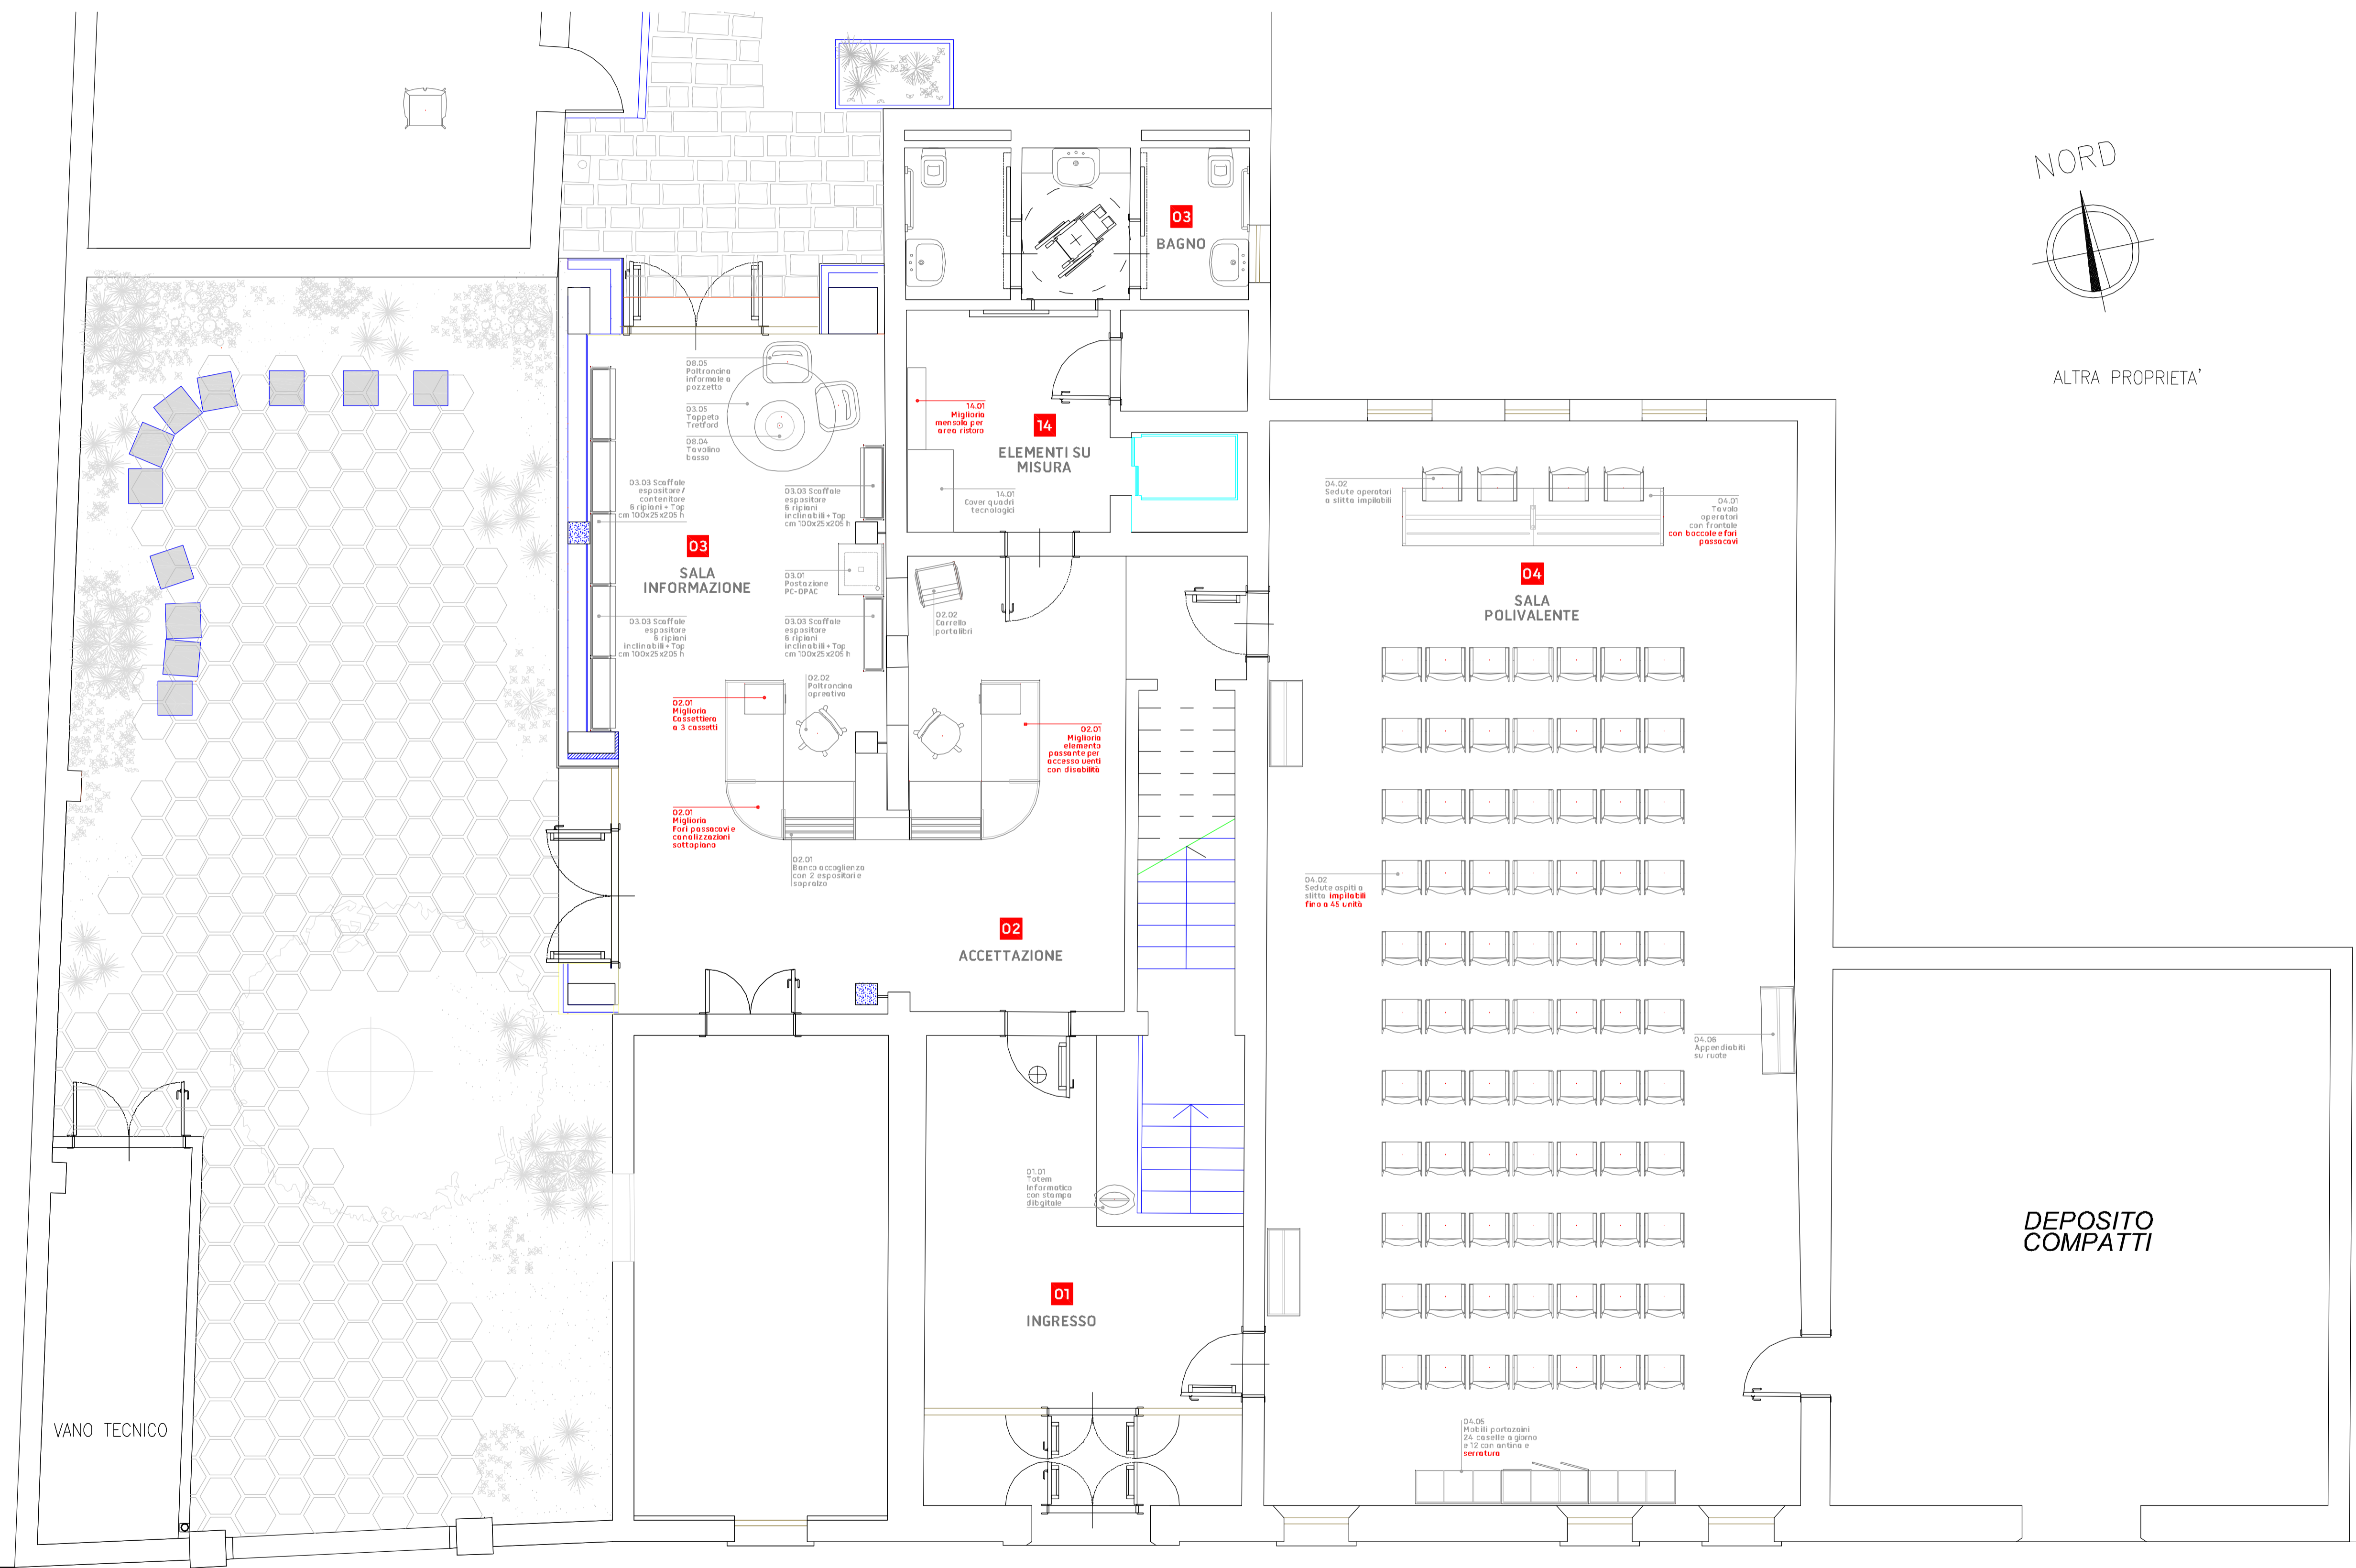

PIANO TERRA

- Elementi integrativi / migliorativi
- Arredi richiesti di capitolato

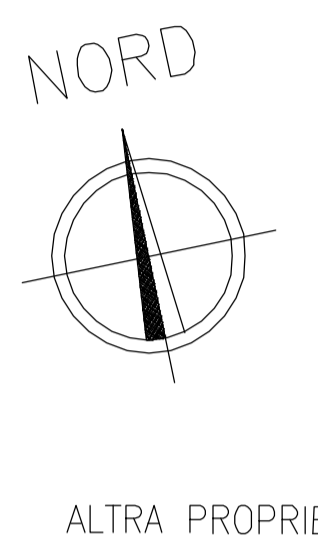

Via Romiti

DEPOSITO COMPATTI