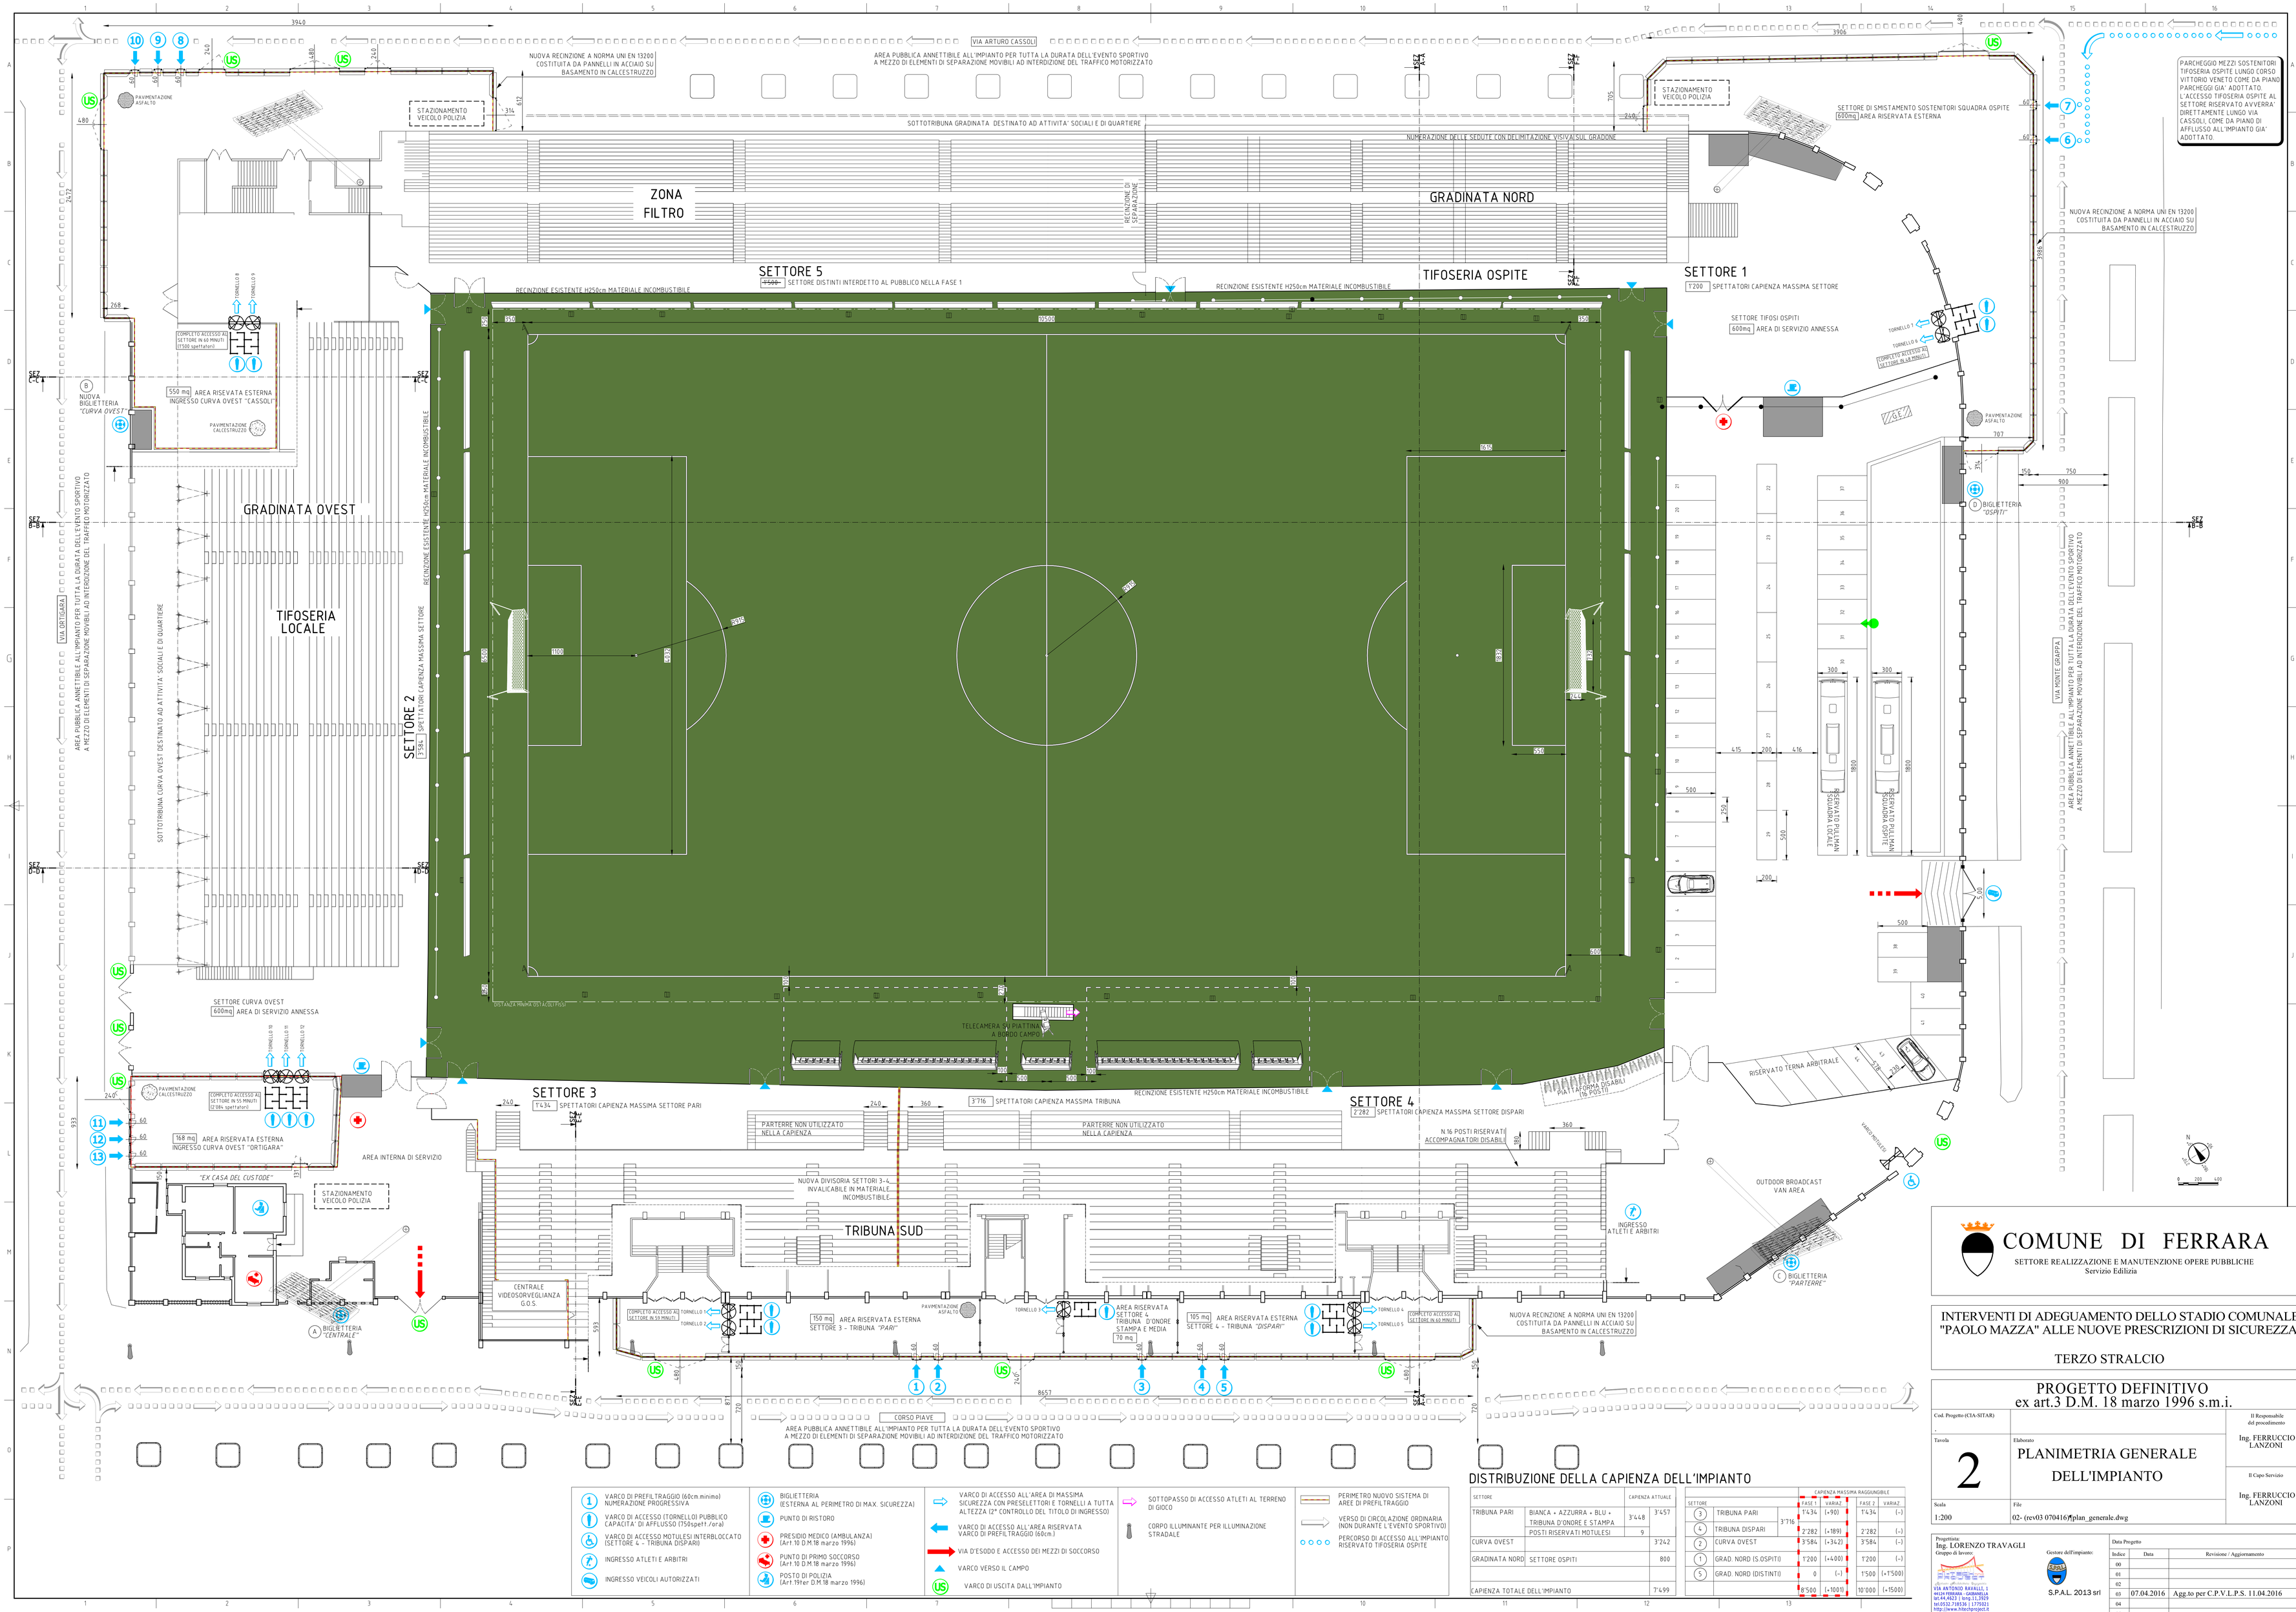

1 VARCO DI PREFILTRAGGIO (60cm minimo) NUMERAZIONE PROGRESSIVA
VARCO DI ACCESSO (TORNELLO) PUBBLICO CAPACITA' DI AFFLUSSO (750spett./ora)
VARCO DI ACCESSO MOTULESI INTERBLOCCATO (SETTORE 4 - TRIBUNA DISPARI)
INGRESSO ATLETI E ARBITRI
INGRESSO VEICOLI AUTORIZZATI

BIGLIETTERIA (ESTERNA AL PERIMETRO DI MAX. SICUREZZA)
PUNTO DI RISTORO
PRESIDIO MEDICO (AMBULANZA) (Art.10 D.M.18 marzo 1996)
PUNTO DI PRIMO SOCCORSO (Art.10 D.M.18 marzo 1996)
POSTO DI POLIZIA (Art.19ter D.M.18 marzo 1996)

VARCO DI ACCESSO ALL'AREA DI MASSIMA SICUREZZA CON PRESELETTORI E TORNELLI A TUTTA ALTEZZA (2° CONTROLLO DEL TITOLO DI INGRESSO)
VARCO DI ACCESSO ALL'AREA RISERVATA VARCO DI PREFILTRAGGIO (60cm.)
VIA D'ESODO E ACCESSO DEI MEZZI DI SOCCORSO
VARCO VERSO IL CAMPO
US VARCO DI USCITA DALL'IMPIANTO

SOTTOPASSO DI ACCESSO ATLETI AL TERRENO DI GIOCO
CORPO ILLUMINANTE PER ILLUMINAZIONE STRADALE

PERIMETRO NUOVO SISTEMA DI AREE DI PREFILTRAGGIO
VERSO DI CIRCOLAZIONE ORDINARIA (NON DURANTE L'EVENTO SPORTIVO)
PERCORSO DI ACCESSO ALL'IMPIANTO RISERVATO TIFOSERIA OSPITE

DISTRIBUZIONE DELLA CAPIENZA DELL'IMPIANTO

SETTORE		CAPIENZA ATTUALE	
TRIBUNA PARI	BIANCA + AZZURRA + BLU + TRIBUNA D'ONORE E STAMPA	3'448	3'457
	POSTI RISERVATI MOTULESI	9	
CURVA OVEST			3'242
GRADINATA NORD	SETTORE OSPITI		800
CAPIENZA TOTALE DELL'IMPIANTO			7'499

SETTORE		CAPIENZA MASSIMA RAGGIUNGIBILE			
		FASE 1	VARIAZ.	FASE 2	VARIAZ.
3	TRIBUNA PARI	3'716	1'434	(-901)	1'434	(-)
4	TRIBUNA DISPARI		2'282	(+189)	2'282	(-)
2	CURVA OVEST		3'584	(+342)	3'584	(-)
1	GRAD. NORD (S.OSPITI)		1'200	(+400)	1'200	(-)
5	GRAD. NORD (DISTINTI)		0	(-)	1'500	(+1'500)
			8'500	(+1001)	10'000	(+1500)

COMUNE DI FERRARA

SETTORE REALIZZAZIONE E MANUTENZIONE OPERE PUBBLICHE
Servizio Edilizia

INTERVENTI DI ADEGUAMENTO DELLO STADIO COMUNALE "PAOLO MAZZA" ALLE NUOVE PRESCRIZIONI DI SICUREZZA

TERZO STRALCIO

PROGETTO DEFINITIVO
ex art.3 D.M. 18 marzo 1996 s.m.i.

Cod. Progetto (CIA-SITAR): .

Tavola: 2

Elaborato: PLANIMETRIA GENERALE DELL'IMPIANTO

Scala: 1:200

File: 02- (rev03 070416)\plan_generale.dwg

Il Responsabile del procedimento: Ing. FERRUCCIO LANZONI

Il Capo Servizio: Ing. FERRUCCIO LANZONI

Progettista:
Ing. LORENZO TRAVAGLI
Gruppo di lavoro:
VIA ANTONIO RAVALLI, 1
44124 FERRARA - GARDANELLA
tel.0532.735138 | 1770321
tel.0532.735138 | 1770321
mail: info@fdtechproject.it

Gestore dell'impianto:

S.P.A.L. 2013 srl

Data Progetto

Indice	Data	Revisione / Aggiornamento
00		
01		
02		
03	07.04.2016	Agg.to per C.P.V.L.P.S. 11.04.2016
04		
05		