



COMUNE di FERRARA

BIBLIOTECA COMUNALE E SEDE DECENTRATA DEGLI UFFICI DI POLIZIA E VIGILANZA URBANA

Ferrara

Titolare della progettazione



ACER FERRARA
C.so V.Veneto, 7 - 44121 Ferrara
Servizio Tecnico
Dirigente: Ing. M.Cazzola



Responsabile dell'ufficio progettazione
Arch. M. Cenacchi

Responsabile unico del procedimento

ACER FERRARA Servizio: arch. M. Cenacchi

Coordinamento generale progetto architettonico, strutturale e impianti

Progetto architettonico

ACER FERRARA Servizio: ing. M. Cazzola

Progetto strutture

Progetto impianti elettrici

Progetto impianti meccanici

Collaboratori

PROGETTO PRELIMINARE

titolo elaborato

**PROGETTO: PLANIMETRIA GENERALE
PIANTE PIANO INTERRATO, PIANO TERRA, PIANO PRIMO,
PIANO SECONDO, PIANO TERZO, COPERTURE E COPERTIVA**

cod. commessa

1708

scala

1:200


codice elaborato

AR-P-002-1

	Emissione	Luglio 2017
REV 1	Modifiche richieste dal Comando Vigili Urbani	Luglio 2017

--	--	--

PROGETTO

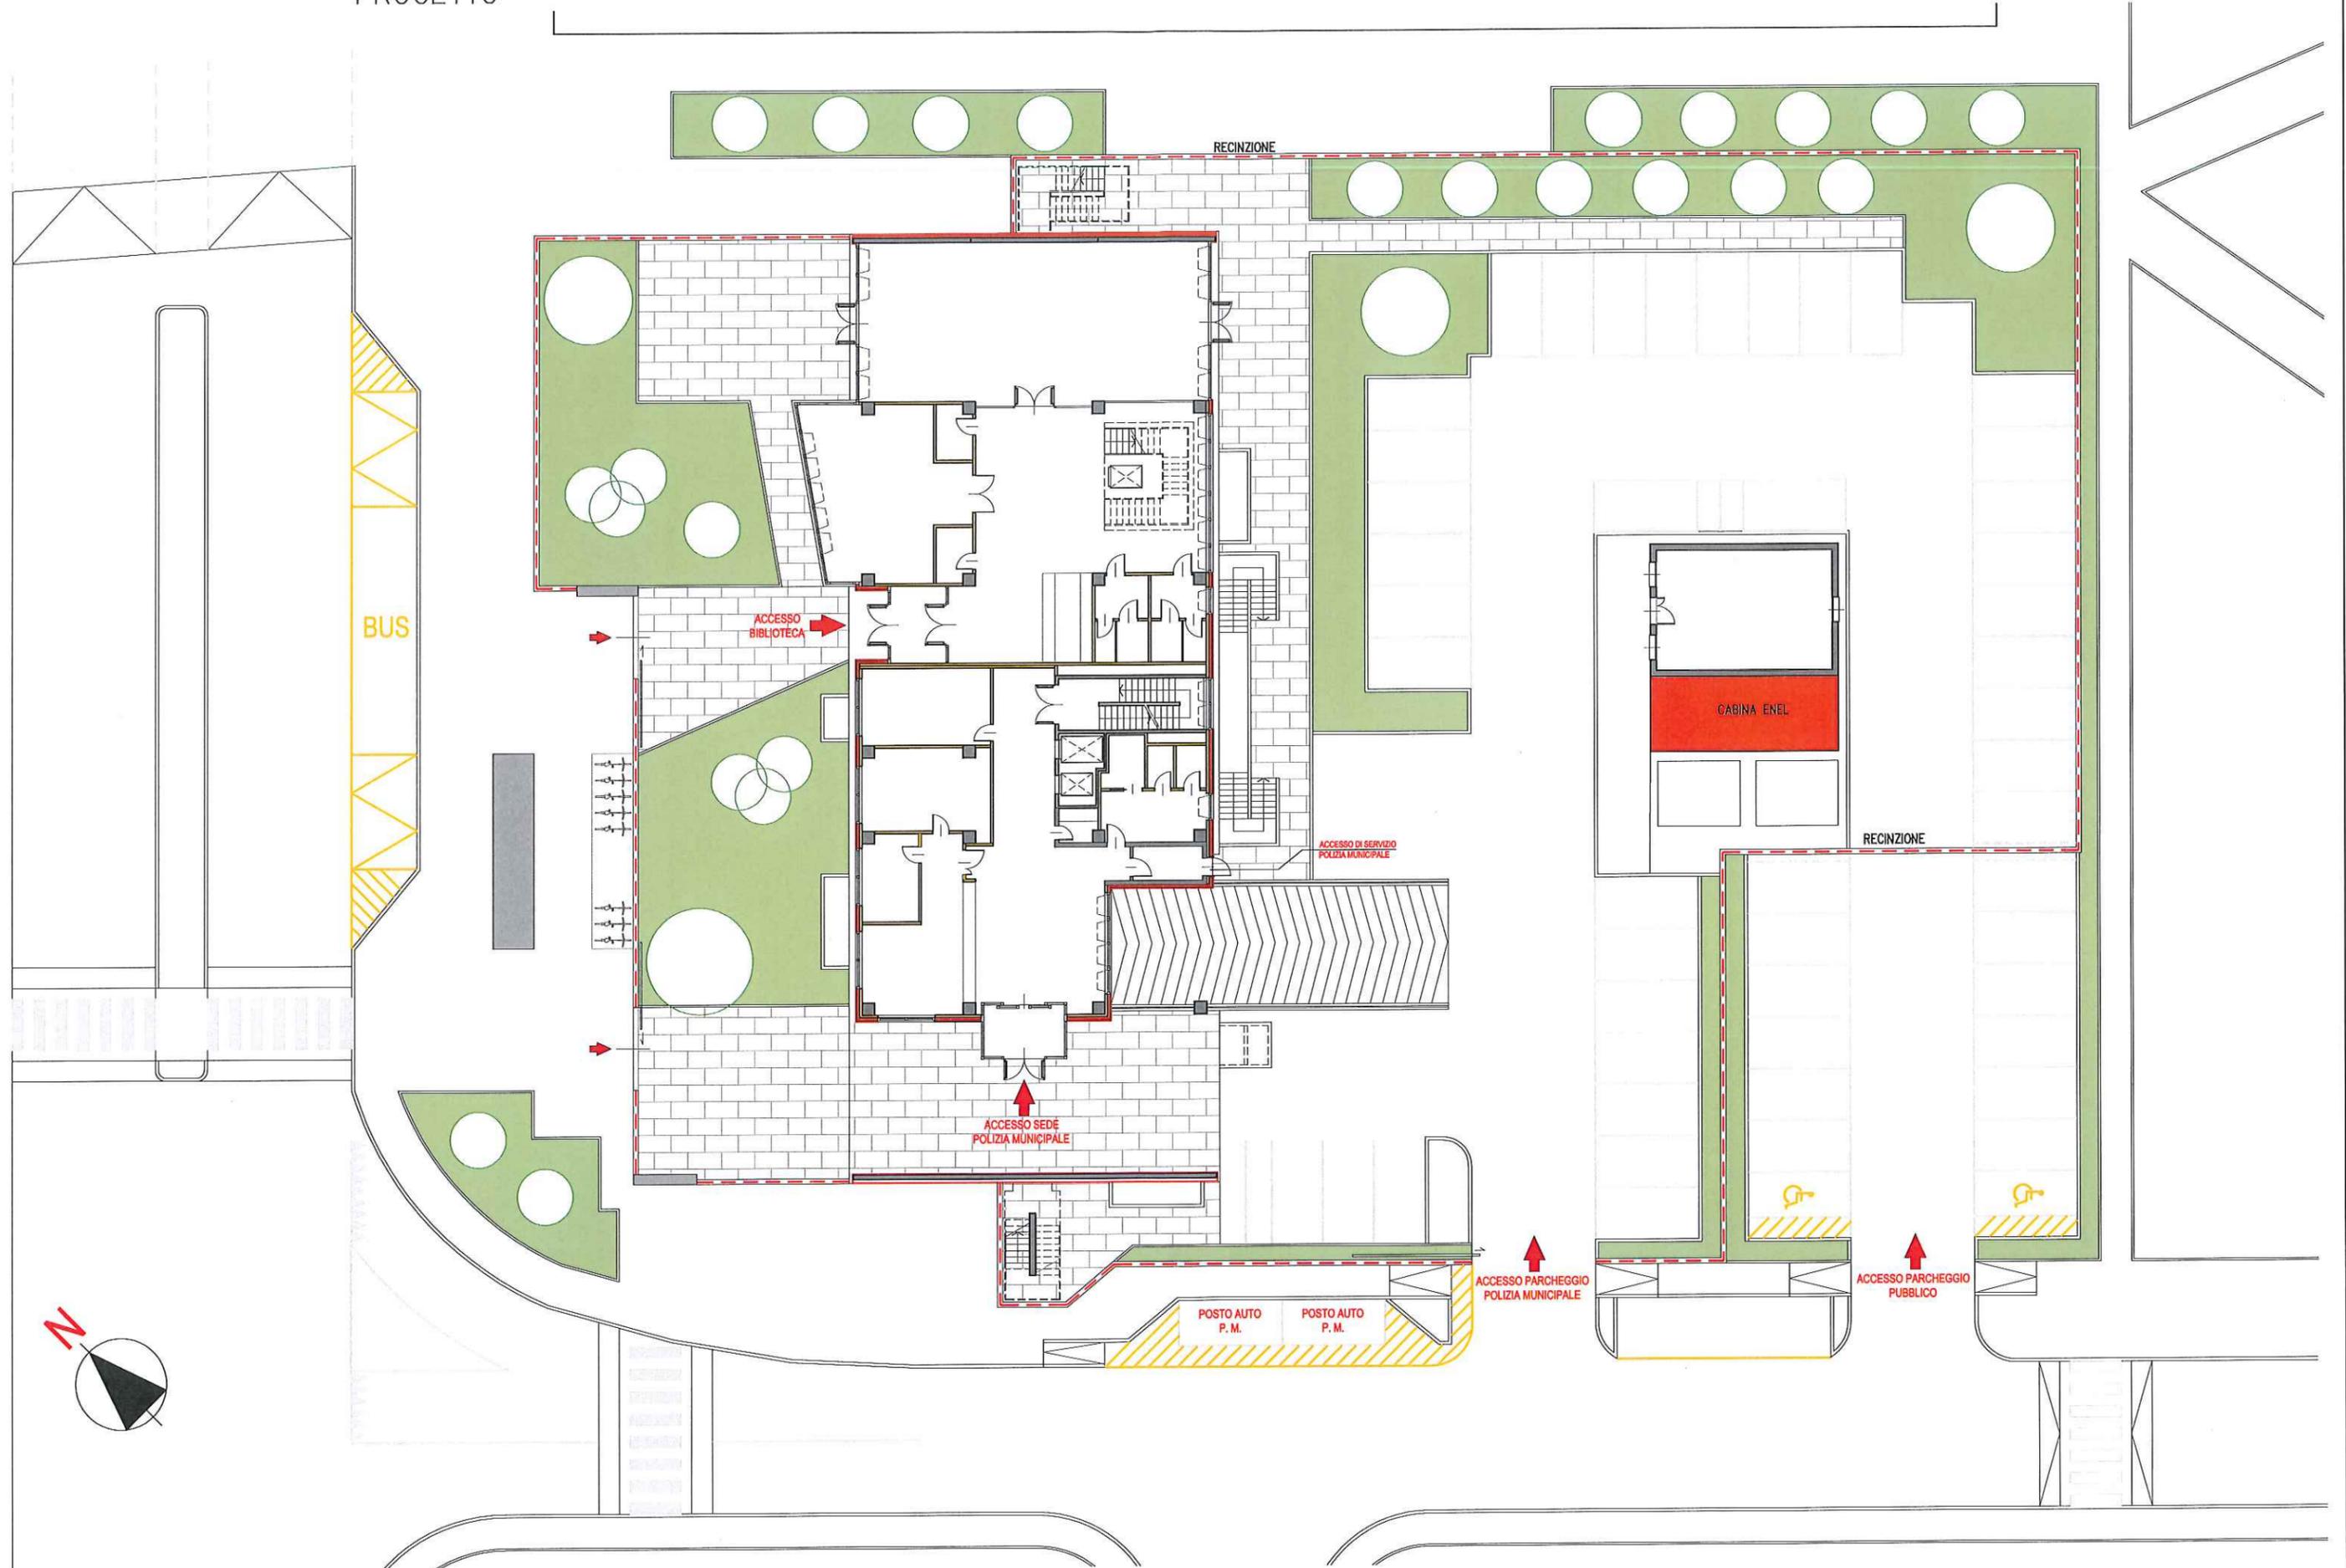

PLANIMETRIA GENERALE

PROGETTO

SEDE VIGILI
 P.INT. mq.702.04
 P.T. mq.212.87
 P.2° mq.697.85
 P.3° mq.708.81
 Tot. mq.2'321.57


BIBLIOTECA
 P.T. mq.398.77
 P.1° mq.675.79
 Tot. mq.1'074.56

COMPLESSIVO
 Tot. mq.3'396.13


SEDE VIGILI




BIBLIOTECA

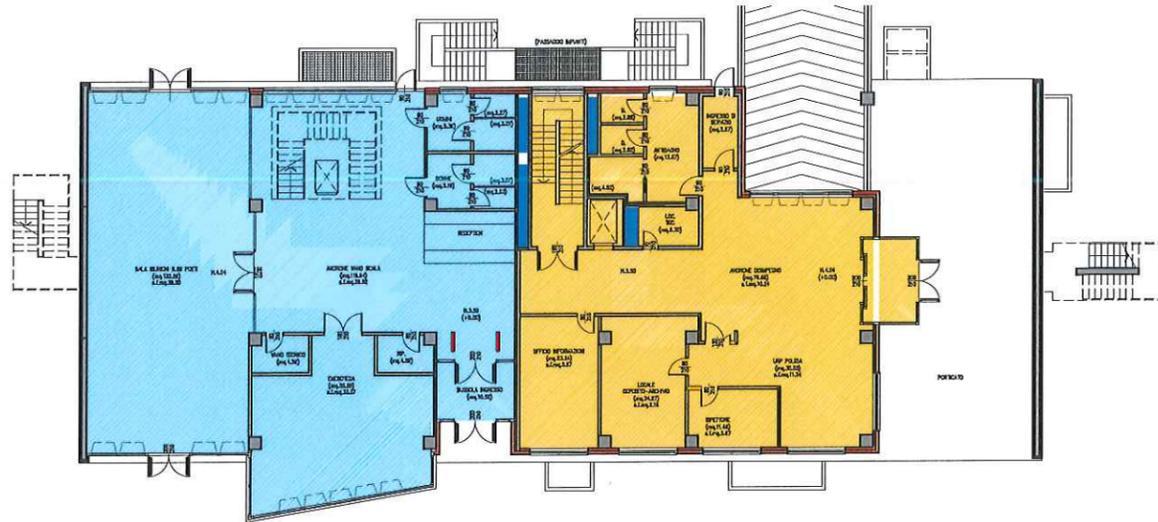


PIANO TERRA

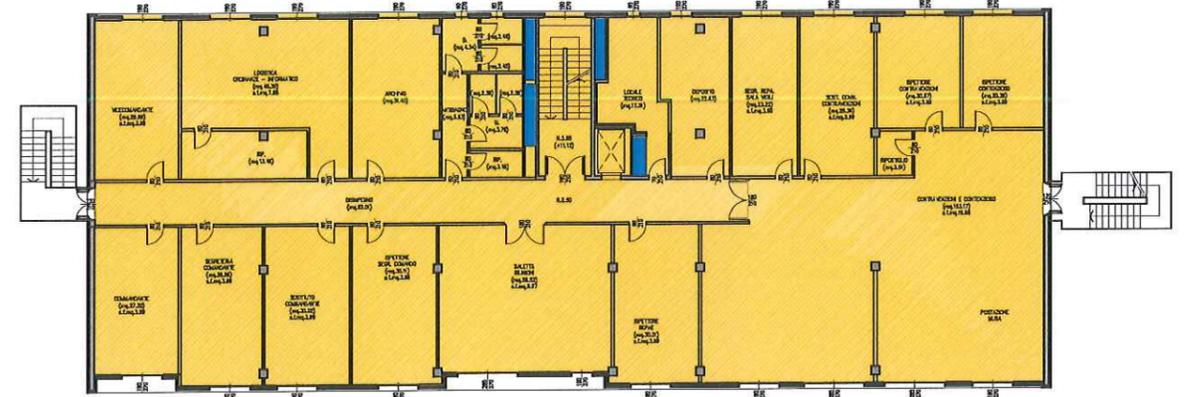


PIANO TERZO

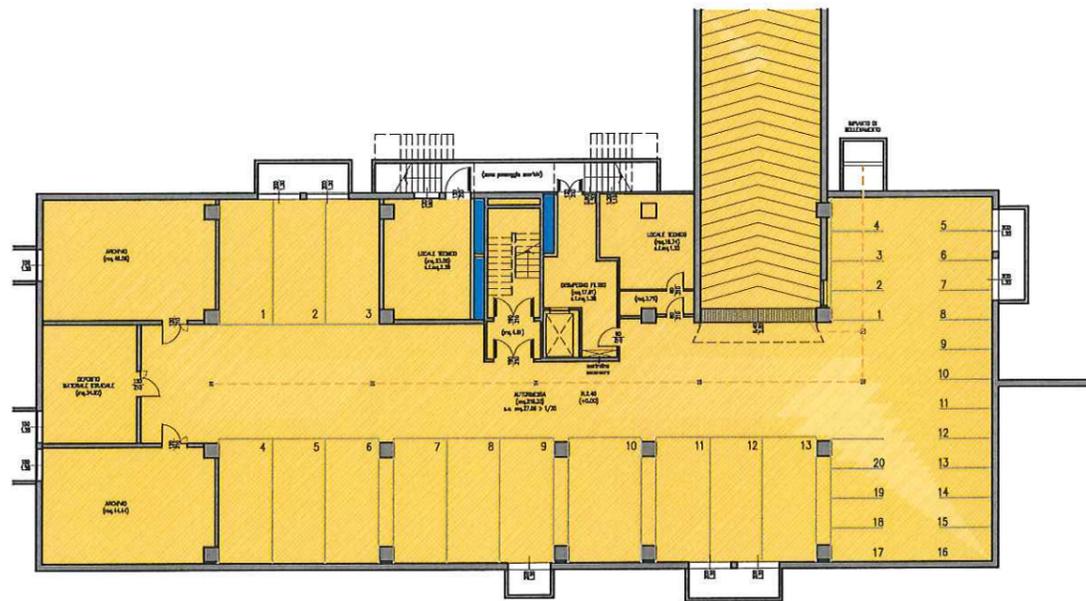


PIANO INTERRATO

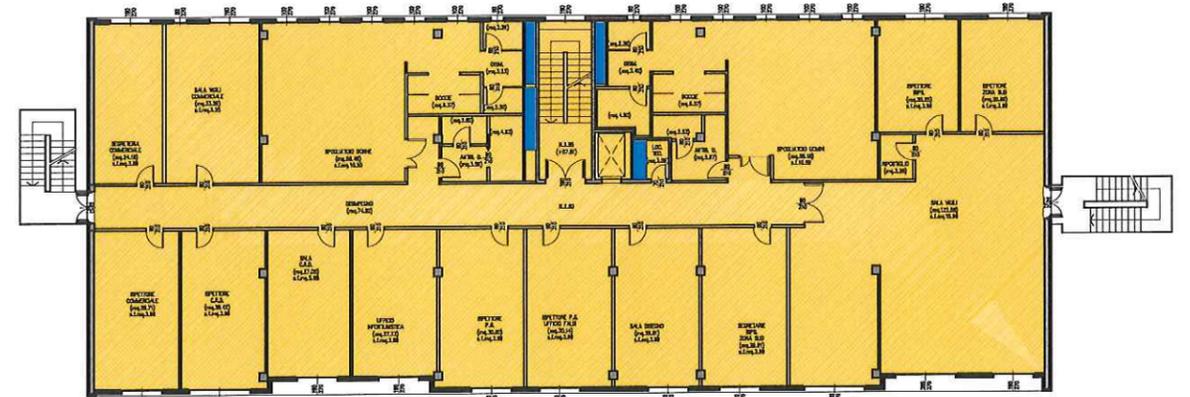

PIANO SECONDO

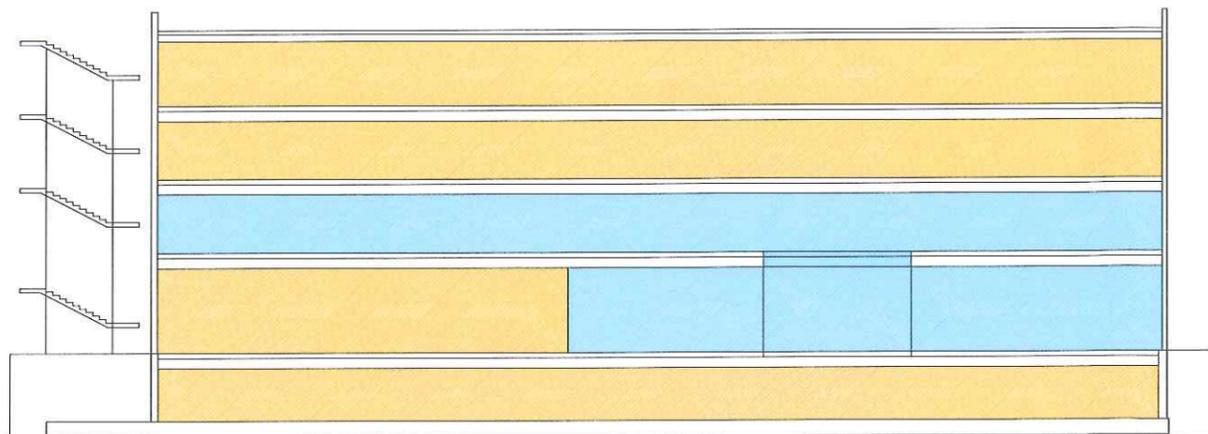

SEZIONE

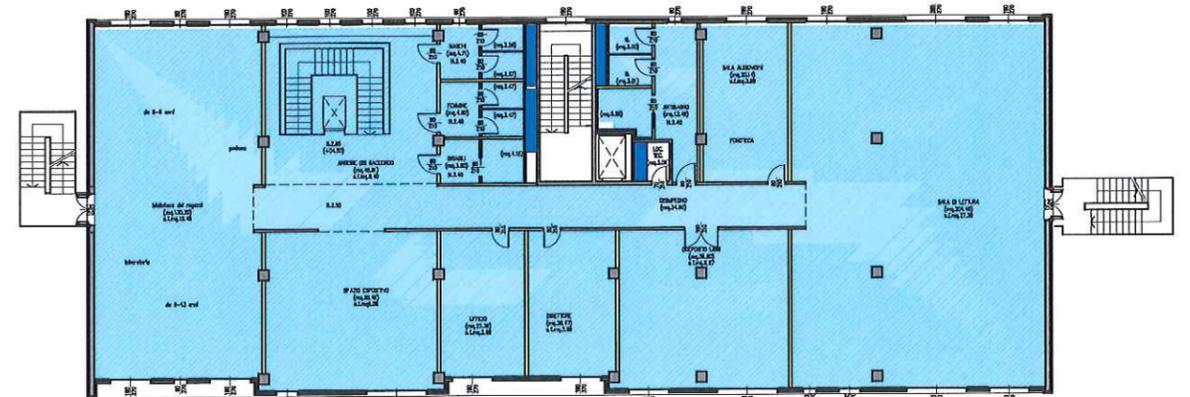

PIANO PRIMO

