

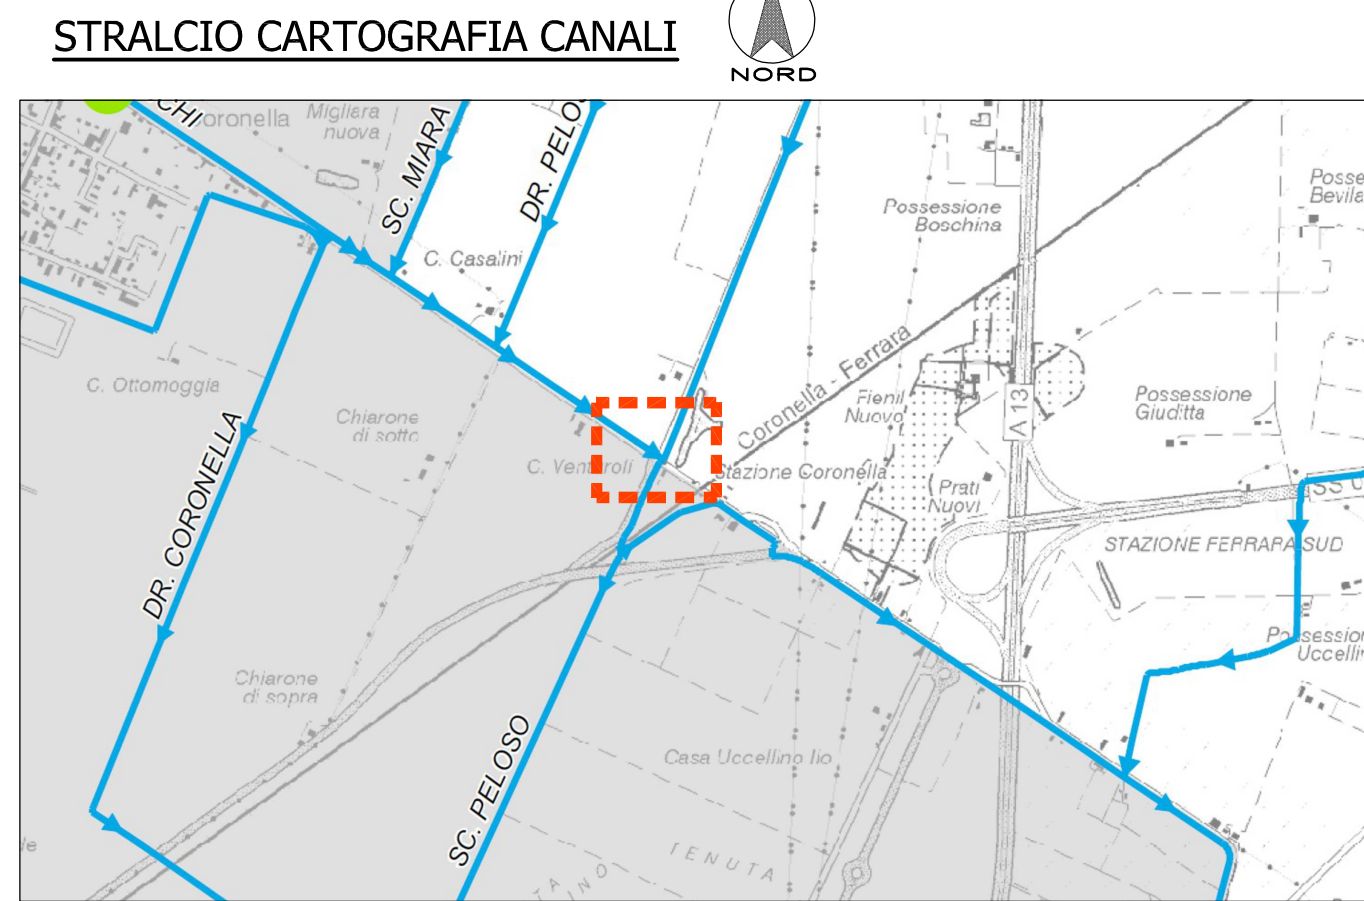
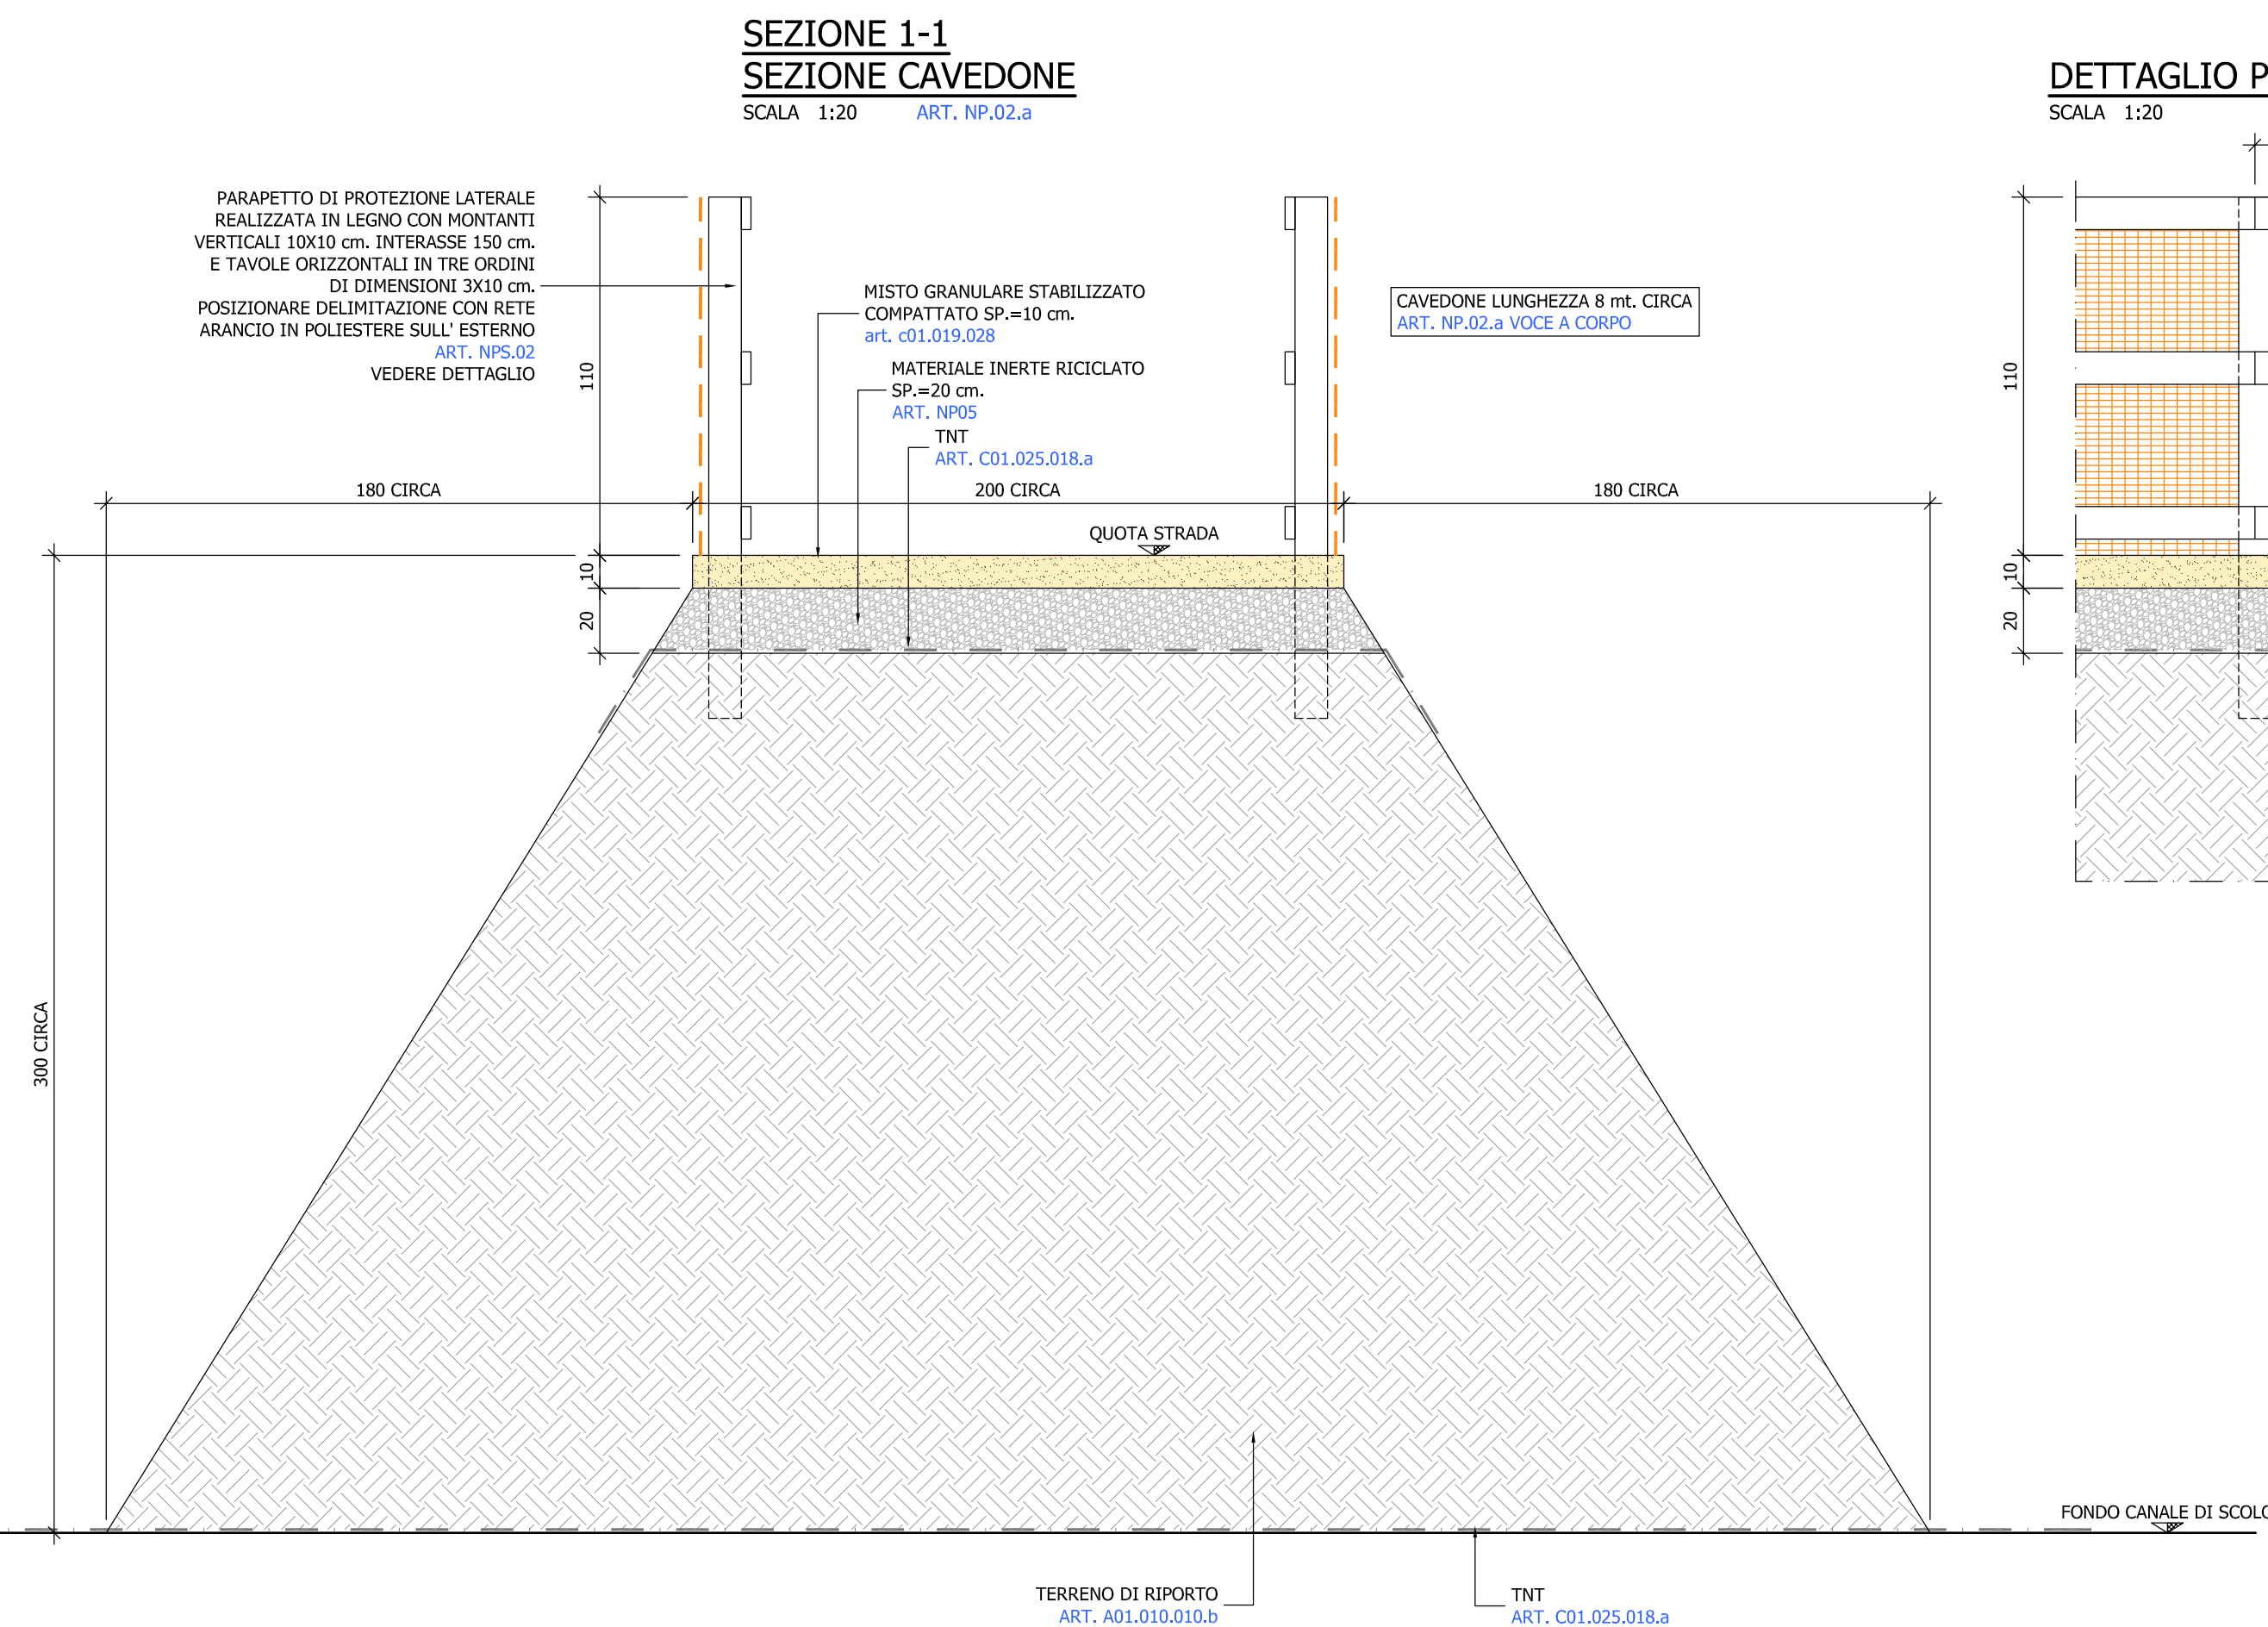
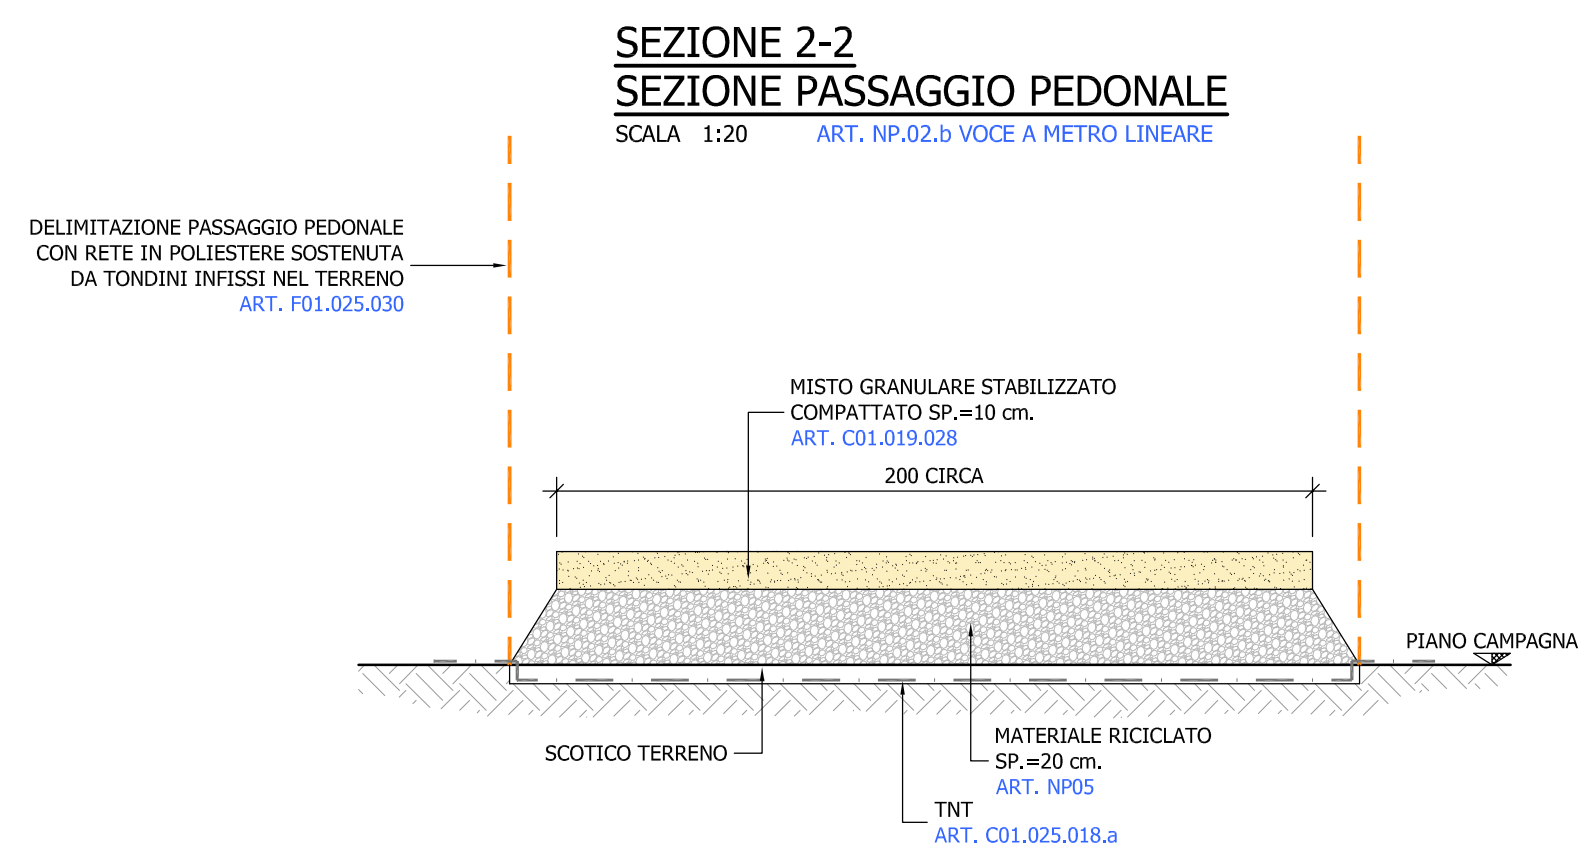


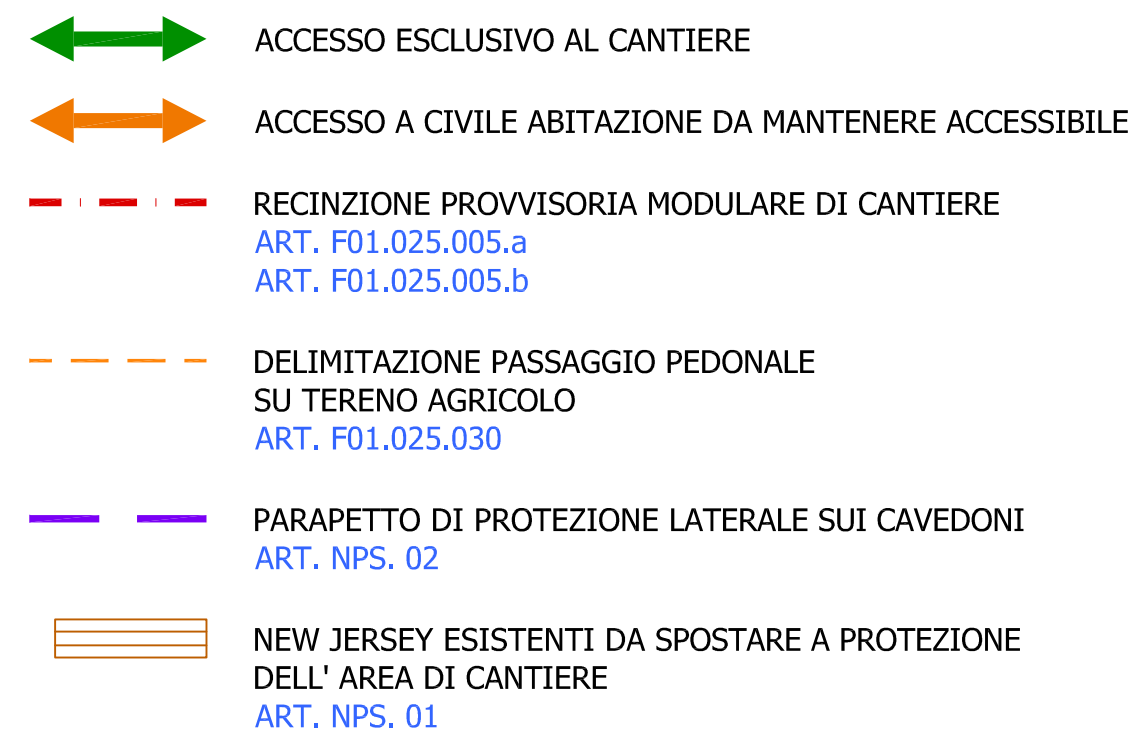

INTERVENTO DI MANUTENZIONE STRAORDINARIA DEL PONTE
UBICATO IN VIA PELOSA INT. VIA IMPERIALE, PROVINCIA DI
FERRARA - CUP B77H24003040006

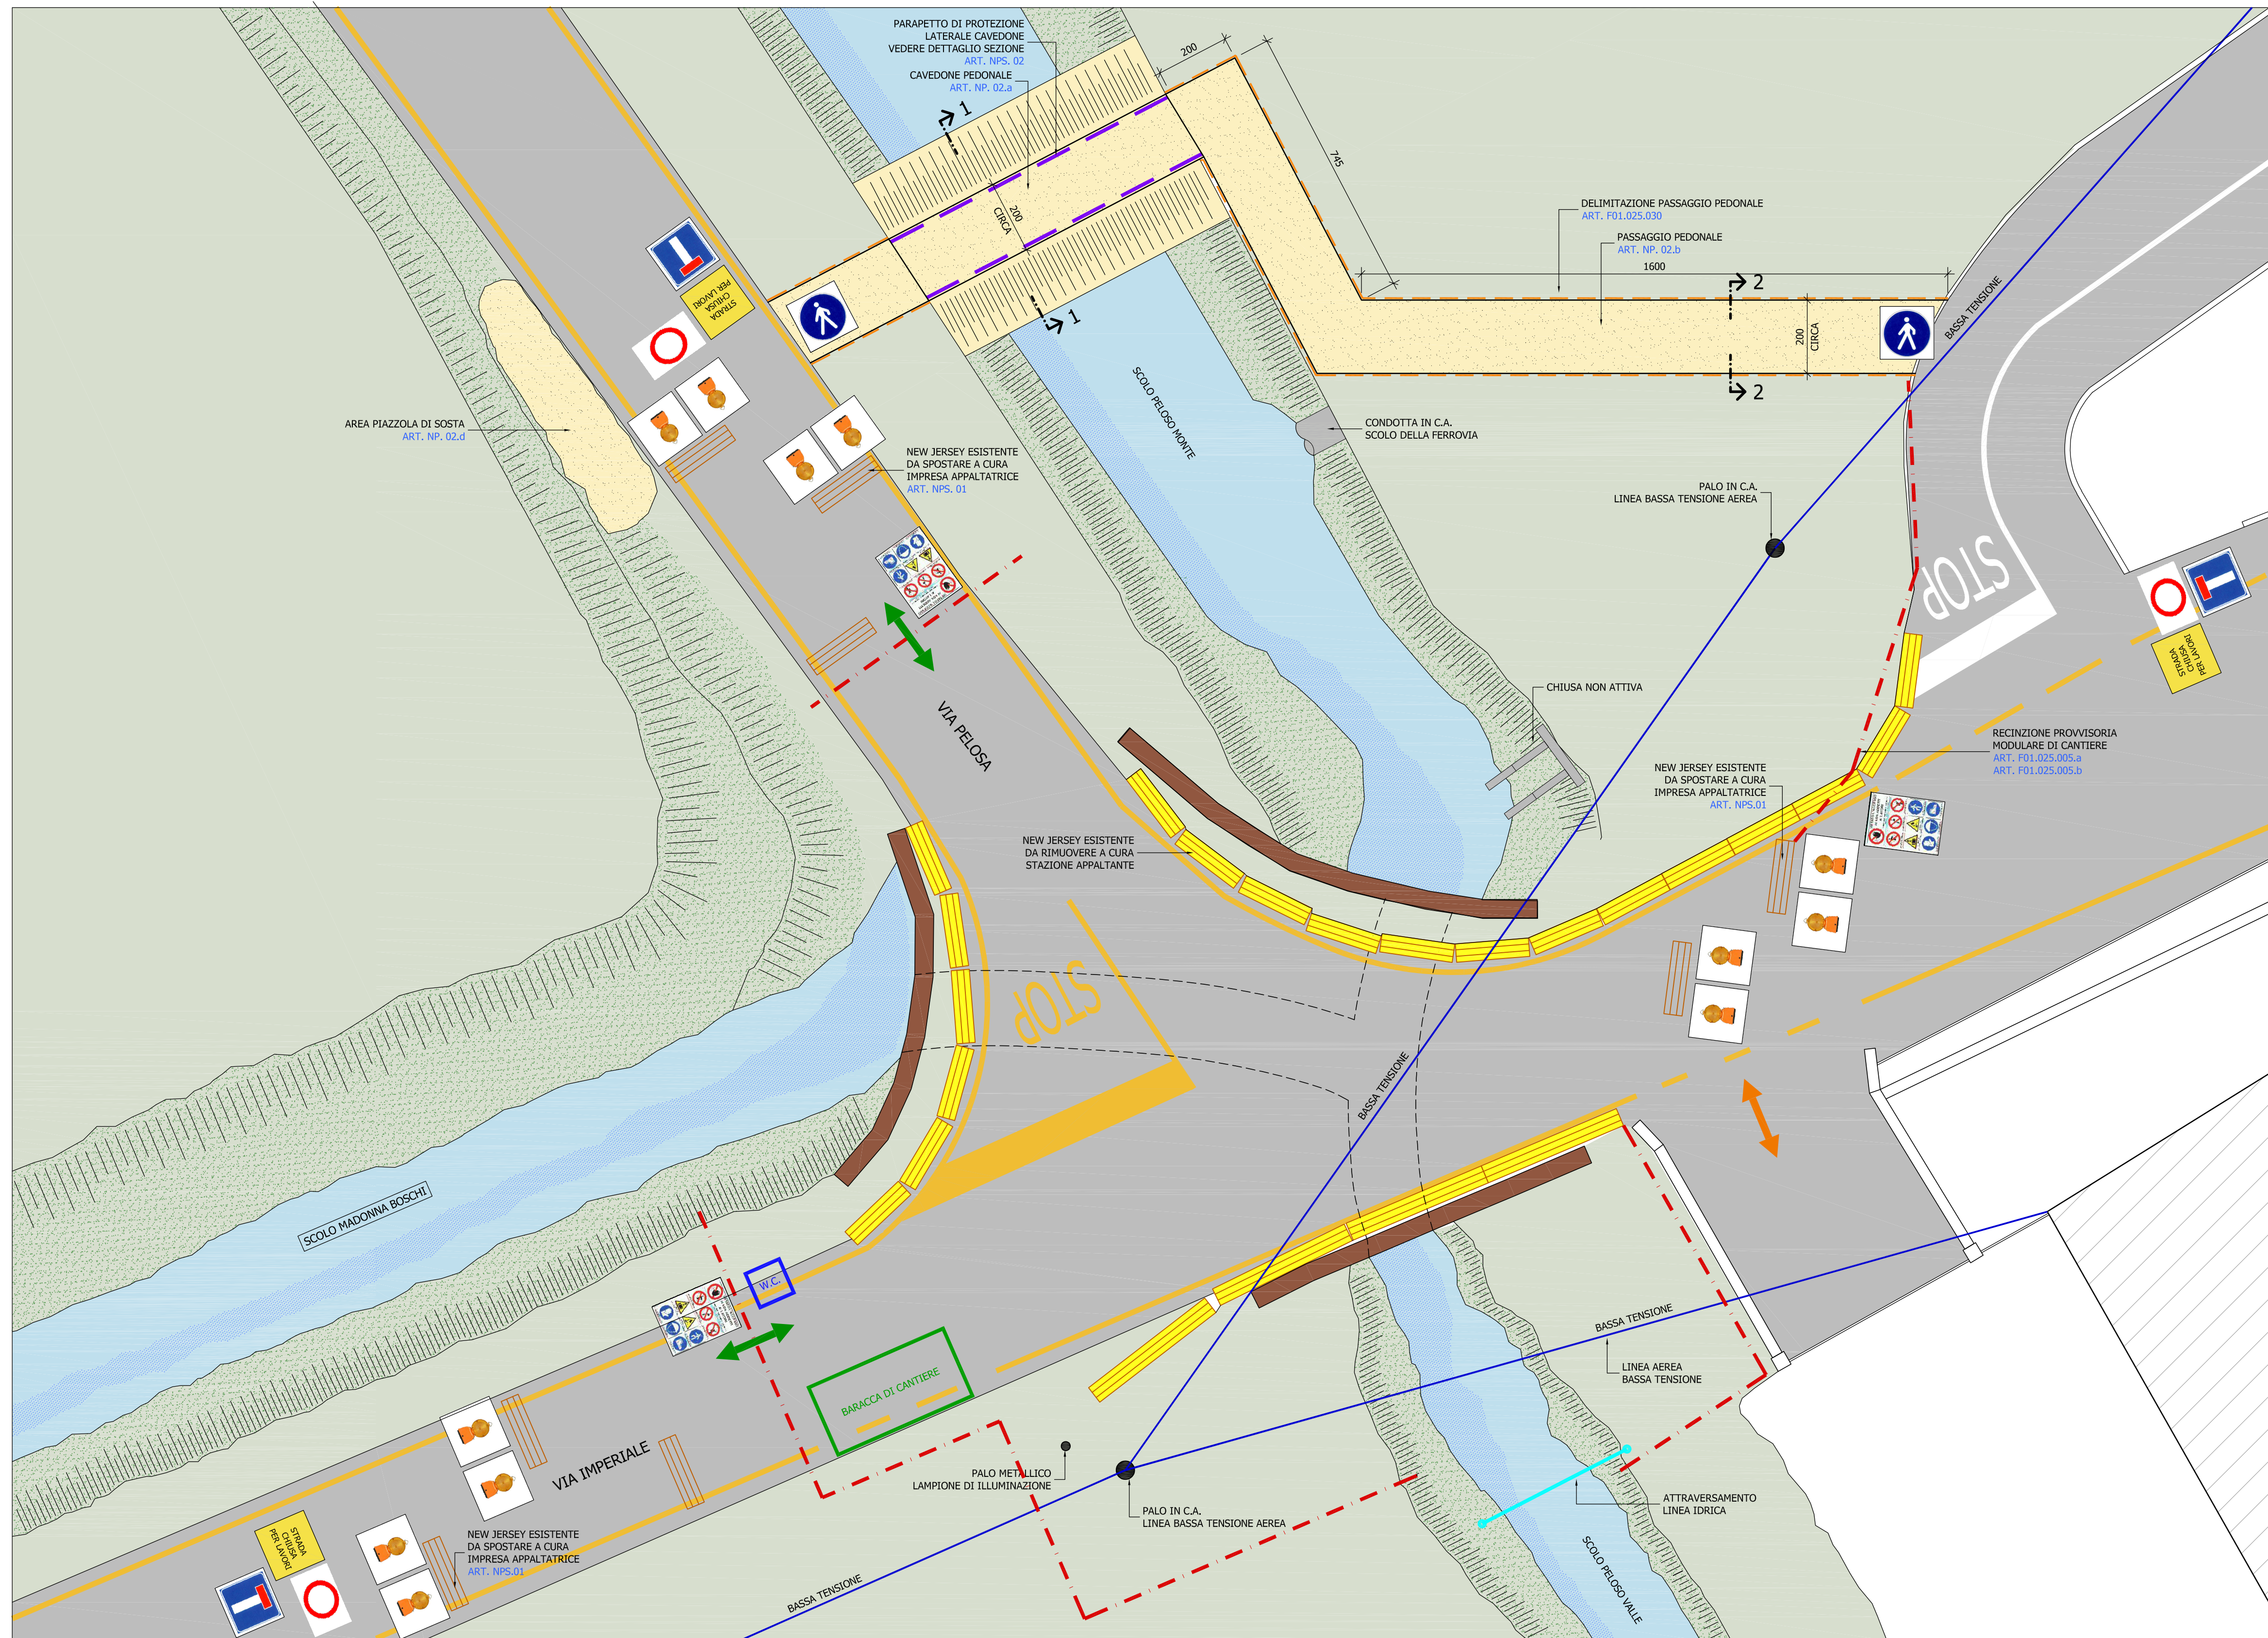

Cod. C.I.A.	80-2024	LAYOUT DI CANTIERE	IL DIRIGENTE DI SERVIZIO E RESPONSABILE DEL PROCEDIMENTO Ing. Antonio Parenti	
Fase del progetto	PE			
Elab. cod. n.			IL COORDINATORE DI PROGETTO Arch. Angela Ghiglione	
L.PE.01	Scala: 1:100 1:20			
Progettista generale, e Direttore dei Lavori:			<u>Ing. Matteo Vincenzi</u> via Mulinetto, 35 44122 FERRARA (FE) P. IVA 01940460437 C.F. VNCMT188S10A965Y	
C.S.E. - C.S.P.:			<u>Arch. Lorenzo Negretti</u> via Boccaleone di Santo Stefano, 37 44121 FERRARA (FE) P. IVA 02028770382 C.F. NGRNLN289S10C980I	
			Data Progetto: 20.07.2025	
			INDICE 00 01 02 03 04 05	DATA 20.07.2025
			REV./AGG. MISSIONE PE	