


NOTA 1:

DURANTE L'ESECUZIONE DEI LAVORI NON SONO AMMESSI, IN ALCUN CASO (SE NON PREVIO AUTORIZZAZIONE DEL DIRETTORE DEI LAVORI), INTERRUZIONI O DISSERVIZI DEL SERVIZIO DI PUBBLICA ILLUMINAZIONE. I LAVORI DI AMPLIAMENTO E/O MANUTENZIONE, ESEGUITI SU IMPIANTI ESISTENTI, DOVRANNO ESSERE SVOLTI IN MODO TALE DA RIPRISTINARE I COLLEGAMENTI DI OGNI PUNTO LUCE ALLA FINE DELLA GIORNATA LAVORATIVA, PRIMA DEL CREPUSCOLO.

NOTA 2:


TUTTI I NUOVI IMPIANTI DOVRANNO ESSERE REALIZZATI NEL RISPETTO DELLA NORMATIVA VIGENTE IN MATERIA DI "RIDUZIONE DELL'INQUINAMENTO LUMINOSO E RISPARMIO ENERGETICO (L.R. 19/2003 D.G.R. 1732/2015 e s.m.i.) E SECONDO LE PRESCRIZIONI CONTENUTE NEL DISCIPLINARE TECNICO PER LA REALIZZAZIONE DI IMPIANTI DI ILLUMINAZIONE PUBBLICA NEL COMUNE DI FERRARA (VERSIONE 1.2 - Febbraio 2012 e s.m.i.).

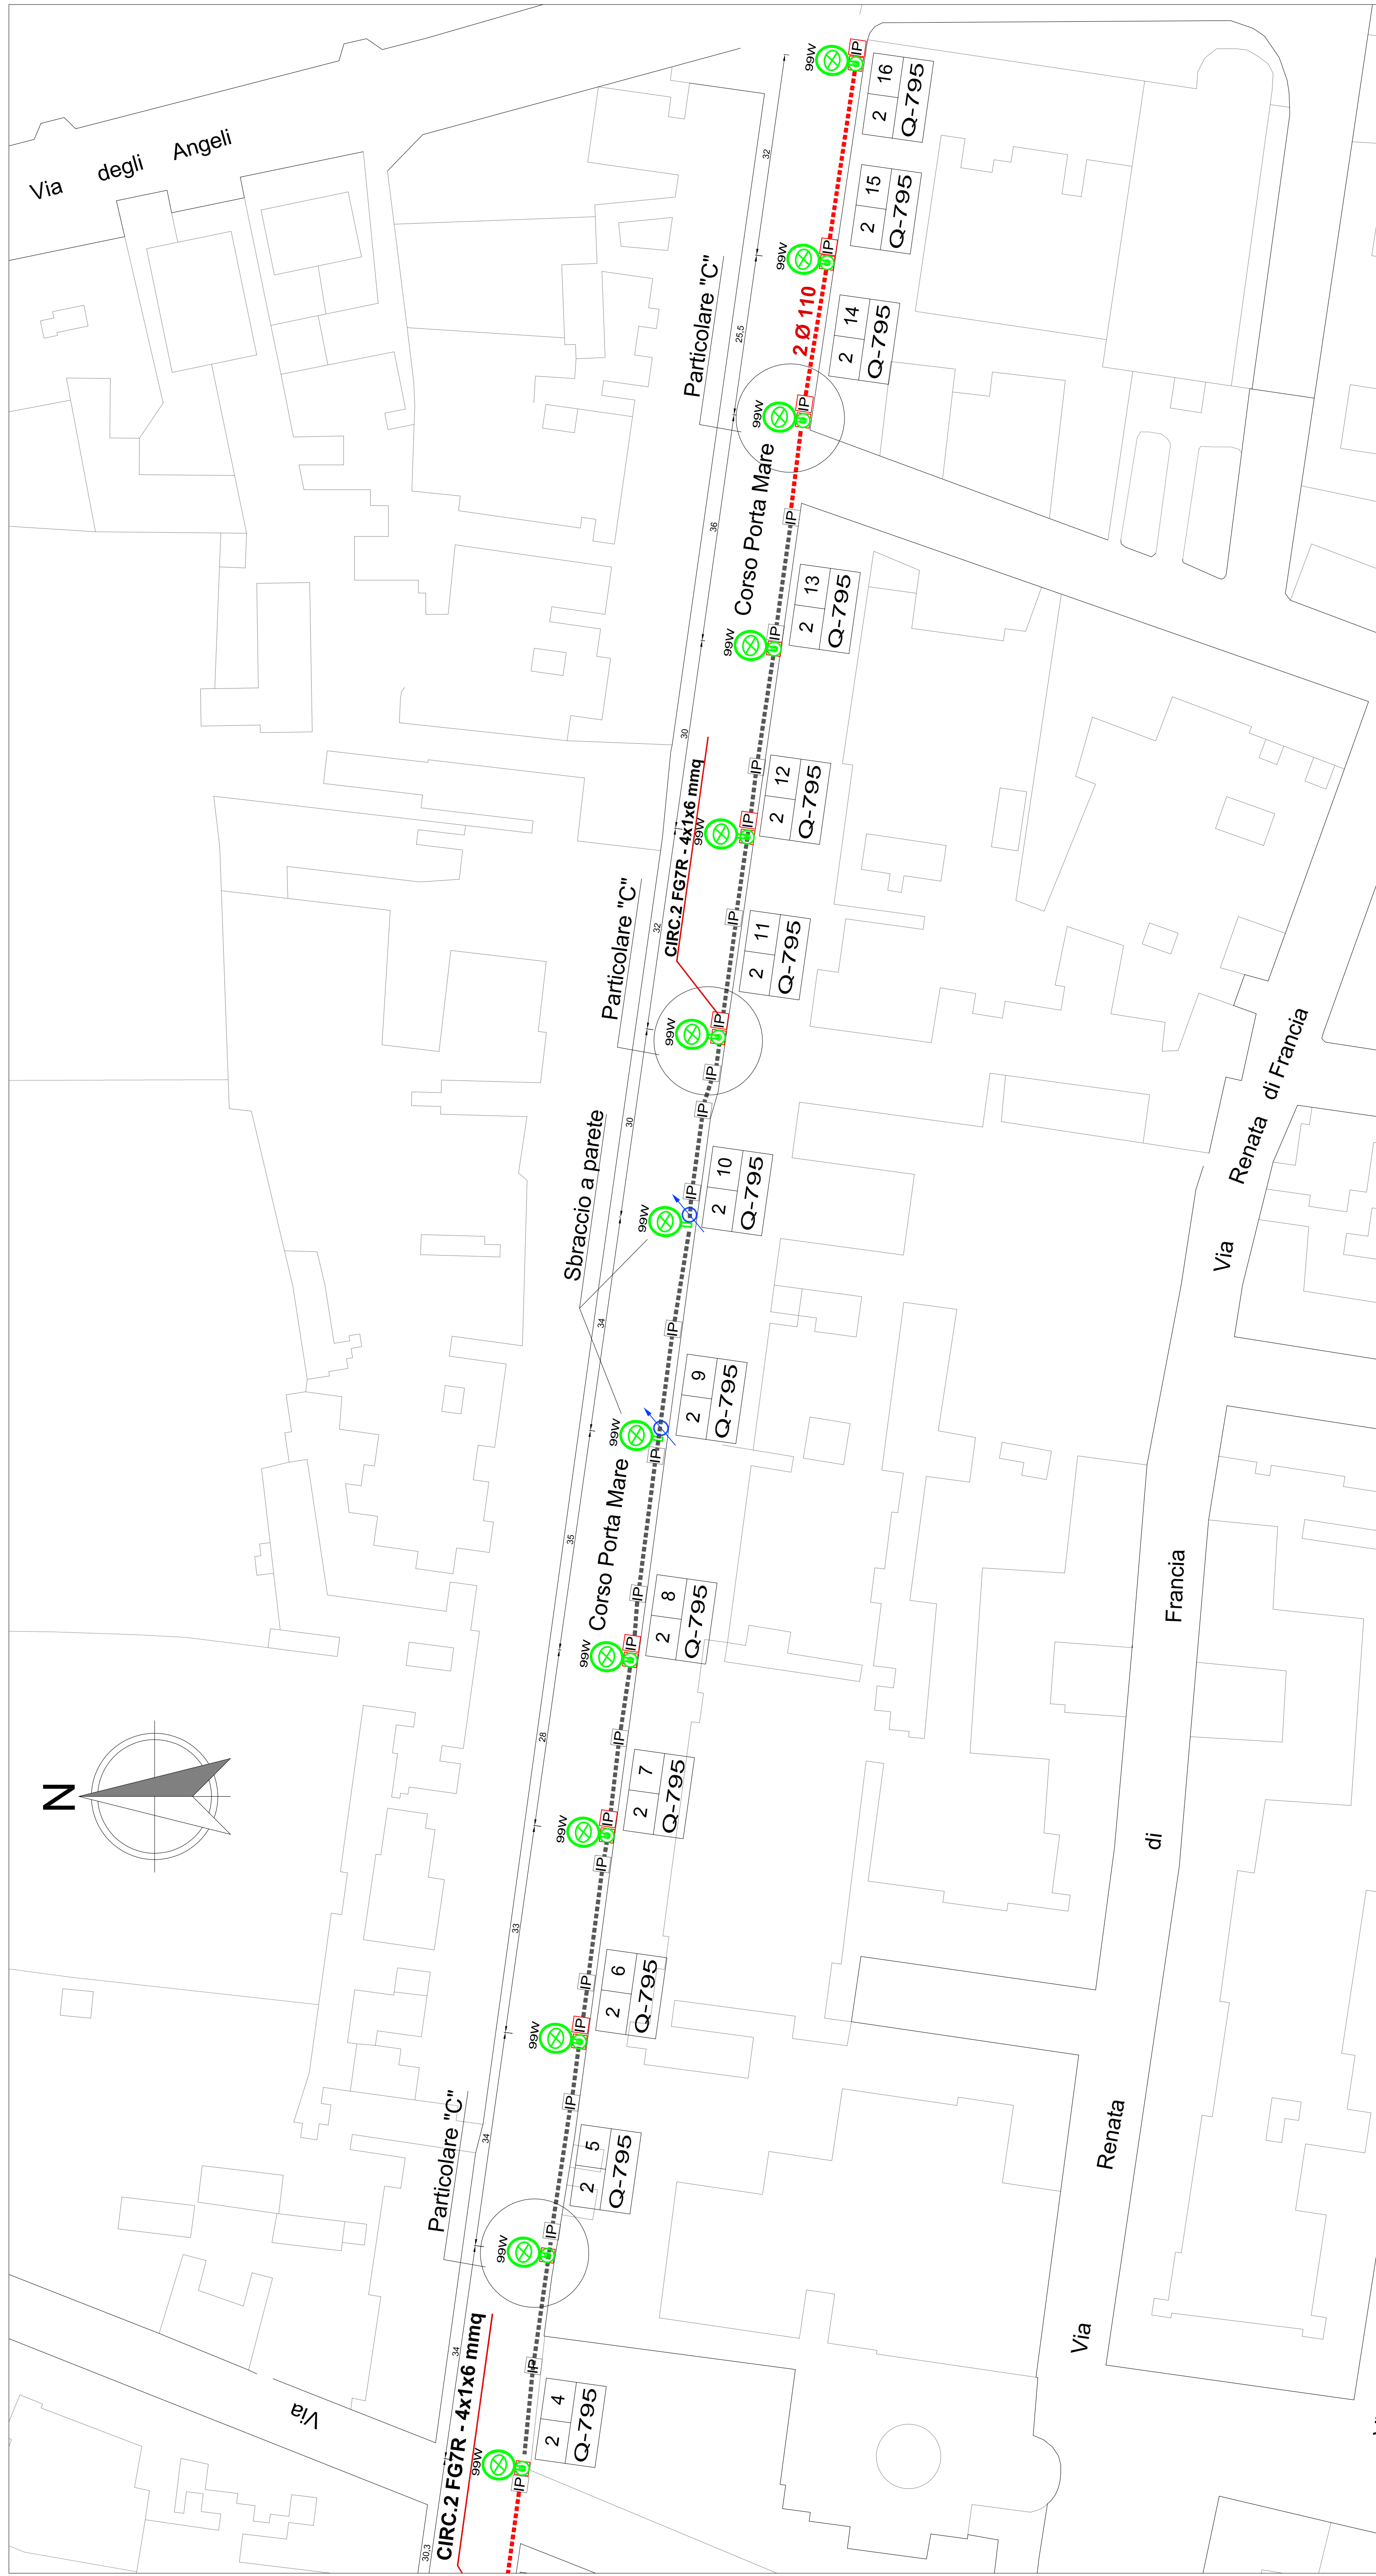


LEGENDA SIMBOLI GRAFICI

[illegible]



PARTICOLARE INSTALLATIVO APPARECCHIO SU PALO

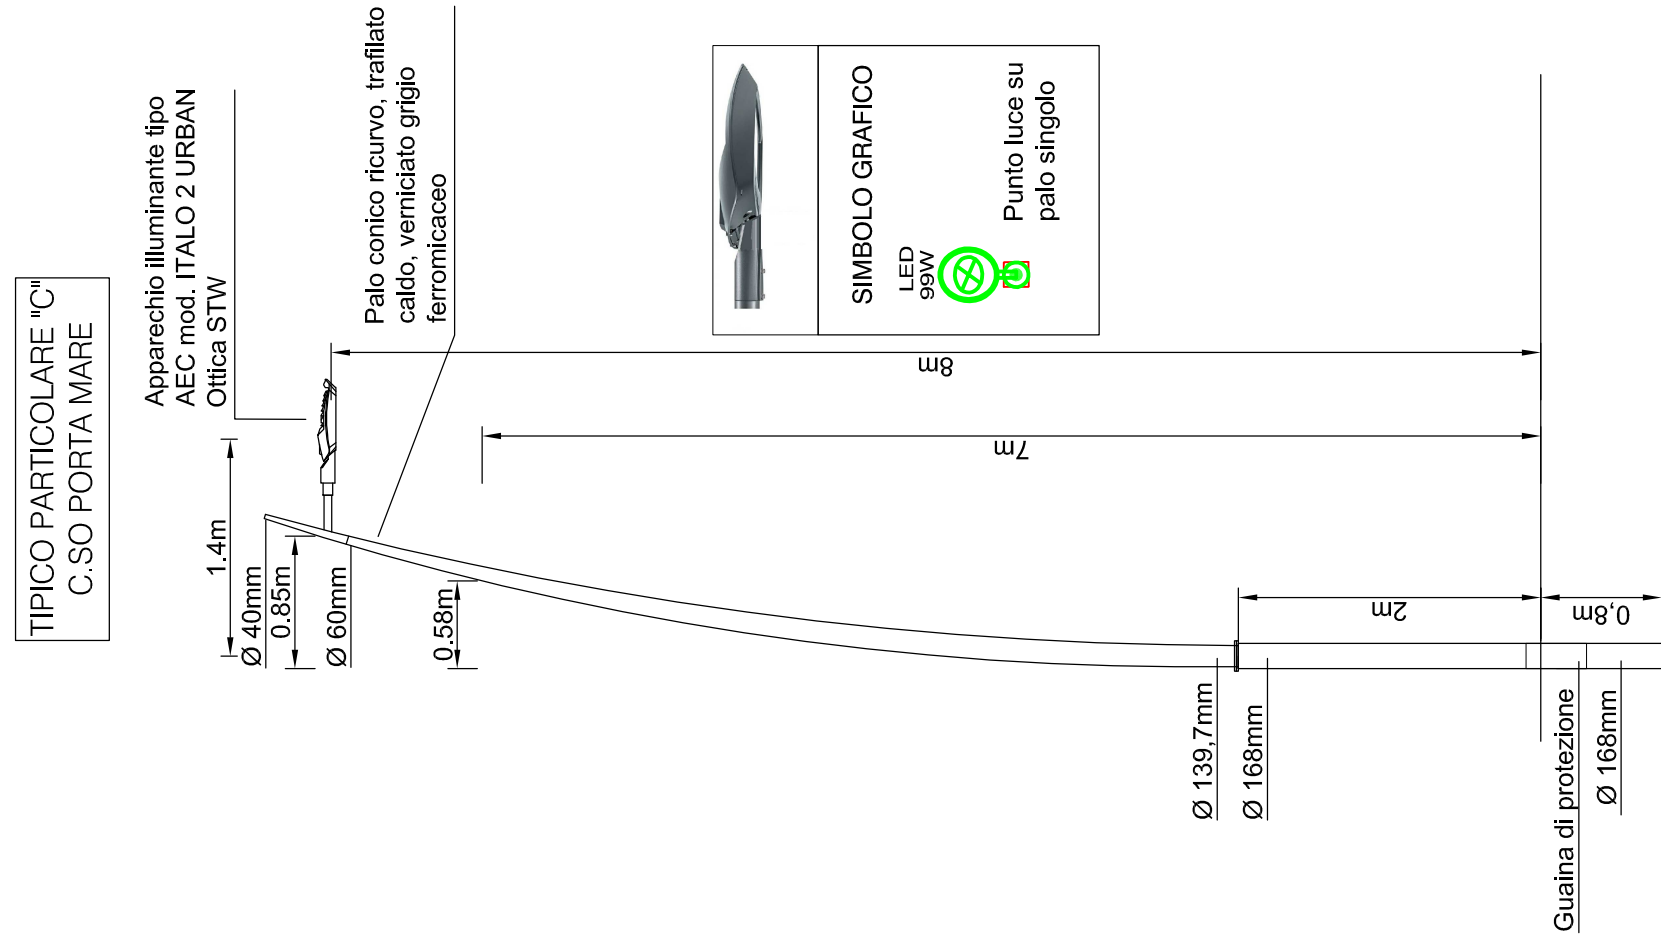

DELIMITAZIONE AREA DI INTERVENTO

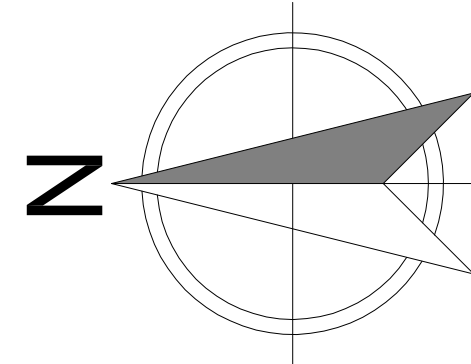


PIANTA GUIDA AREA DI INTERVENTO

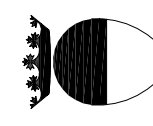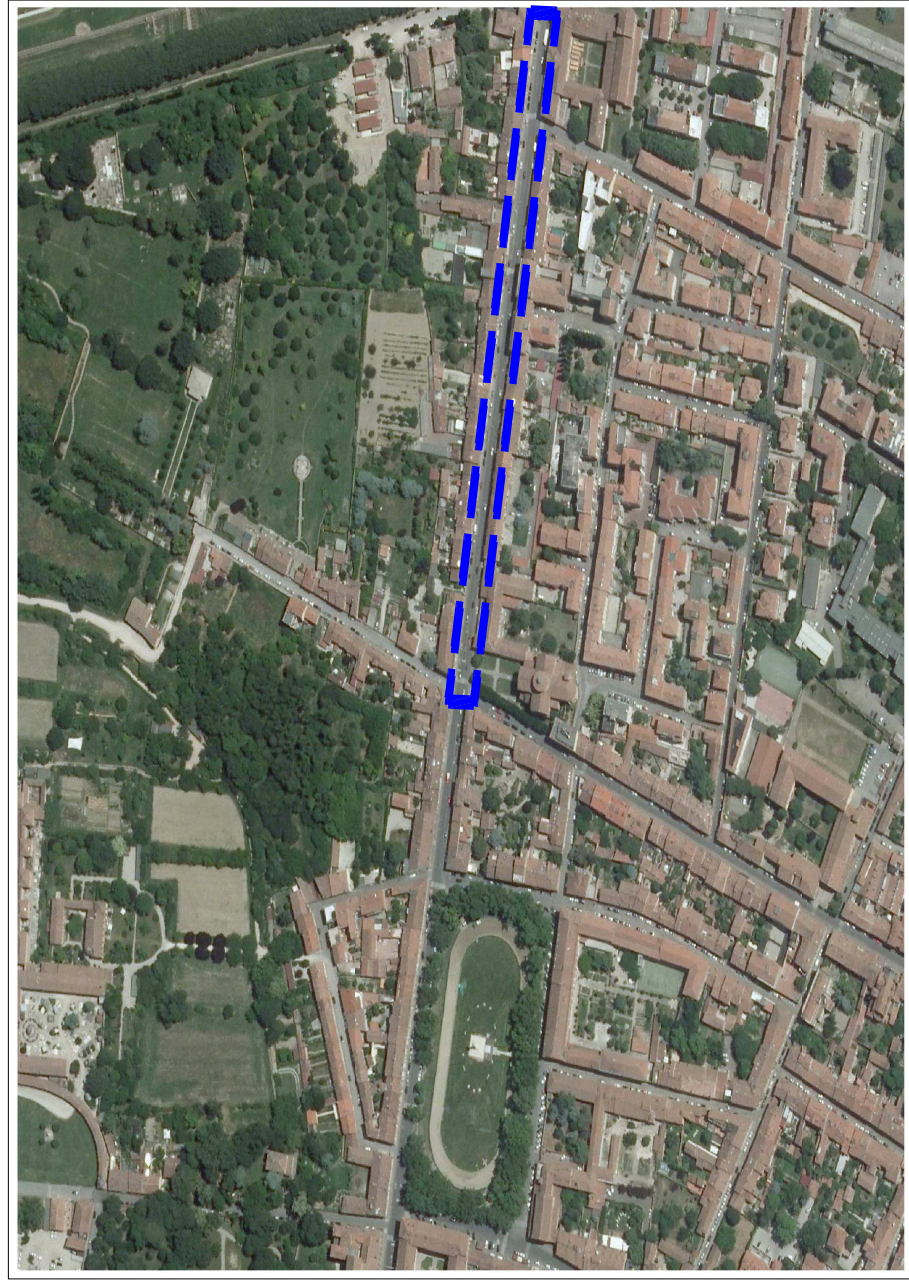

COMUNE DI FERRARA
SETTORE OPERE PUBBLICHE E MOBILITA'
SERVIZIO INFRASTRUTTURE MOBILITA' E TRAFFICO
Unità Operativa Interventi Ordinari

RESTAURO E RIQUALIFICAZIONE DI PIAZZA ARIOSTEA
LAVORI DI PUBBLICA ILLUMINAZIONE

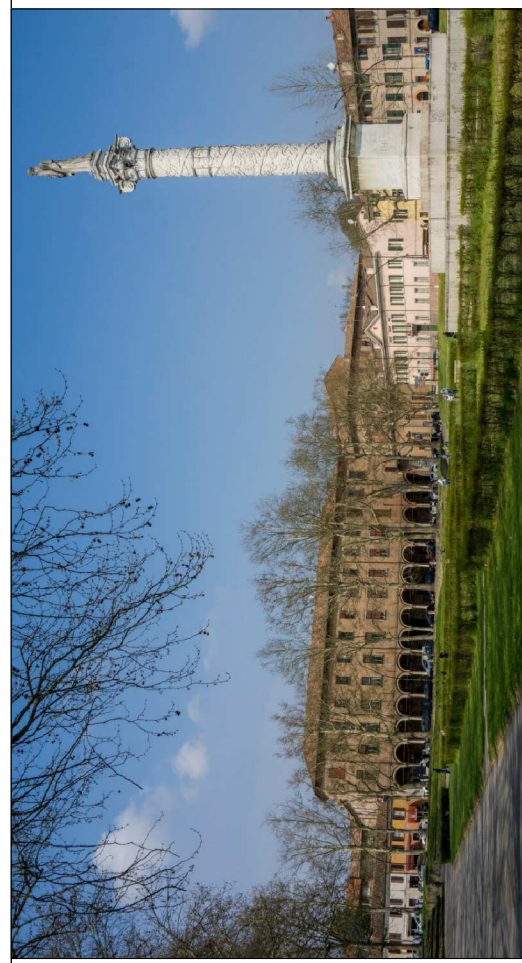

PROGETTO ESECUTIVO

Cod. C.I.A.	123/2017	Elaborato: Schema planimetrico "Nuovo Impianto" "AREA DI INTERVENTO N.2" <
-------------	----------	---