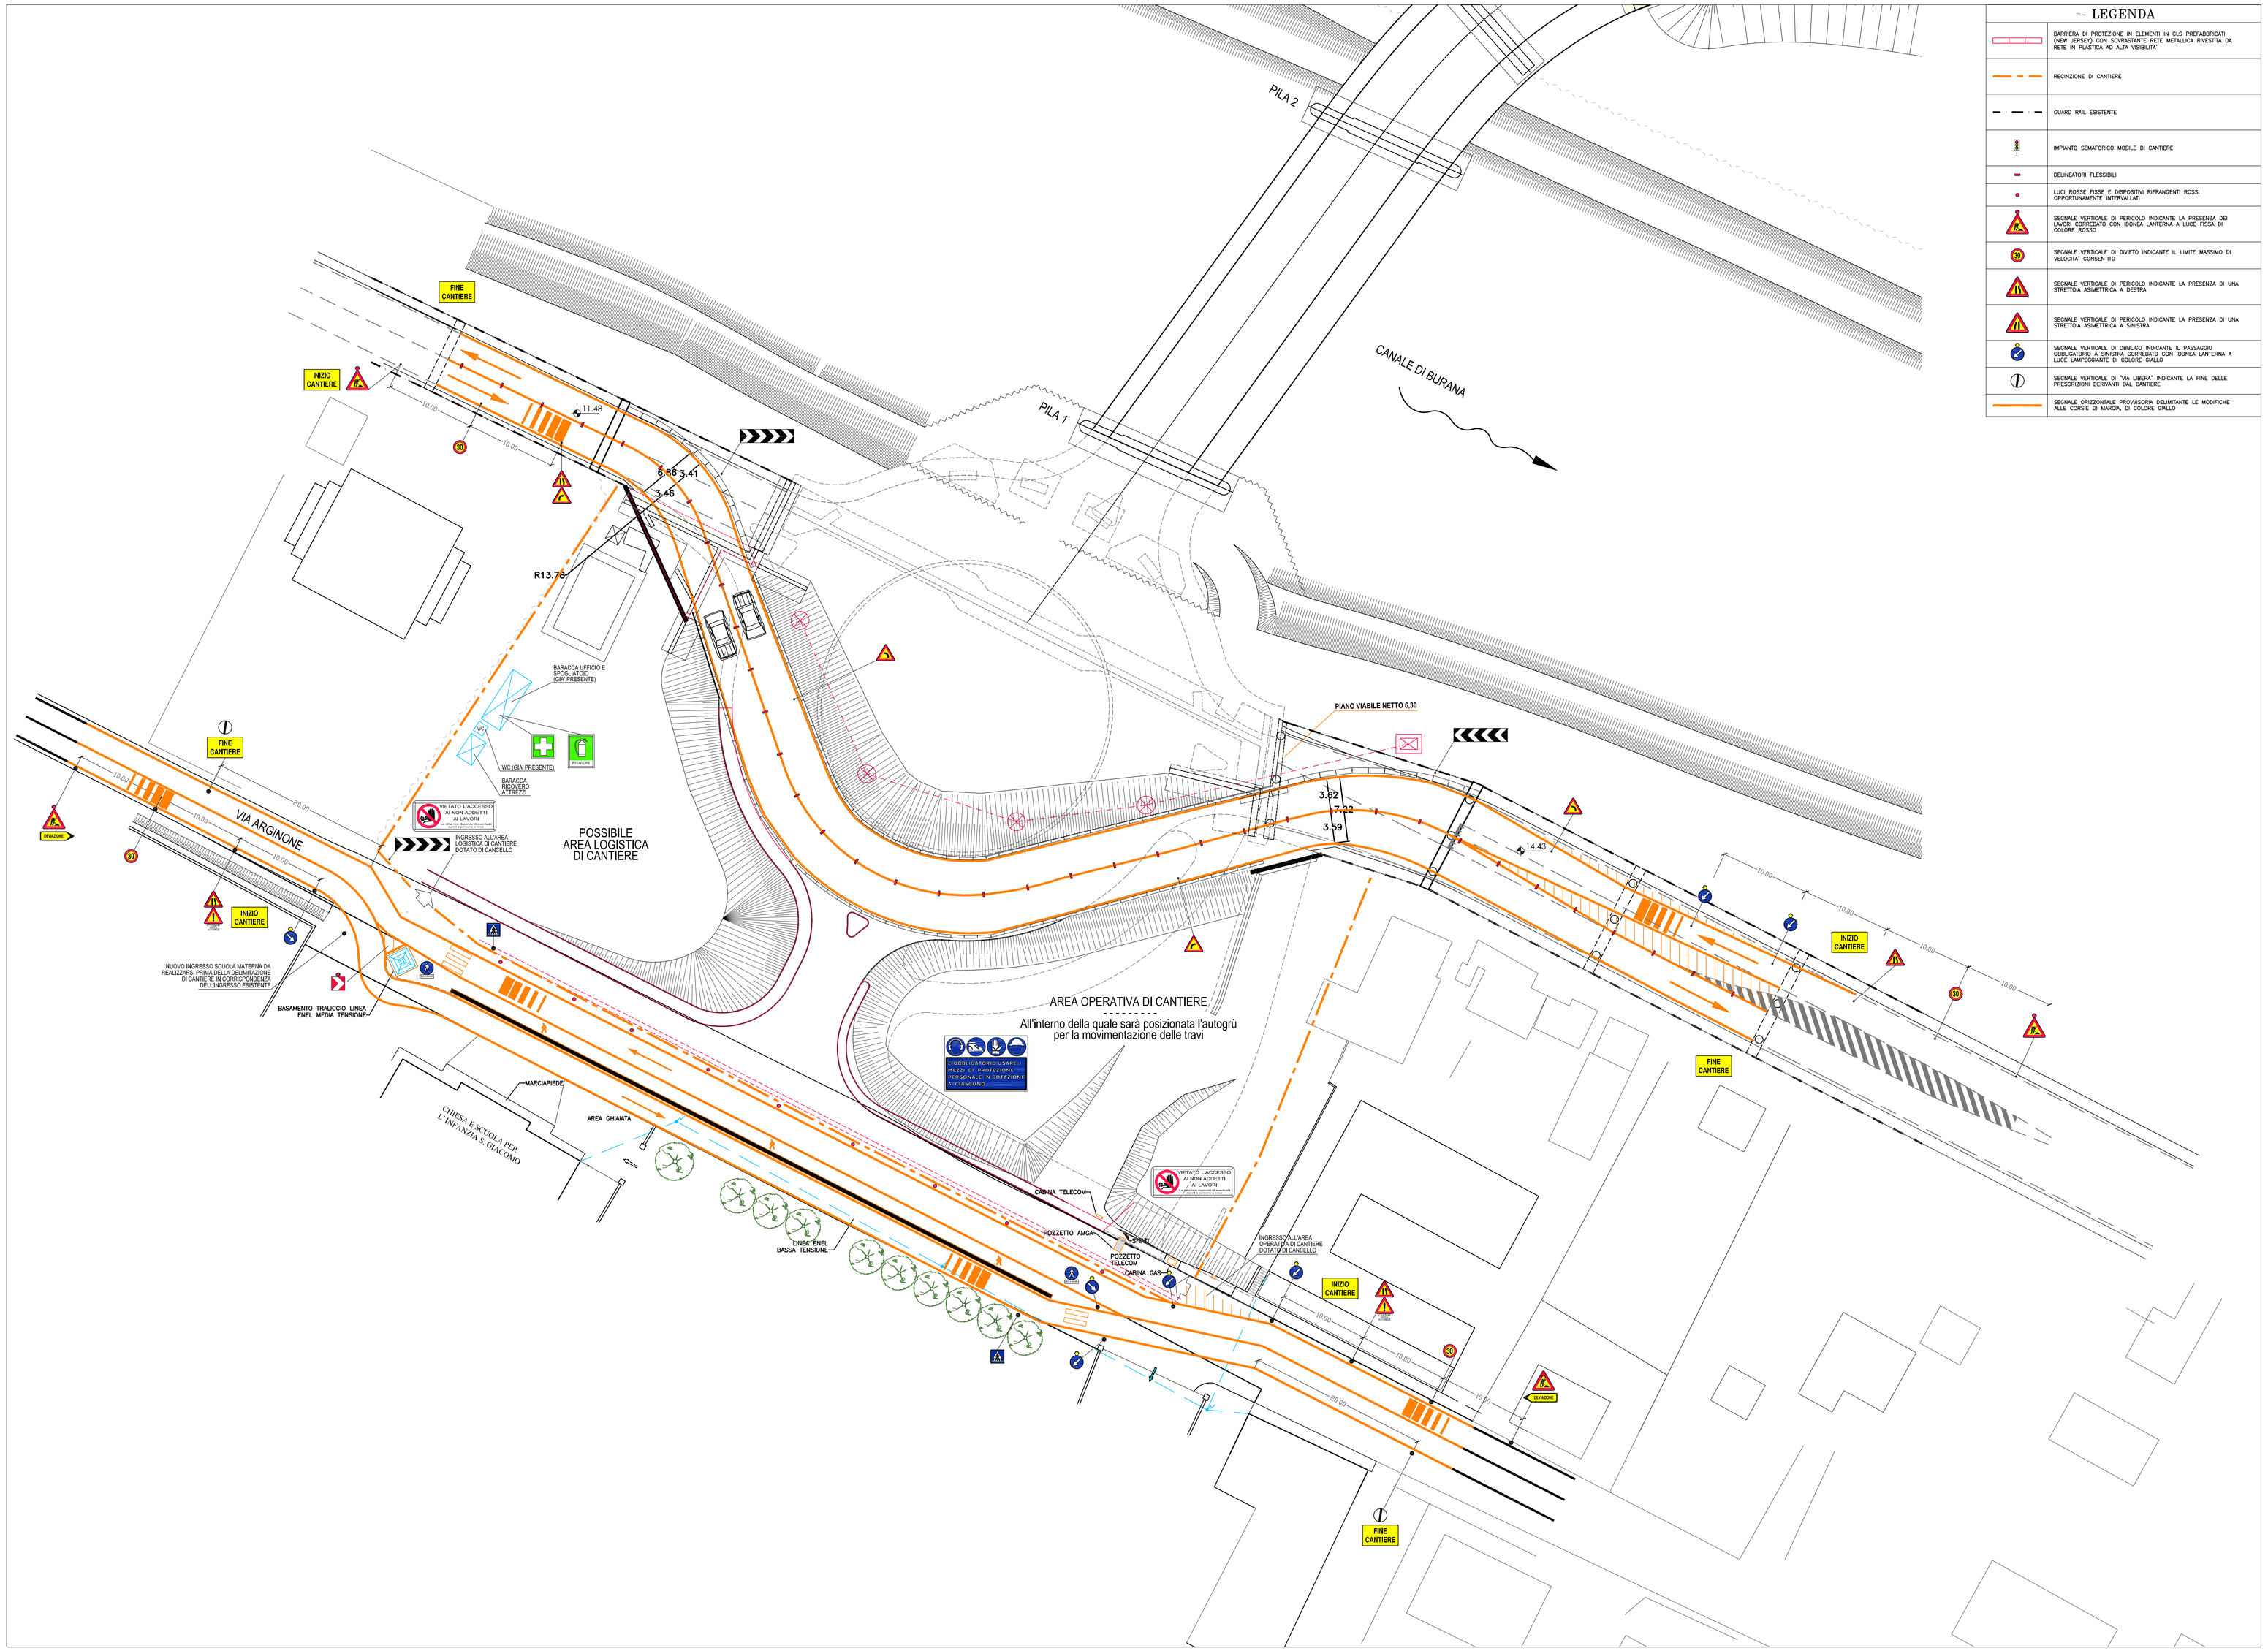
LEGENDA
BARRIERA DI PROTEZIONE IN ELEMENTI IN CLS PREFABBRICATI (NEW JERSEY) CON SOVRASTANTE RETE METALLICA RIVESTITA DA RETE IN PLASTICA AD ALTA VISIBILITA'
RECINZIONE DI CANTIERE
GUARD RAIL ESISTENTE
IMPIANTO SEMAFORICO MOBILE DI CANTIERE
DELINEATORI FLESSIBILI
LUCI ROSSE FISSE E DISPOSITIVI RIFRANGENTI ROSSI OPPORTUNAMENTE INTERVALLATI
SEGNALE VERTICALE DI PERICOLO INDICANTE LA PRESENZA DEI LAVORI CORREDATO CON IDONEA LANTERNA A LUCE FISSA DI COLORE ROSSO
SEGNALE VERTICALE DI DIVIETO INDICANTE IL LIMITE MASSIMO DI VELOCITA' CONSENTITO
SEGNALE VERTICALE DI PERICOLO INDICANTE LA PRESENZA DI UNA STRETTOA ASIMETTRICA A DESTRA
SEGNALE VERTICALE DI PERICOLO INDICANTE LA PRESENZA DI UNA STRETTOA ASIMETTRICA A SINISTRA
SEGNALE VERTICALE DI OBBLIGO INDICANTE IL PASSAGGIO OBBLIGATORIO A SINISTRA CORREDATO CON IDONEA LANTERNA A LUCE LAMPEGGIANTE DI COLORE GIALLO
SEGNALE VERTICALE DI "VIA LIBERA" INDICANTE LA FINE DELLE PRESCRIZIONI DERIVANTI DAL CANTIERE
SEGNALE ORIZZONTALE PROVVISORIA DELIMITANTE LE MODIFICHE ALLE CORSIE DI MARCIA, DI COLORE GIALLO
PILA 2
PILA 1
CANALE DI BURANA
FINE CANTIERE
INIZIO CANTIERE
11.48
6.86
3.41
3.48
R13.78
BARACCA UFFICIO E SPOGLIATOIO (GIA' PRESENTE)
WC (GIA' PRESENTE)
BARACCA RICOVERO ATTREZZ.
VIETATO L'ACCESSO AI NON ADDETTI AI LAVORI
INGRESSO ALL'AREA LOGISTICA DI CANTIERE DOTATO DI CANCELLO
POSSIBILE AREA LOGISTICA DI CANTIERE
PIANO VIABILE NETTO 6,30
3.62
7.20
3.59
14.43
VIA ARGINONE
NUOVO INGRESSO SCUOLA MATERNA DA REALIZZARSI PRIMA DELLA DELIMITAZIONE DI CANTIERE IN CORRISPONDENZA DELL'INGRESSO ESISTENTE
BASAMENTO TRALICCIO LINEA ENEL MEDIA TENSIONE
AREA OPERATIVA DI CANTIERE
All'interno della quale sarà posizionata l'autogrù per la movimentazione delle travi
MARCIAPIEDE
AREA GHIAIATA
CHIESA E SCUOLA PER L'INFANZIA S. GIACOMO
CABINA TELECOM
POZZETTO AMGA
POZZETTO TELECOM
CABINA GAS
LINEA ENEL BASSA TENSIONE
INGRESSO ALL'AREA OPERATIVA DI CANTIERE DOTATO DI CANCELLO
10.00
20.00