
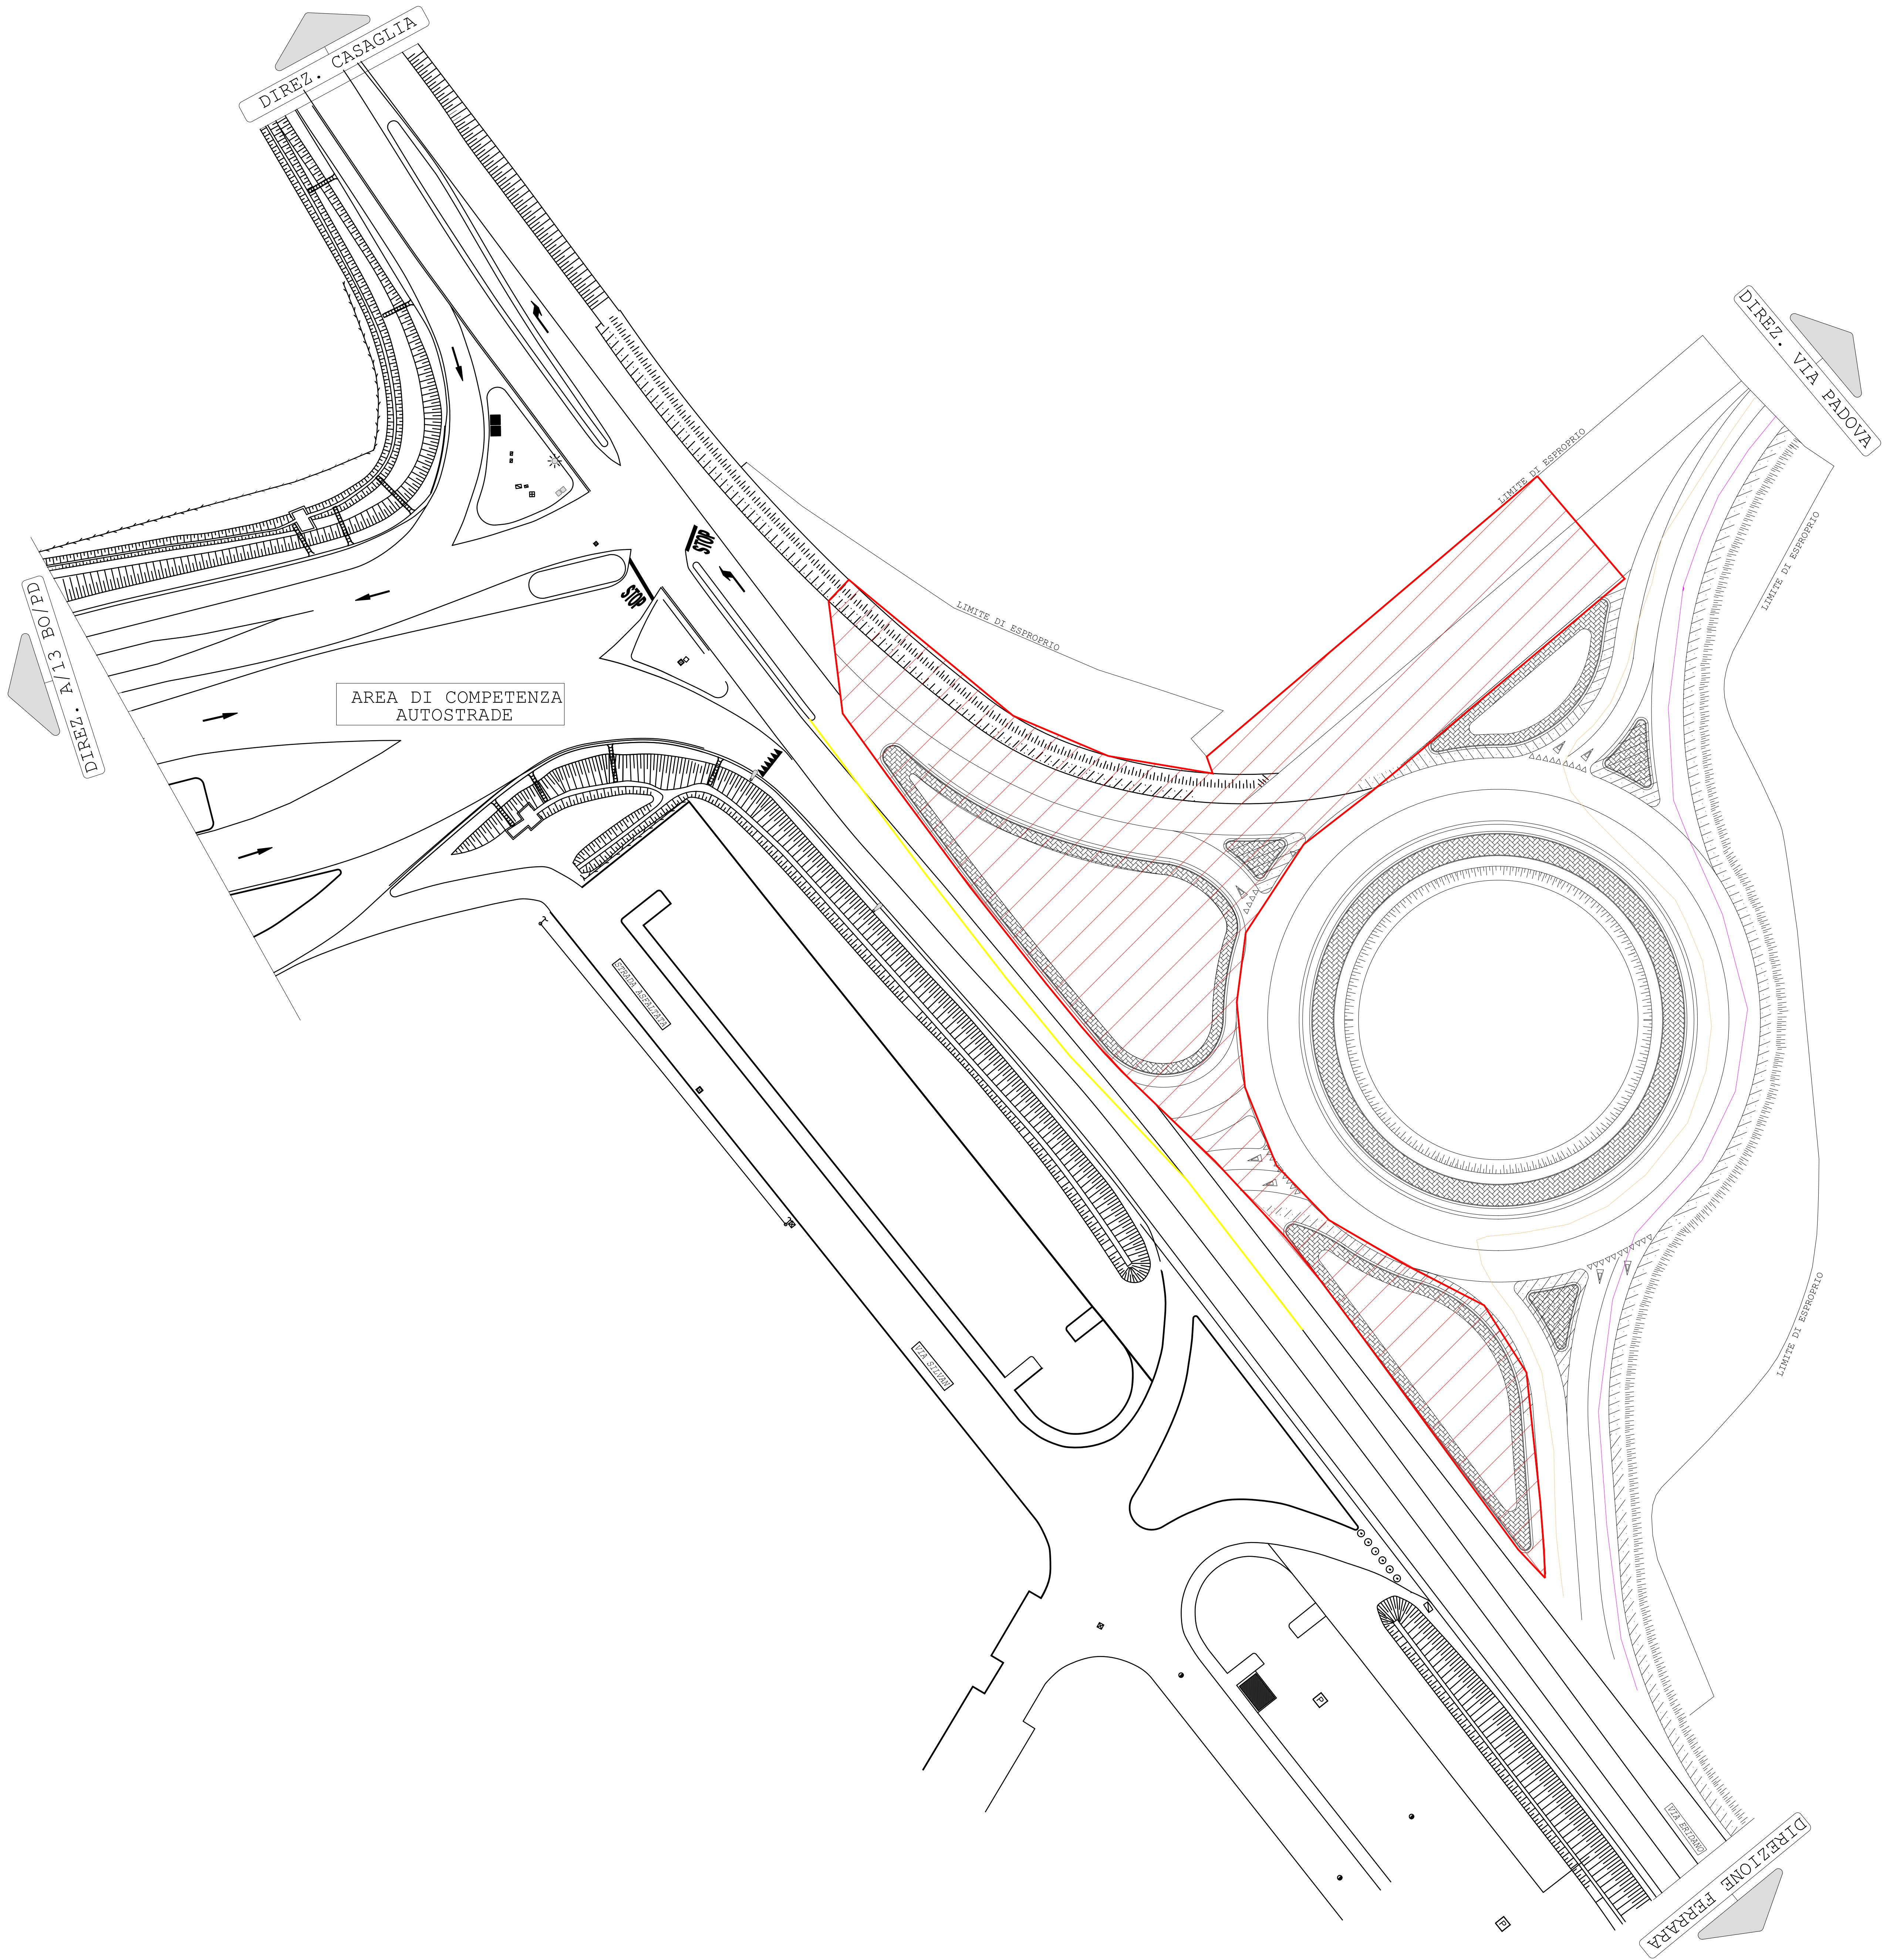


COMUNE DI FERRARA

AREA DEL TERRITORIO E DELLO SVILUPPO ECONOMICO
SETTORE OO.PP. MOBILITA' - SERVIZIO INFRASTRUTTURE MOBILITA' E TRAFFICO
U. O. INTERVENTI STRAORDINARI

REALIZZAZIONE DI NUOVA ROTATORIA
SP 19 / VIA ERIDANO /CASELLO FE-NORD

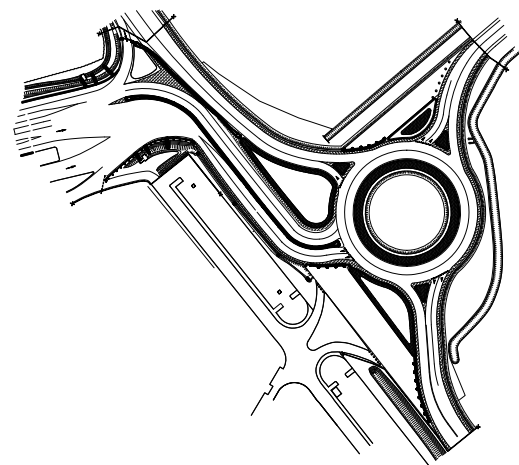

PROGETTO ESECUTIVO

C.I.A.: 16-06	Elaborato:	IL RESPONSABILE DEL PROCEDIMENTO Ing. Enrico POCATERRA
		IL CAPO SERVIZIO Ing. Enrico POCATERRA
SCALA:	File:	

Progettisti:
Ing. Lorenzo Travagli
Gruppo di Lavoro:
HI-TECH PROJECT
VIA ANTONIO RAVALLI,1 GAIBANELLA FERRARA
TEL.+39 0532/1826899 FAX.+39 0532/1821423
CELL. 335/7012741

Data Progetto:		
INDICE	DATA	REVISIONE/AGGIORNAMENTO
00	*	*
01		
02		
03		
04		
05		