



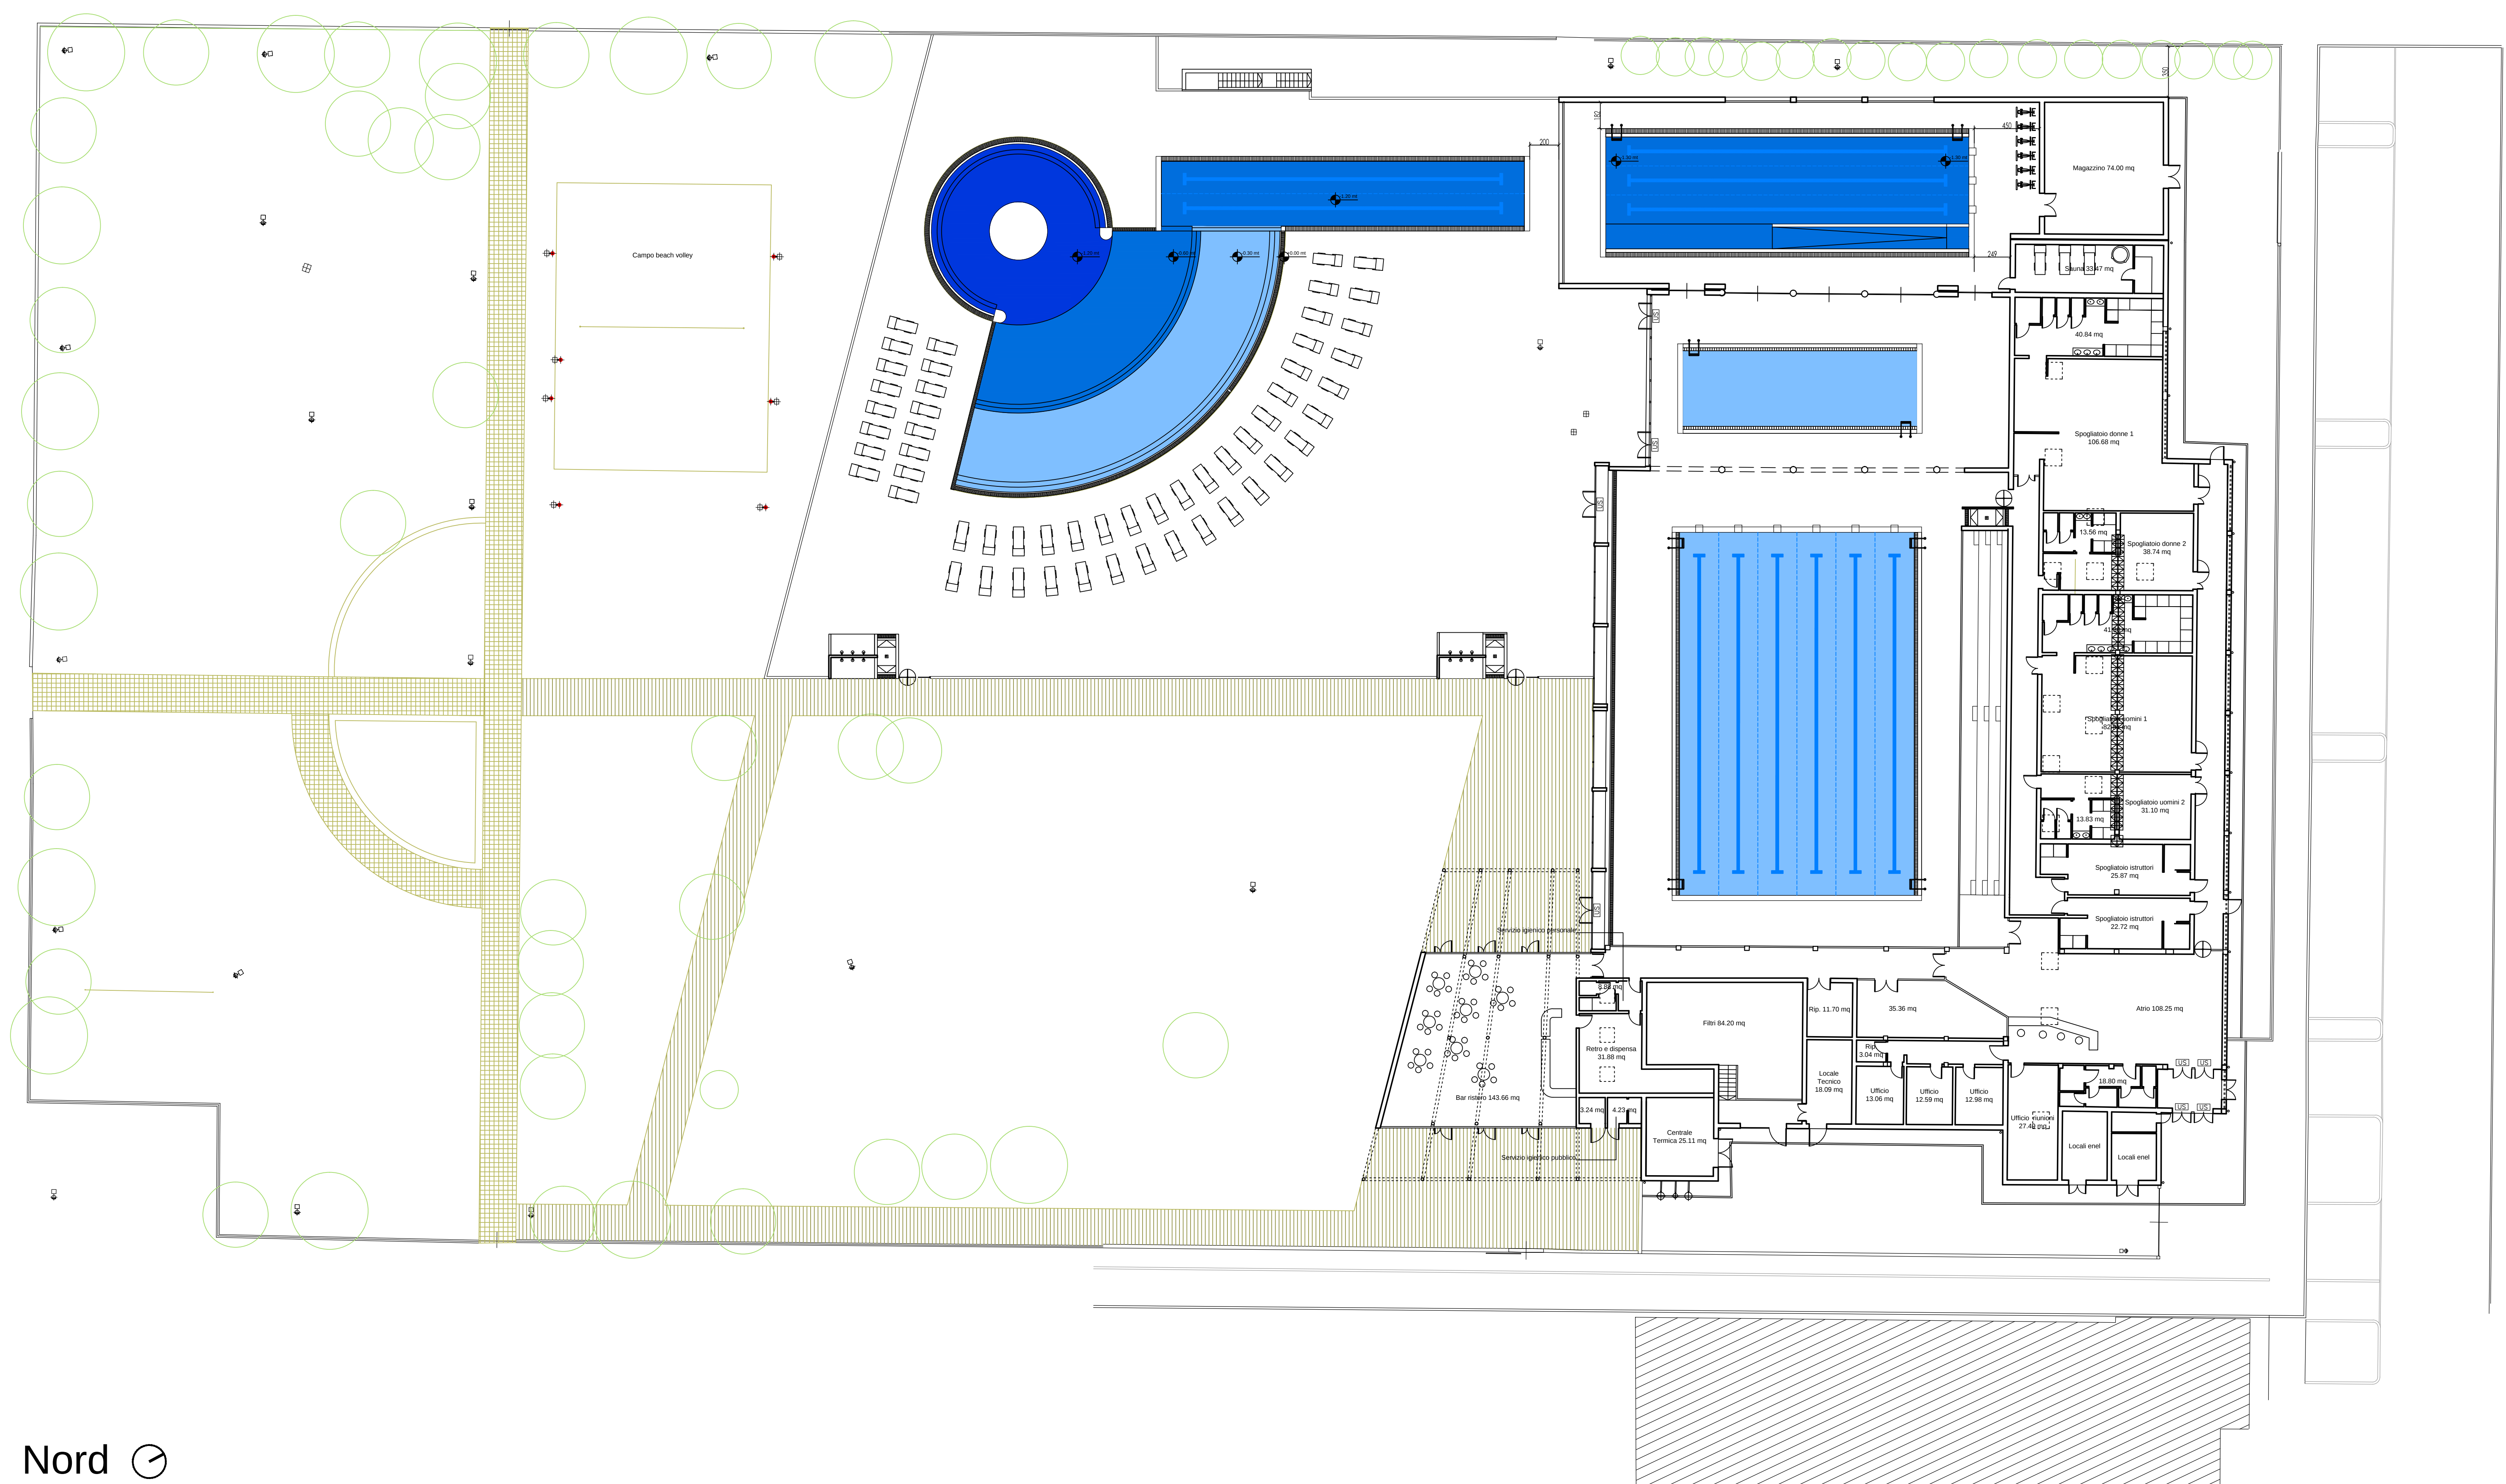

Nord

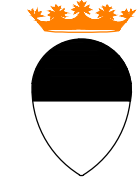

COMUNE DI FERRARA
DIPARTIMENTO DEL TERRITORIO
SETTORE OPERE PUBBLICHE E MOBILITA'
Servizio Edilizia

REALIZZAZIONE DI INTERVENTO PER LA MANUTENZIONE STRAORDINARIA E NUOVA PISCINA DEL COMPLESSO POSTO IN VIA BEETHOVEN A FERRARA

STUDIO DI FATTIBILITA'

Cod. Progetto (CIA-SITAR) 113-2011	Stato di Progetto	Il Responsabile del procedimento
Tavola	Elaborato	Ing. F. Lanzoni
5a	PLANIMETRIA GENERALE	Il Capo Servizio
Scala 1:200	File	Ing. F. Lanzoni

Gruppo di lavoro:
Ing. G.P. Marzola
Geom. A. Antonellini

Dott. P. Vicentini
A. Gualandi

Indice	Data	Revisione / Aggiornamento
A		Emissione
B		
C		
D		
E		
F		